



SECCION CALLE 35 m.

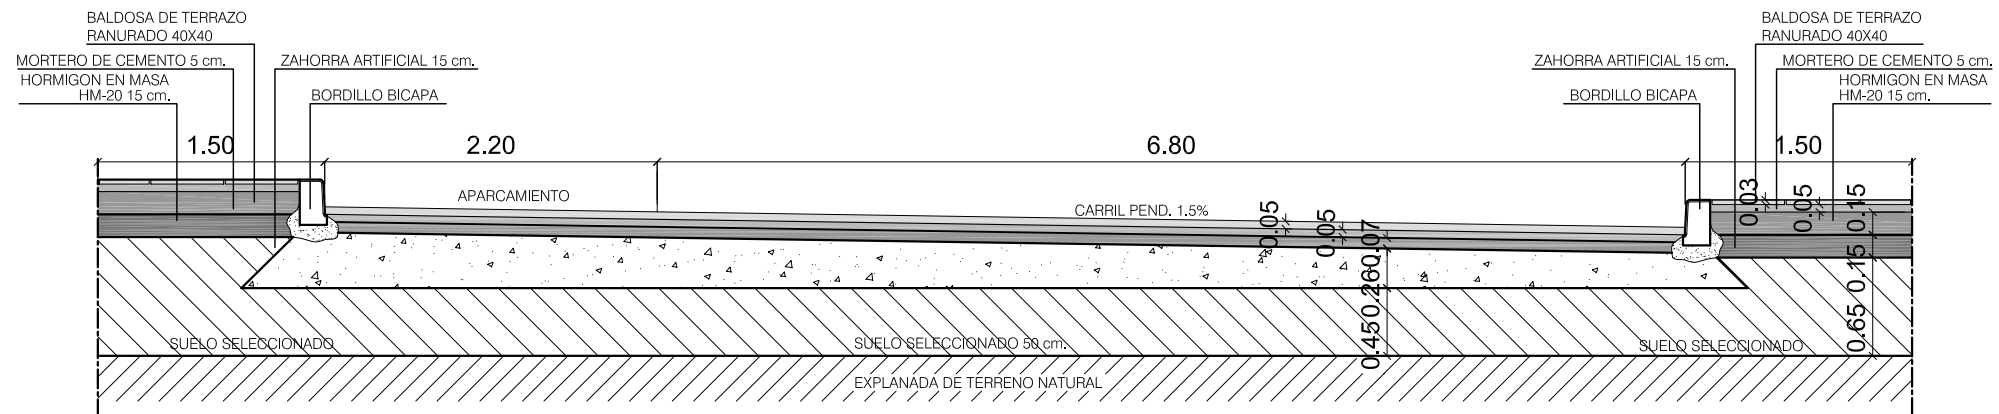

SECCION CALLE 12 m.

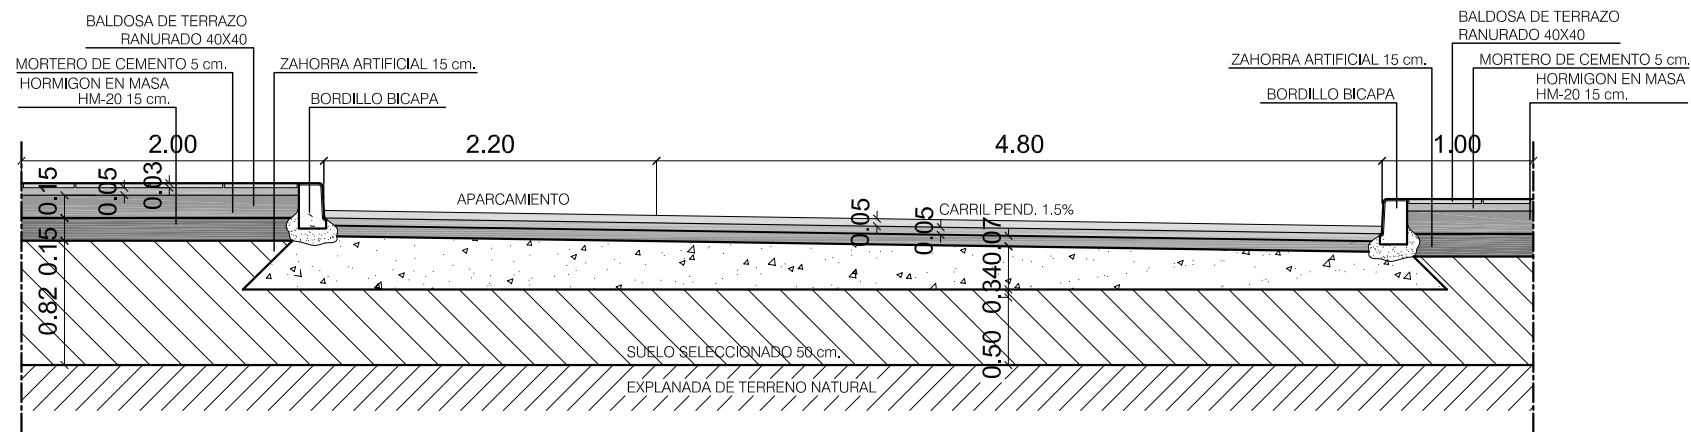

SECCION CALLE 10 m.

PROYECTO DE URBANIZACIÓN SAUT-3

Situación : SECTOR SAUT-3, ALMORADI (ALICANTE)

Plano :

DETALLES DE FIRMES Y PAVIMENTOS

Peticionario : METTAS 2020 S.L

METTAS
Obra Pública

Fecha: Enero 2011

Escala : 1 : 50

El Ingeniero Industrial : El Ingeniero Técnico de Obras Públicas :

David Cremades Antón

Jose Ramón Gil Urban

Plano Nº :

8.2