


RED DE PLUVIALES A.1

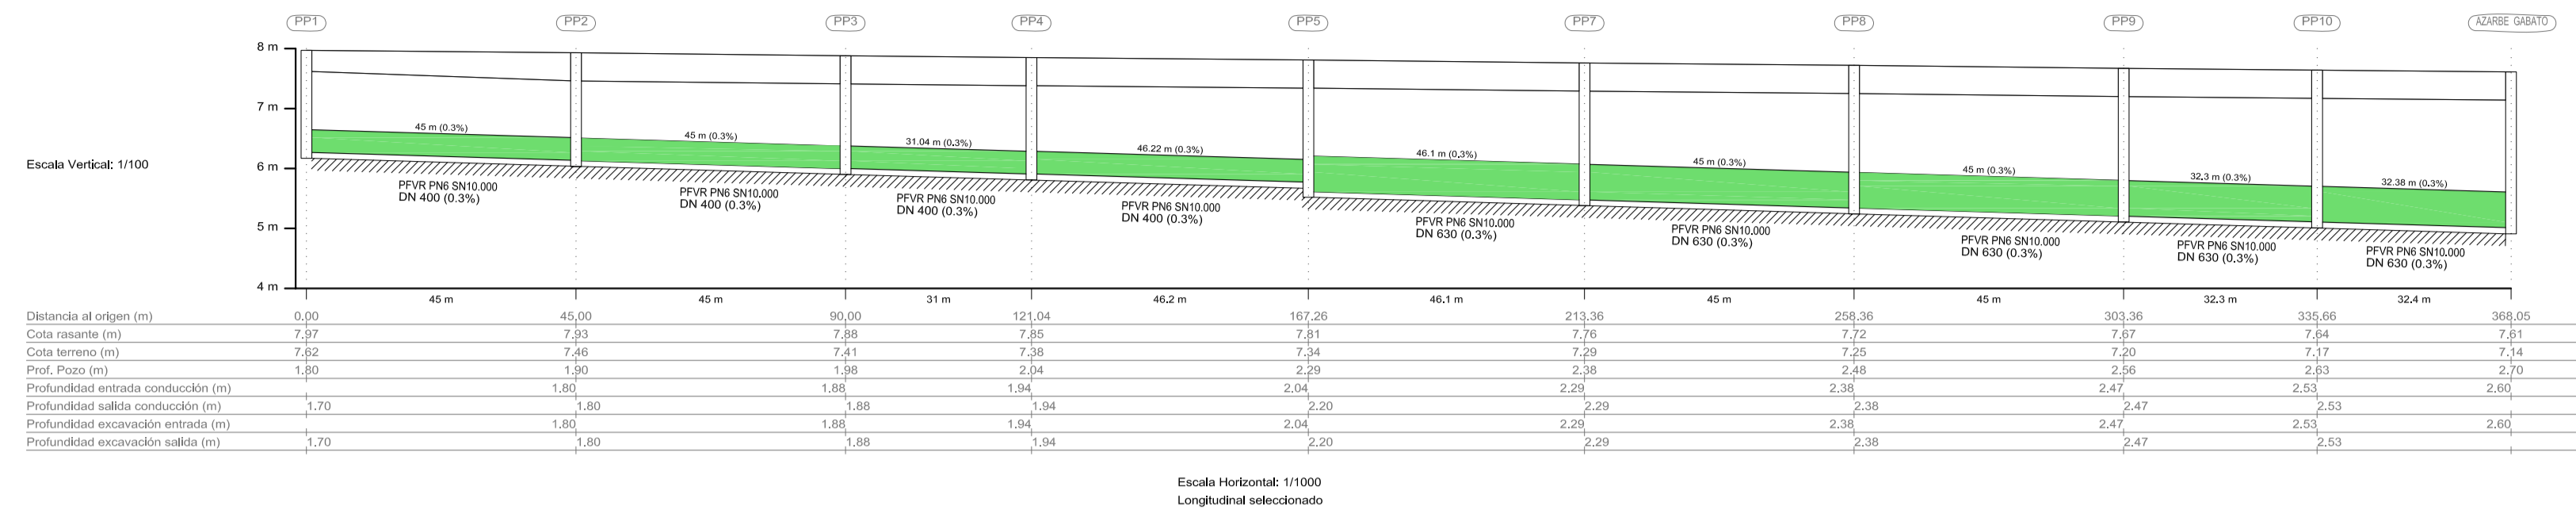

RED DE PLUVIALES A.2

