

694240
4220090


695040
4220090

ENTRONQUE RED GENERAL DE AGUA POTABLE ZONA SUR SAUT 3 SITUADO EN LA INTERSECCIÓN DE LAS CALLES DOCTOR MARAÑÓN Y MENÉNDEZ PIDAL. VER PLANO DETALLE

CRUCE DE CARRETERA

ENTRONQUE RED GENERAL DE AGUA POTABLE ZONA NORTE SAUT 3

SITUACIÓN CONEXIÓN DE LA RED DE AGUA POTABLE EN LA ZONA SUR DEL SAUT 3

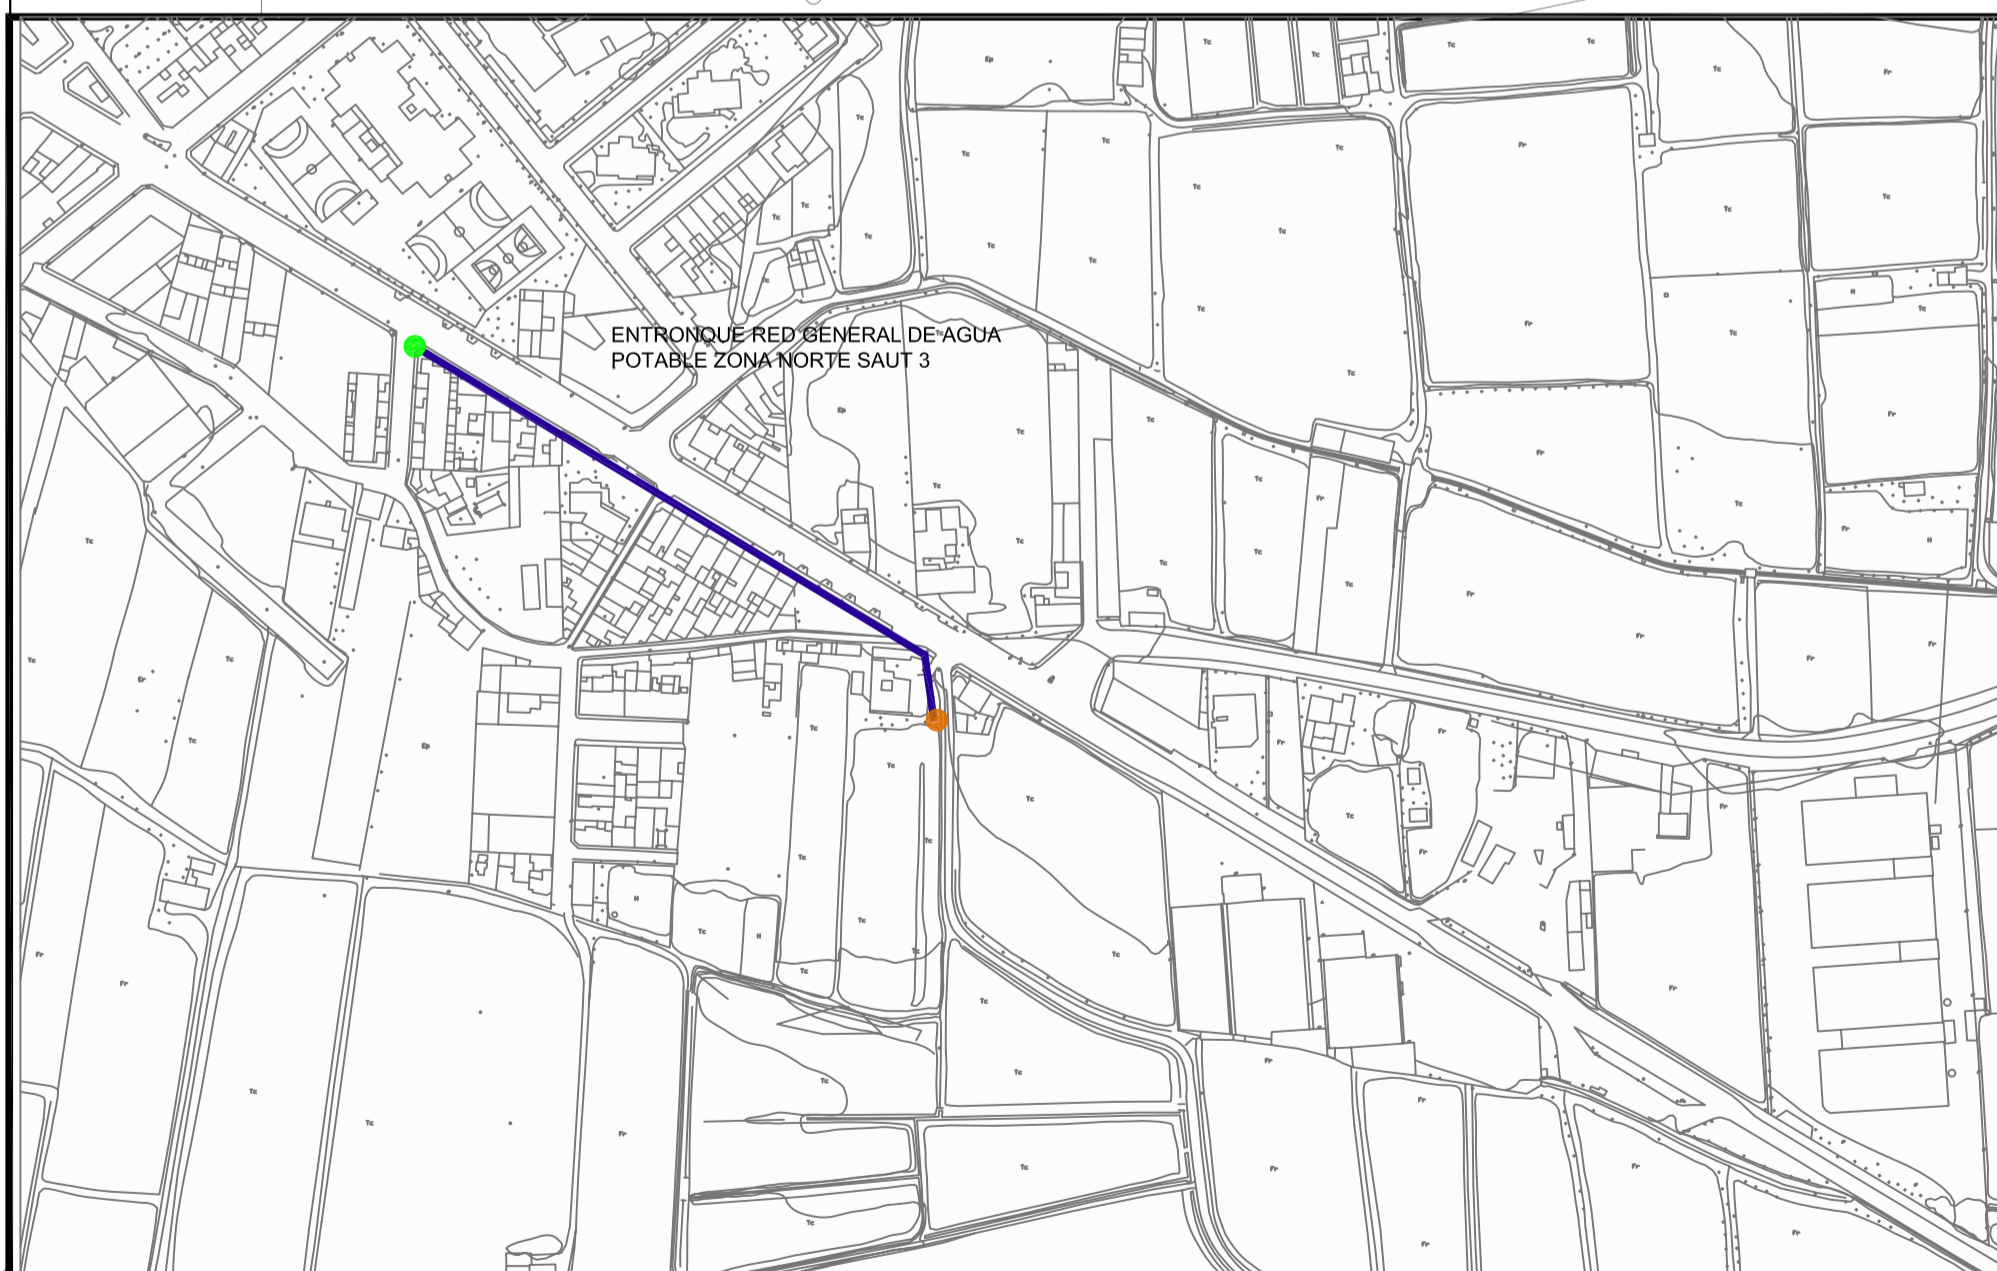

ENTRONQUE RED GENERAL DE AGUA POTABLE ZONA NORTE SAUT 3

LEYENDA

- TUBERÍA DE FUNDICIÓN Ø 100 mm k9
- TUBERÍA DE FUNDICIÓN Ø 150 mm k9
- ARQUETA DE DIMENSIONES 80x80x80 cm PARA ALOJAMIENTO DE VÁLVULA DE COMPUERTA
- ARQUETA DE ACOMETIDA DE DIMENSIONES 40x40x60 cm.
- HIDRANTE ENTERRADO DE TOMA RECTA TIPO 80

| PROYECTO DE URBANIZACIÓN SAUT-3 | | | |
|---|------------------------------------|--------------------------|---|
| situación: | SECTOR SAUT-3, ALMORADI (ALICANTE) | Plano: | RED DE AGUA POTABLE |
| peticionario: | METTAS 2020 S.L. | fecha: | Enero 2011 |
| | | escala: | E: 1/1000 |
|  | | El Ingeniero Industrial: | El Ingeniero Técnico de Obras Públicas: |
| | | David Cremades Antón | Jose Ramón Gil Urban |
| | | | Plano Nº: 12 |

695040
4219580