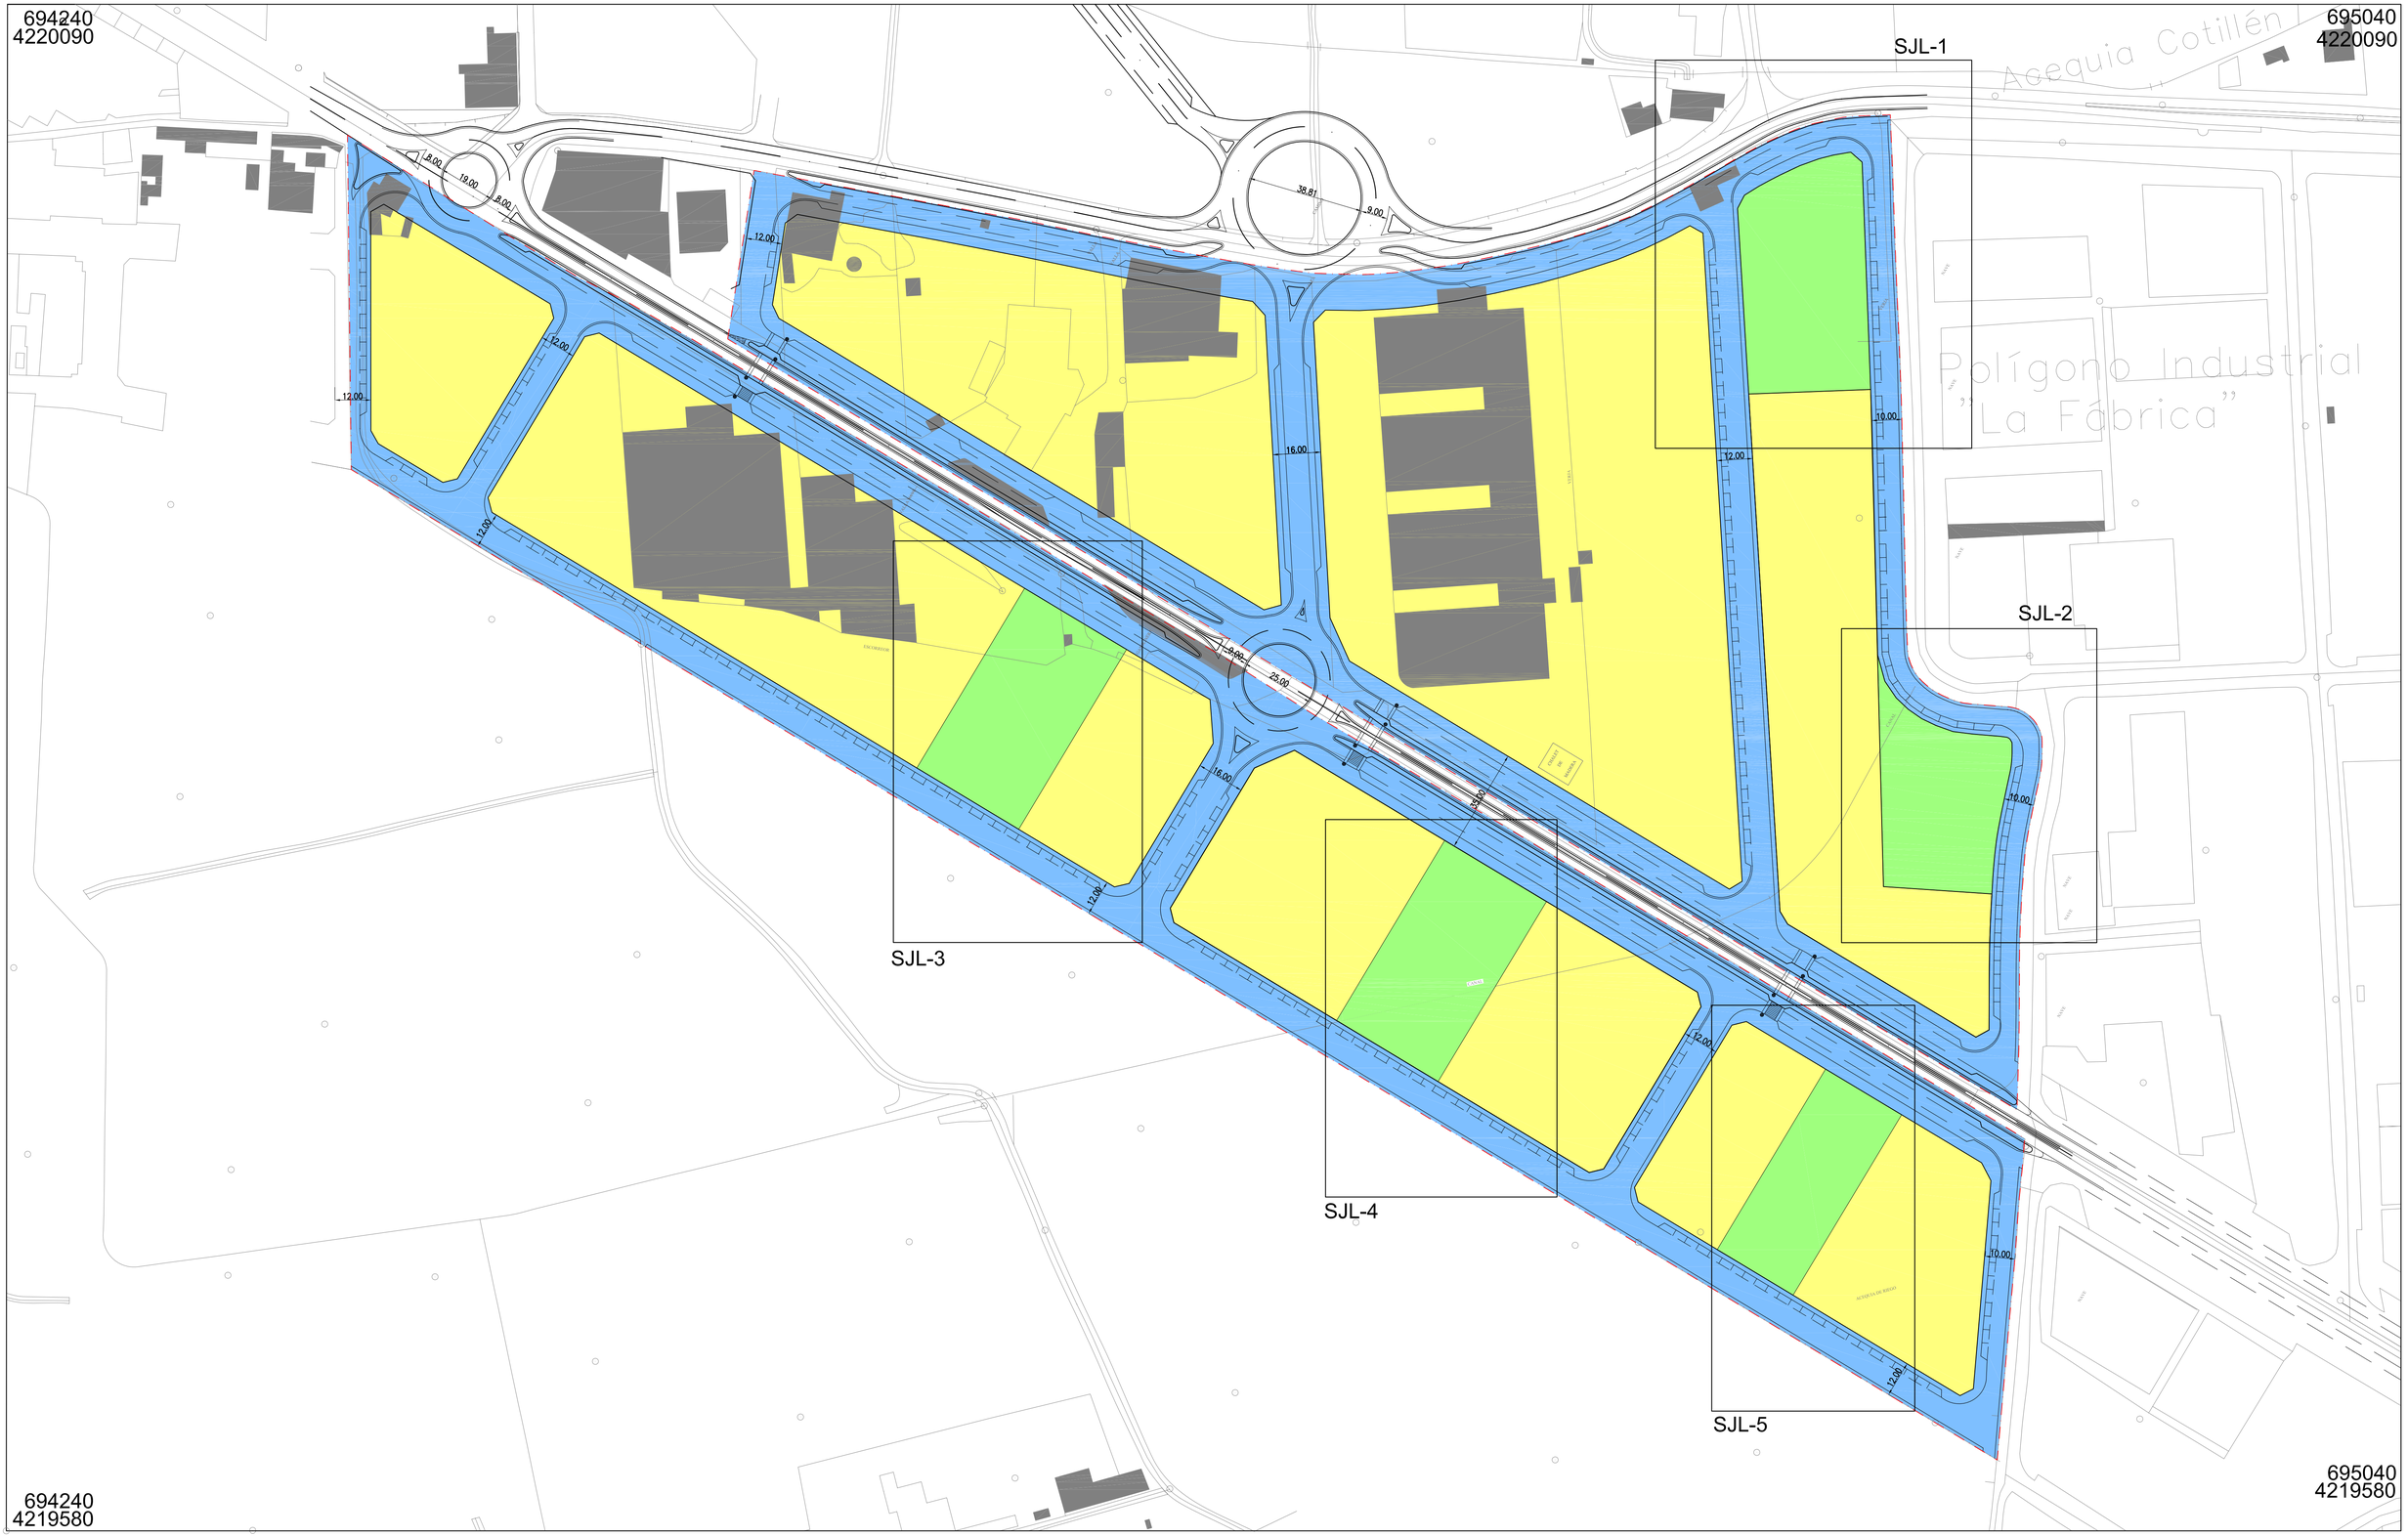

PROYECTO DE URBANIZACIÓN SAUT-3

situación : SECTOR SAUT-3, ALMORADI (ALICANTE)

peticionario : METTAS 2020 S.L

Plano :

DELIMITACIÓN ZONAS VERDES

METTAS Obra Pública

fecha: Enero 2011

escala : E: 1/1000

El Ingeniero Industrial : David Cremades Artón

El Ingeniero Técnico de Obras Públicas : Jose Ramón Gil Urban

Plano Nº : 18.1