


Sustitución de los apliques murales existentes sobre las fachadas por alineaciones de farolas.

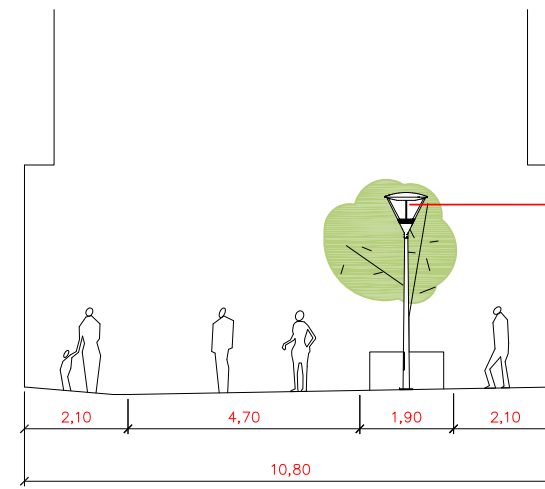


Reurbanización completa de la calle, convirtiéndola en plataforma única, con prioridad peatonal y bandas funcionales diferenciadas por el pavimento.



Incorporación de mobiliario urbano dentro de la banda destinada a contener los elementos de urbanización de la calle.




Las propuestas son orientativas y por tanto permiten modificaciones en función de las variaciones de sección de las vías urbanas u otros motivos, siempre y cuando cumplan con los objetivos planteados para el eje comercial estudiado.

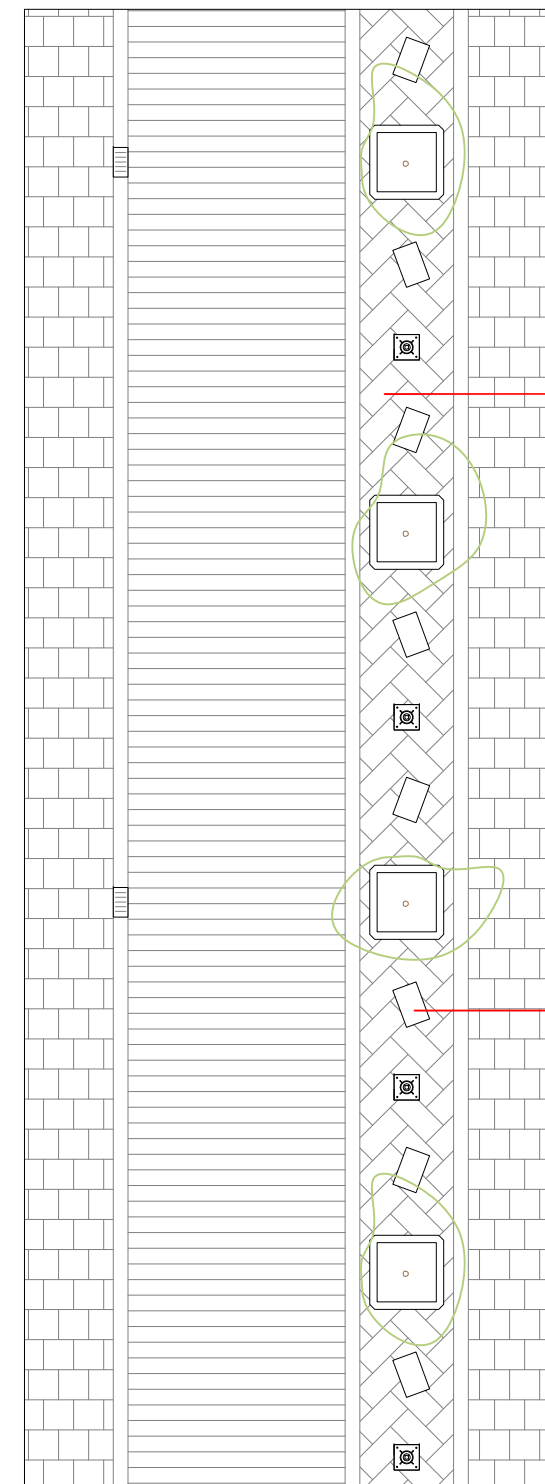

Sección y planta representativas de la propuesta de intervención. Escala 1/150

Renovación del sistema de alumbrado público mejorando la eficiencia energética de la instalación.

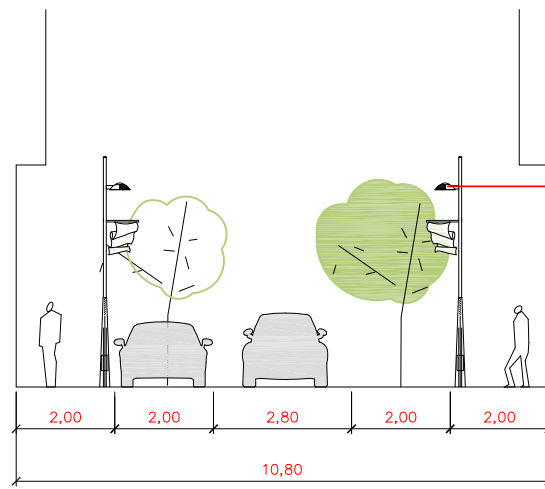


Reurbanización completa de la calle, convirtiéndola en plataforma única, ajustando la anchura de la calzada y ensanchando las aceras.




Introducción de alineaciones de arbolado, con protección en los alcorques para garantizar la accesibilidad.



Creación de "islas verdes" para el descanso de los viandantes eliminando una plaza de estacionamiento en cordón.

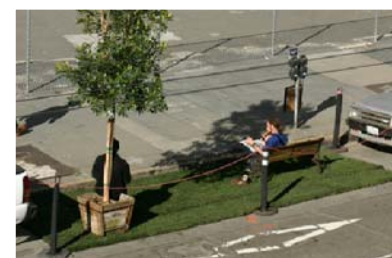

Las propuestas son orientativas y por tanto permiten modificaciones en función de las variaciones de sección de las vías urbanas u otros motivos, siempre y cuando cumplan con los objetivos planteados para el eje comercial estudiado.

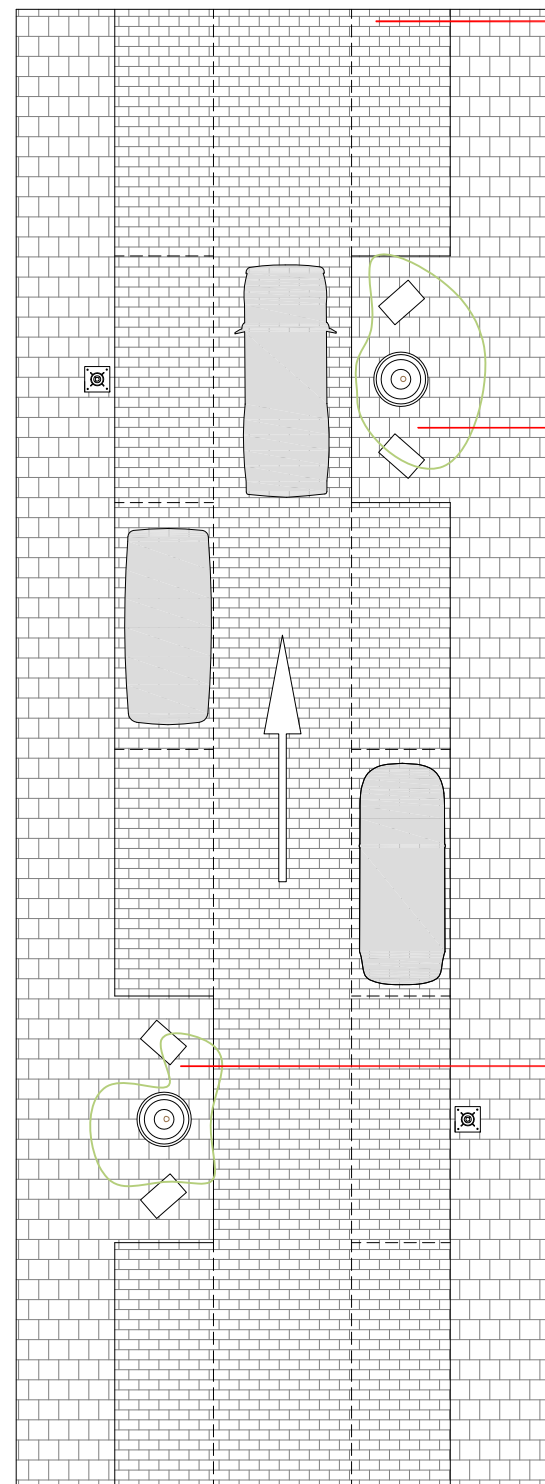

Sección y planta representativas de la propuesta de intervención. Escala 1/150

Plan de Acción Comercial de Almoradí	EJES
	03

Mejora de los Principales Ejes Comerciales

AYUNTAMIENTO DE ALMORADÍ

GENERALITAT VALENCIANA
CONSELLERIA D'ECONOMIA, INDÚSTRIA I COMERÇ

Logo of the Valencian Government and the Pateco Group.