PROYECTO

Mejora accesibilidad peatonal y escena urbana en entorno Teatro Cortés y Museo del Terremoto Plan EDIL - PAI)

ALMORADÍ ALICANTE

II PLANOS

Promotor: AYUNTAMIENTO DE ALMORADÍ

JULIO 2026

REDACTOR DEL PROYECTO: ALBERTO VILELLA SORIANO

ARQUITECTO · Colegiado nº 06441 COACV


Firmado digitalmente por: VILELLA SORIANO ALBERTO - 33489976K

INDICE DE PLANOS

Ámbito	PLANO	Título	Escala
Teatro Cortés	**1.01**	Situación / Descripción del estado actual	1/500
	1.02	Descripción del estado actual (Sectores A-B-C-D-E-F-G)	1/200
	1.03	Descripción del estado actual (Sectores J-K-H-I)	1/200
	1.04	Descripción del estado actual (Sectores R-S-T-L-M)	1/200
	1.05	Descripción del estado actual (Sectores N-O-P-Q-U)	1/200
	1.06	Demoliciones (Sectores A-B-C-D-E-F-G)	1/200
	1.07	Demoliciones (Sectores J-K-H-I)	1/200
	1.08	Demoliciones (Sectores R-S-T-L-M)	1/200
	1.09	Demoliciones (Sectores N-O-P-Q-U)	1/200
	1.10	Estado proyectado	1/400
	1.11	Red de agua potable	1/250
	1.12	Red de agua potable	1/250
	1.13	Red de agua potable. Despiece acometida	S/E
	1.14	Red de agua potable. Detalles	S/E
	1.15	Red de pluviales	1/250
	1.16	Red de pluviales	1/250
	1.17	Red de pluviales. Detalles	S/E
	1.18	Red de alumbrado público	1/400
	1.19	Red de alumbrado público. Detalles	S/E
	1.20	Pavimentación (Sectores A-B-C-D-E-F-G)	1/200
	1.21	Pavimentación (Sectores H-I)	1/100

Ámbito	PLANO	Título	Escala
Teatro Cortés	**1.22**	Pavimentación (Sectores J-K)	1/100
	1.23	Pavimentación (Sectores R-S-T-L-M)	1/200
	1.24	Estado proyectado. Jardinería (Sectores N-O-P-Q-U)	1/200
	1.25	Detalles pavimentación 1	1/200
	1.26	Detalles pavimentación 2	1/200
	1.27.1	Señalización	1/400
	1.27.2	Señalización vertical. Detalles	S/E
	1.27.3	Señalización horizontal. Detalles	S/E
	1.28	Replanteo (Sectores A-D-E)	1/100
	1.29	Replanteo (Sectores A-D-E)	1/400
	1.30	Replanteo	1/400
	1.31	Replanteo (Sectores T-L, N-O)	1/100
	1.32	Replanteo (Sectores O-P-Q)	1/100
	1.33	Replanteo (Sector U)	1/180
Museo del Terremoto	**2.01**	C/ La Reina. Tramo 1. Estado actual	1/250
	2.02	C/ La Reina. Tramo 2. Estado actual	1/250
	2.03	C/ La Reina. Tramo 1	1/250
	2.04	C/ La Reina. Tramo 1. Demoliciones	1/250
	2.05	C/ La Reina. Tramo 1. Red de agua potable	1/250
	2.06	C/ La Reina. Tramo 2. Red de agua potable	1/250
	2.07	C/ La Reina. Tramo 1. Red de agua potable. Despiece	1/250
	2.08	C/ La Reina. Tramo 2. Red de agua potable. Despiece	1/250
	2.09	C/ La Reina. Red de agua potable. Detalles	S/E
	2.10	C/ La Reina. Red de agua potable. Detalles	S/E

Ámbito	PLANO	Título	Escala
Museo del Terremoto	**2.11**	C/ La Reina. Tramo 1. Red de pluviales	1/250
	2.12	C/ La Reina. Tramo 2. Red de pluviales	1/250
	2.13	C/ La Reina. Red de pluviales. Detalles	S/E
	2.14	C/ La Reina. Tramo 1. Red de alumbrado público	1/250
	2.15	C/ La Reina. Tramo 2. Red de alumbrado público	1/250
	2.16	C/ La Reina. Red de alumbrado público. Detalles	S/E
	2.17	C/ La Reina. Tramo 1. Pavimentación	1/250
	2.18	C/ La Reina. Tramo 2. Pavimentación	1/250
	2.19	C/ La Reina. Detalles pavimentación	Varias
	2.20	C/ La Reina. Tramo 1. Planta de señalización	1/250
	2.21	C/ La Reina. Tramo 2. Planta de señalización	1/250
	2.22	C/ La Reina. Señalización vertical. Detalles	S/E
	2.23	C/ La Reina. Señalización horizontal. Detalles	S/E
	2.24	C/ La Reina. Tramo 1. Replanteo	1/250
	2.25	C/ La Reina. Tramo 2. Replanteo	1/250

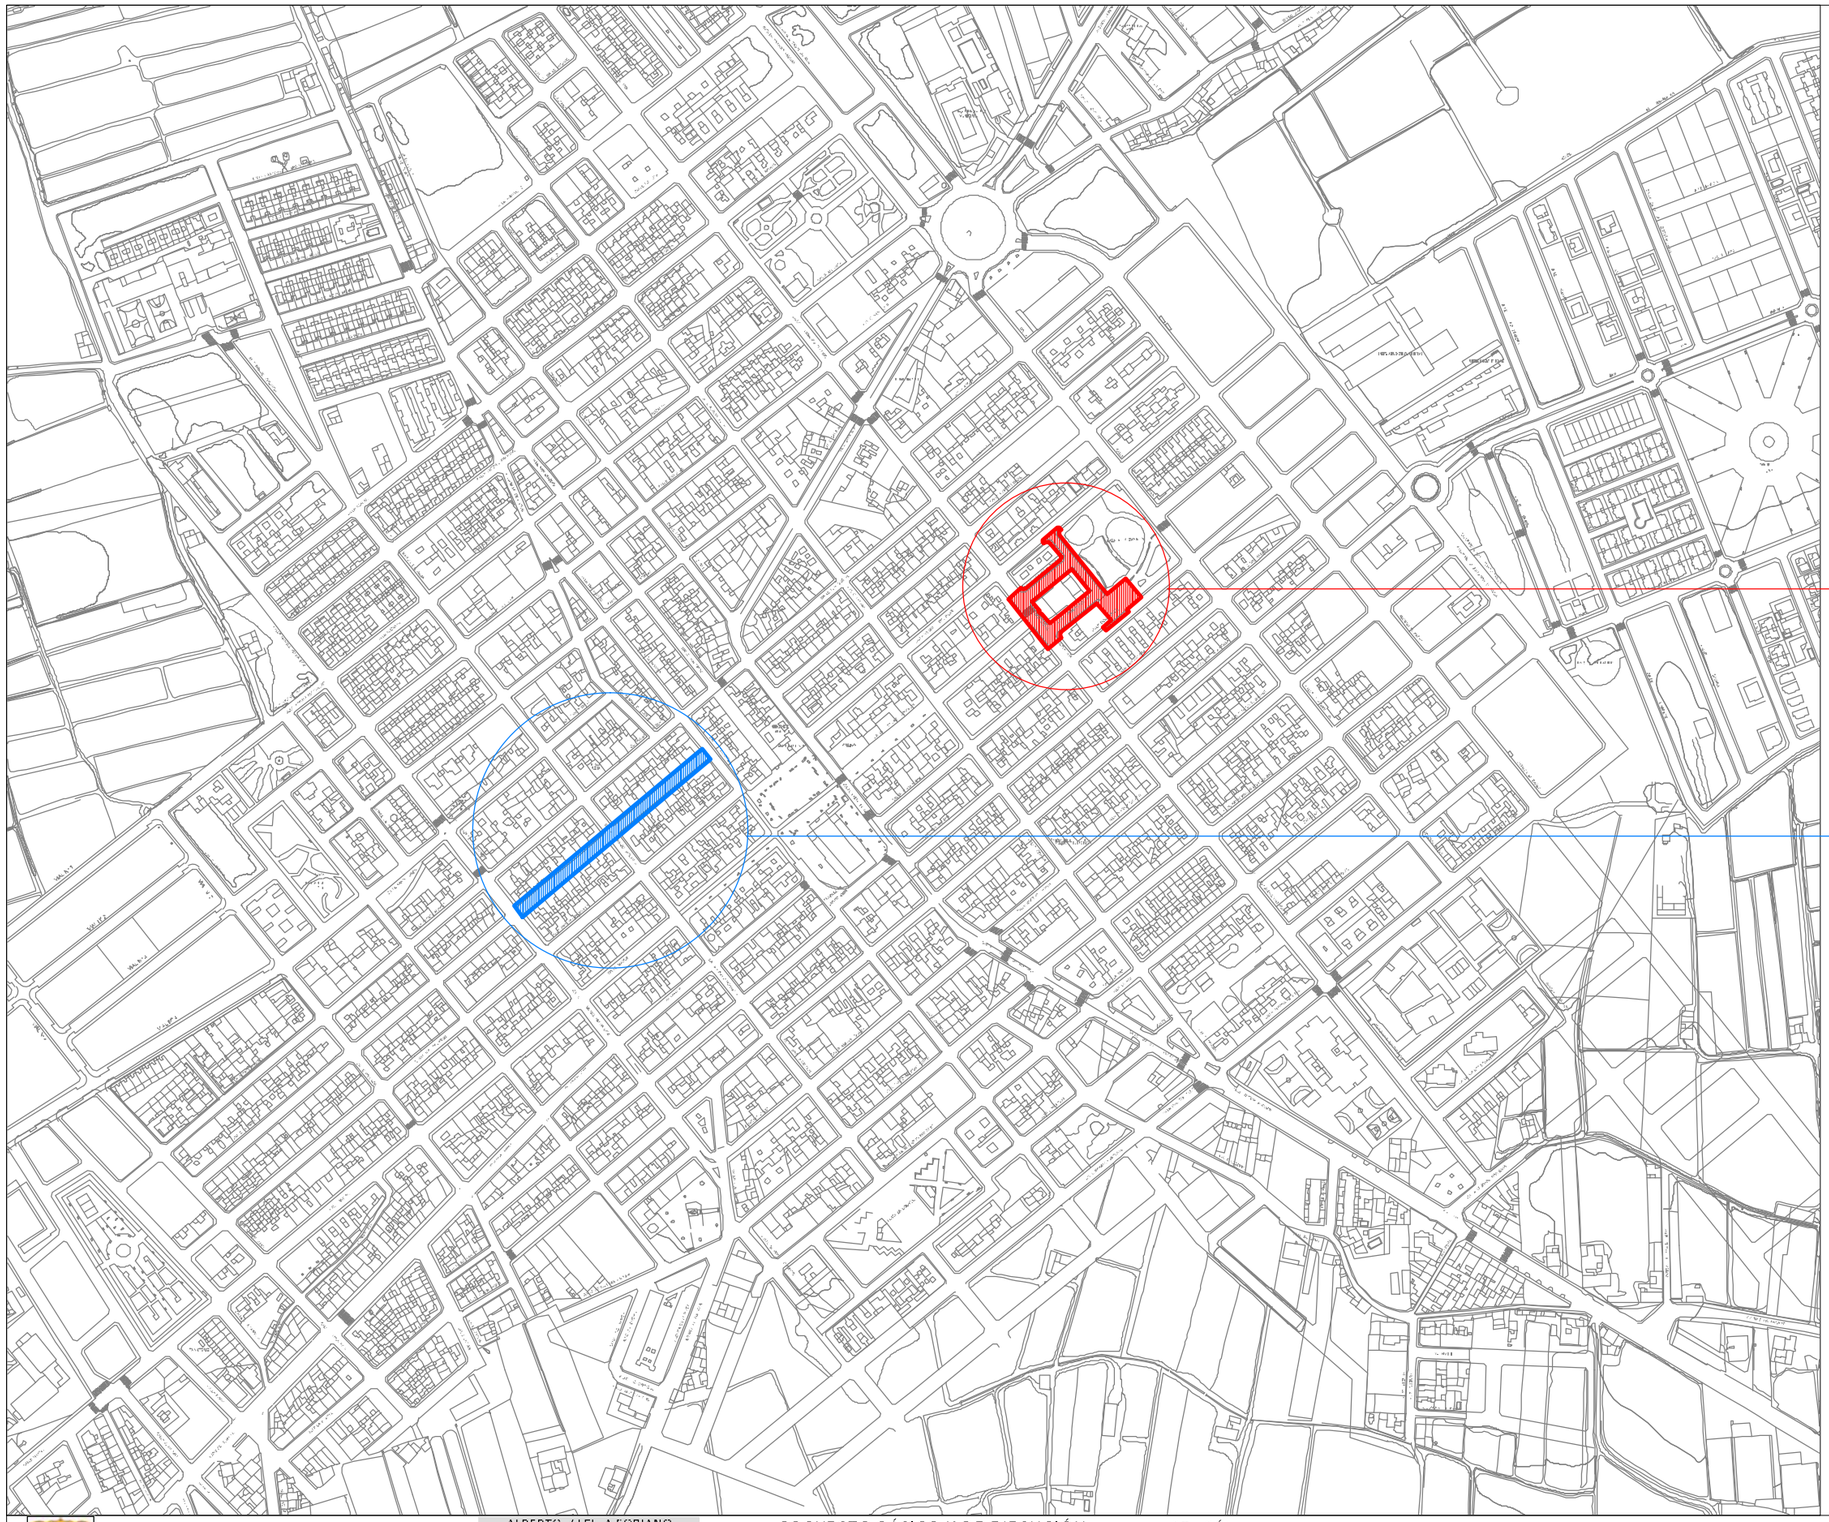

ÁMBITO DEL TEATRO CORTÉS

ÁMBITO DEL MUSEO DEL TERREMOTO

AYUNTAMIENTO DE ALMORADÍ

ALBERTO VITA SORIANO
ARQUITECTO TÉCNICO Y GRADO
ARQUITECTURA PLANEAMIENTO
03160 - ALMORADÍ
Tel. 607 926 616
E-mail: arqui_vitella@yahoo.es

PROYECTO BÁSICO Y DE EJECUCIÓN

MEJORA DE LA ACCESIBILIDAD PEATONAL Y ESCENA URBANA EN EL ENTORNO DEL TEATRO CORTÉS Y del MUSEO DEL TERREMOTO

SITUACIÓN

C/ COMUNIDAD VALENCIANA, 13 (Teatro Cortés)
C/ LA REINA, 33 (Museo del Terremoto)
03160 ALMORADÍ (ALICANTE)

MAYO 2026

REF 0826

VERSIÓN 20260618


ESCALA 1/5000

PLANO

SITUACIÓN

Nº.

00-01

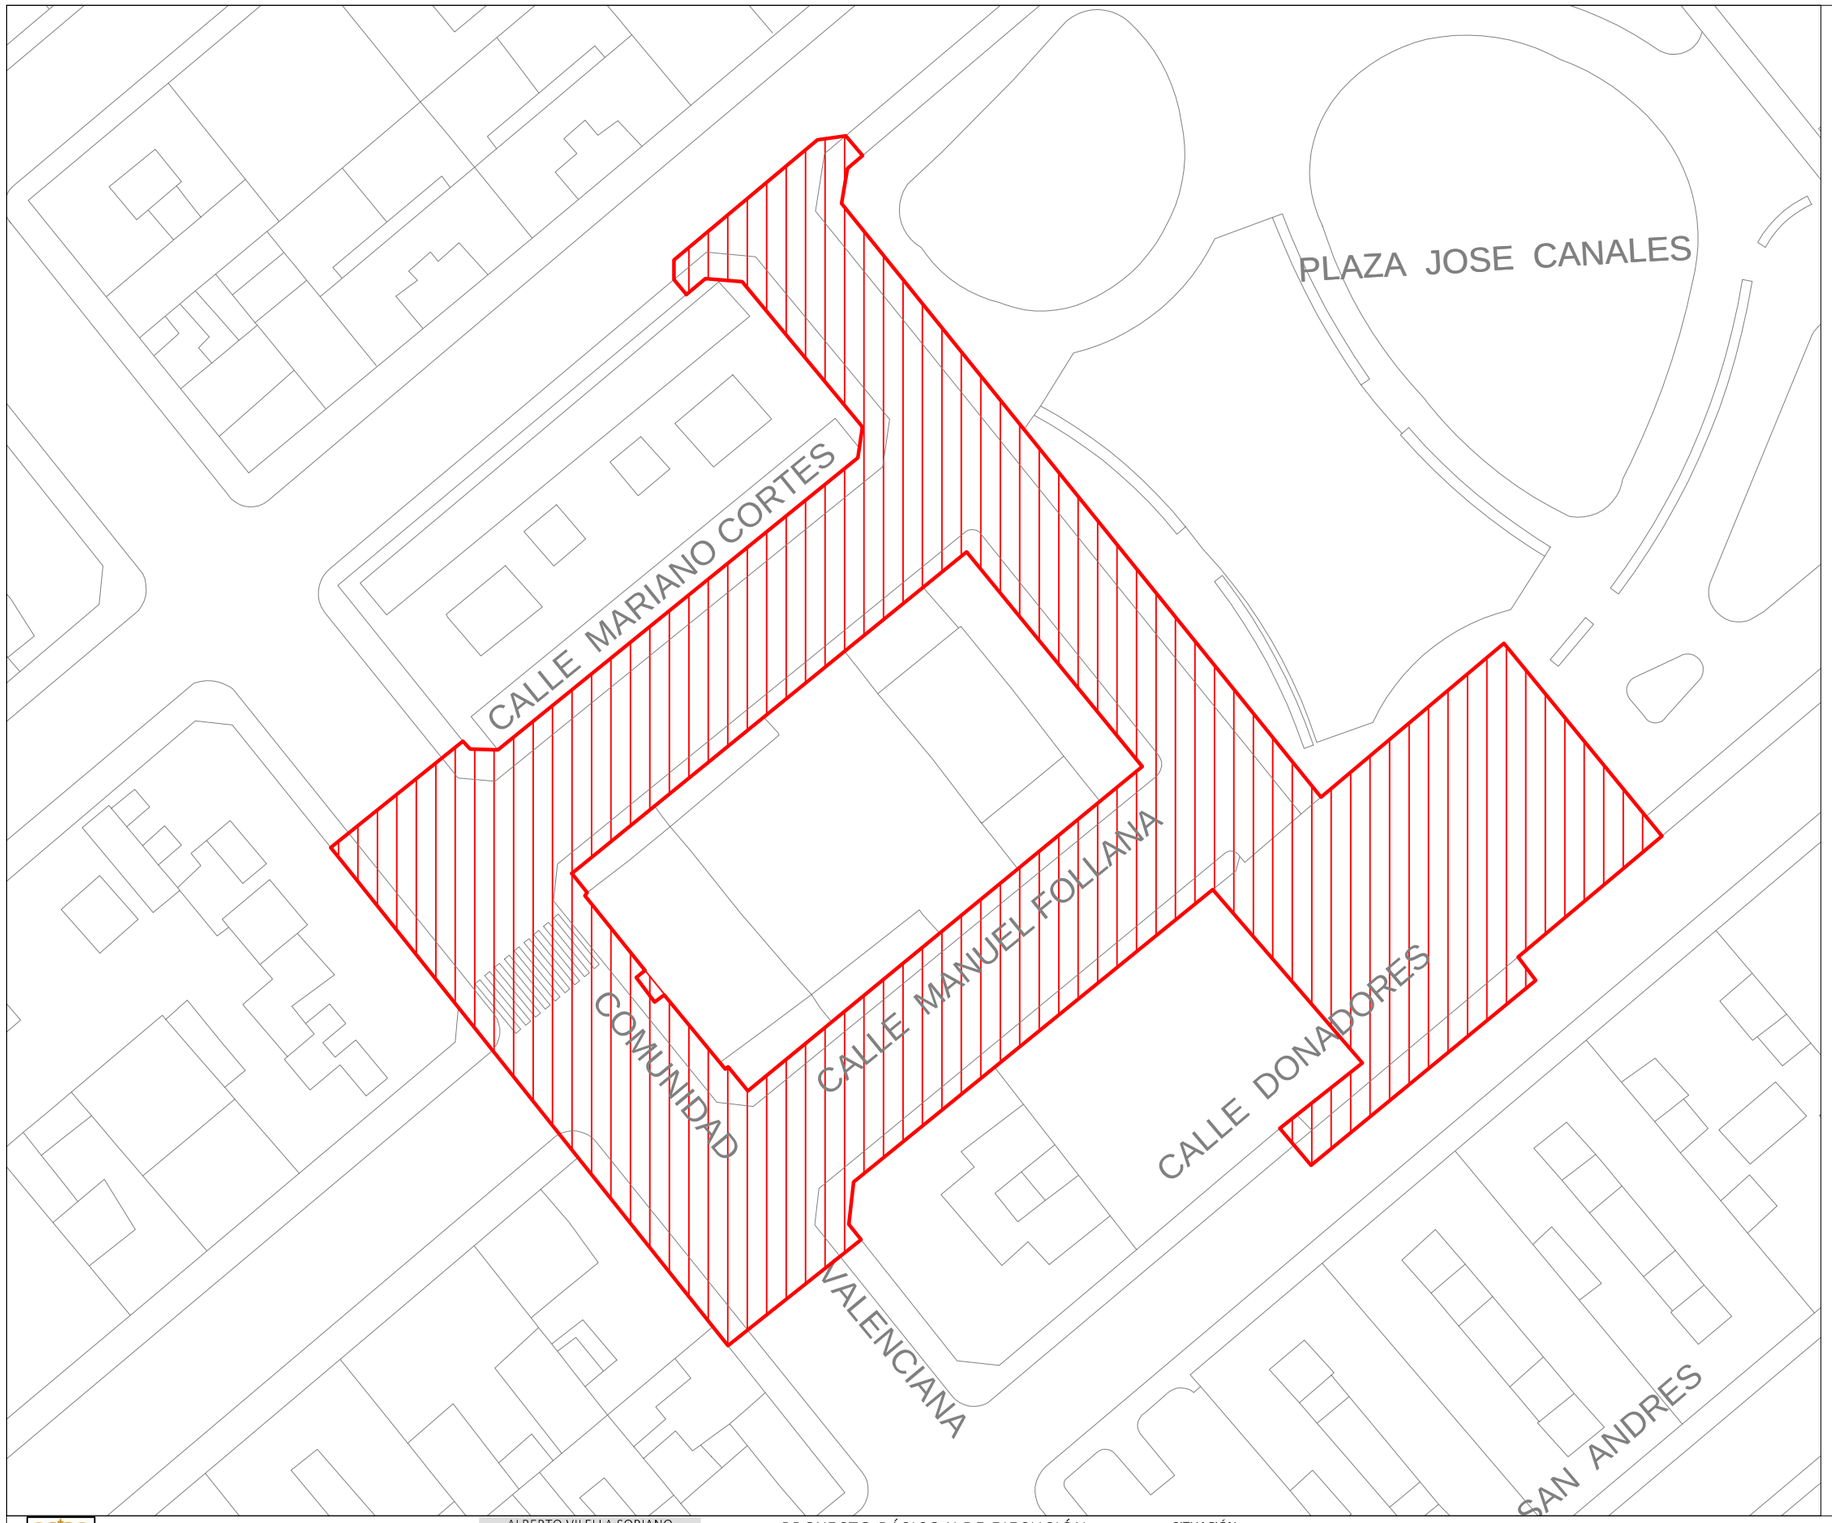

AYUNTAMIENTO DE ALMORADÍ

ALBERTO VILELLA SORIANO
ARQUITECTO 06441 COACV
C/ VIRGEN DEL PILAR, 2, 5ºA.
03601 - ALMORADÍ
Tel. 607 908 019
E-mail: arqui_vilella@yahoo.es

PROYECTO BÁSICO Y DE EJECUCIÓN

MEJORA DE LA ACCESIBILIDAD PEATONAL Y ESCENA URBANA EN EL ENTORNO DEL TEATRO CORTÉS Y del MUSEO DEL TERREMOTO

SITUACIÓN

C/ COMUNIDAD VALENCIANA, 13 (Teatro Cortés)
C/ LA REINA, 33 (Museo del Terremoto)
03160 ALMORADÍ (ALICANTE)

MAYO 2026

REF 0826

VERSIÓN 20260618

ESCALA 1/500


PLANO

SITUACIÓN ÁMBITO TEATRO CORTÉS

Nº.

00-02



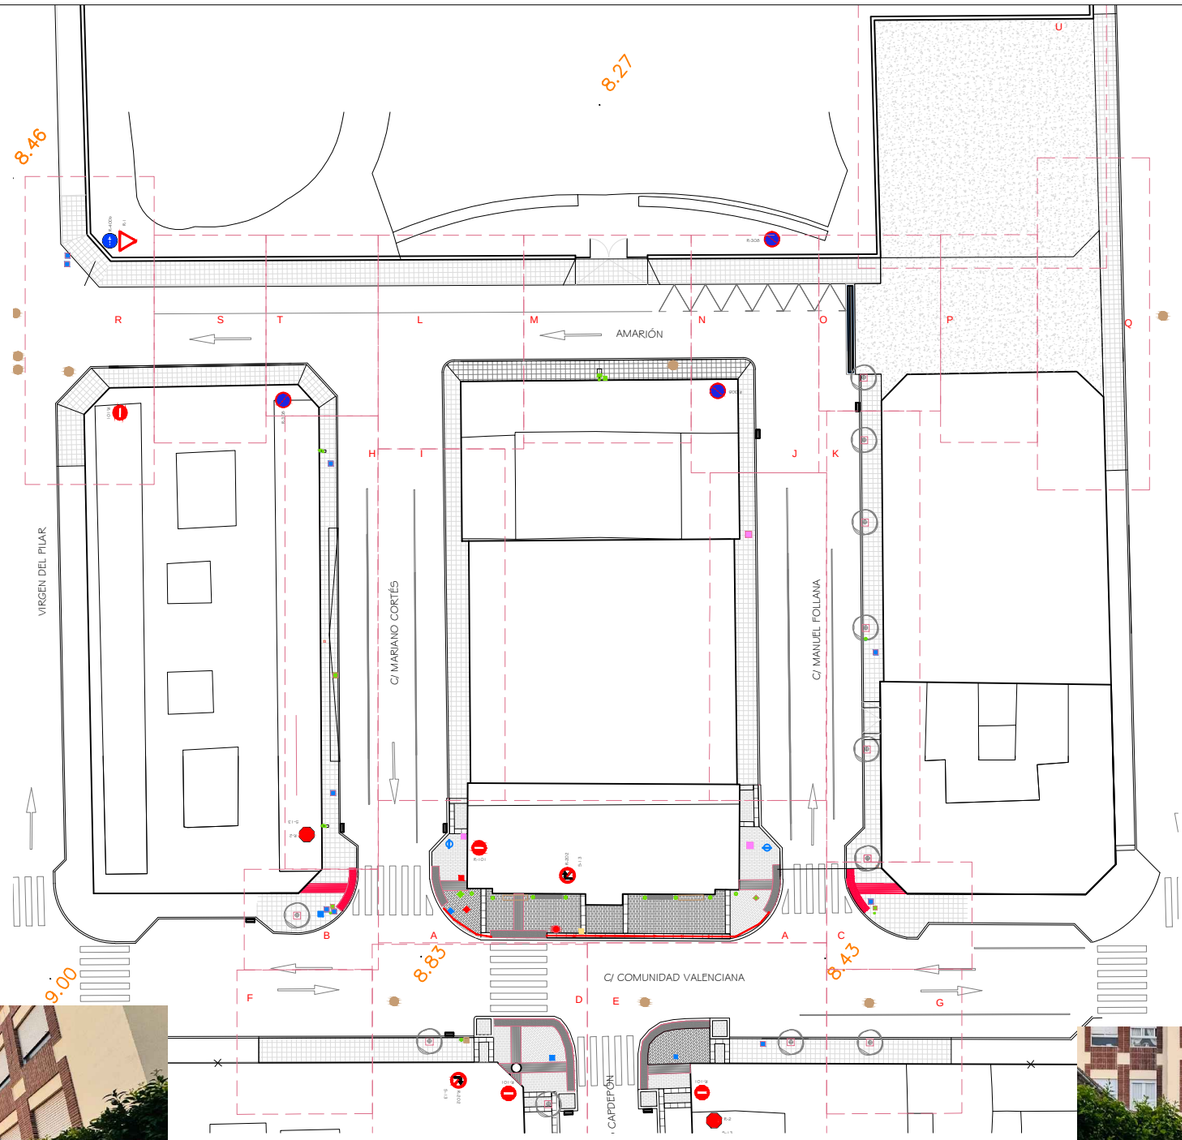













AYUNTAMIENTO DE ALMORADÍ

ALBERTO VILELLA SORIANO
ARQUITECTO 06441 COACV
C/ VIRGEN DEL PILAR, 2, 5ºA.
03601 - ALMORADÍ
Tel. 607 908 019
E-mail: arqui_vilella@yahoo.es

PROYECTO BÁSICO Y DE EJECUCIÓN

MEJORA DE LA ACCESIBILIDAD PEATONAL Y ESCENA URBANA EN EL ENTORNO DEL TEATRO CORTÉS Y del MUSEO DEL TERREMOTO

SITUACIÓN

C/ COMUNIDAD VALENCIANA, 13 (Teatro Cortés)
C/ LA REINA, 33 (Museo del Terremoto)
03160 ALMORADÍ (ALICANTE)

MAYO 2026

REF 0826


VERSIÓN 20260618

ESCALA 1/500

PLANO

ÁMBITO TEATRO CORTÉS
DESCRIPCIÓN DEL ESTADO ACTUAL

Nº. **1.01**

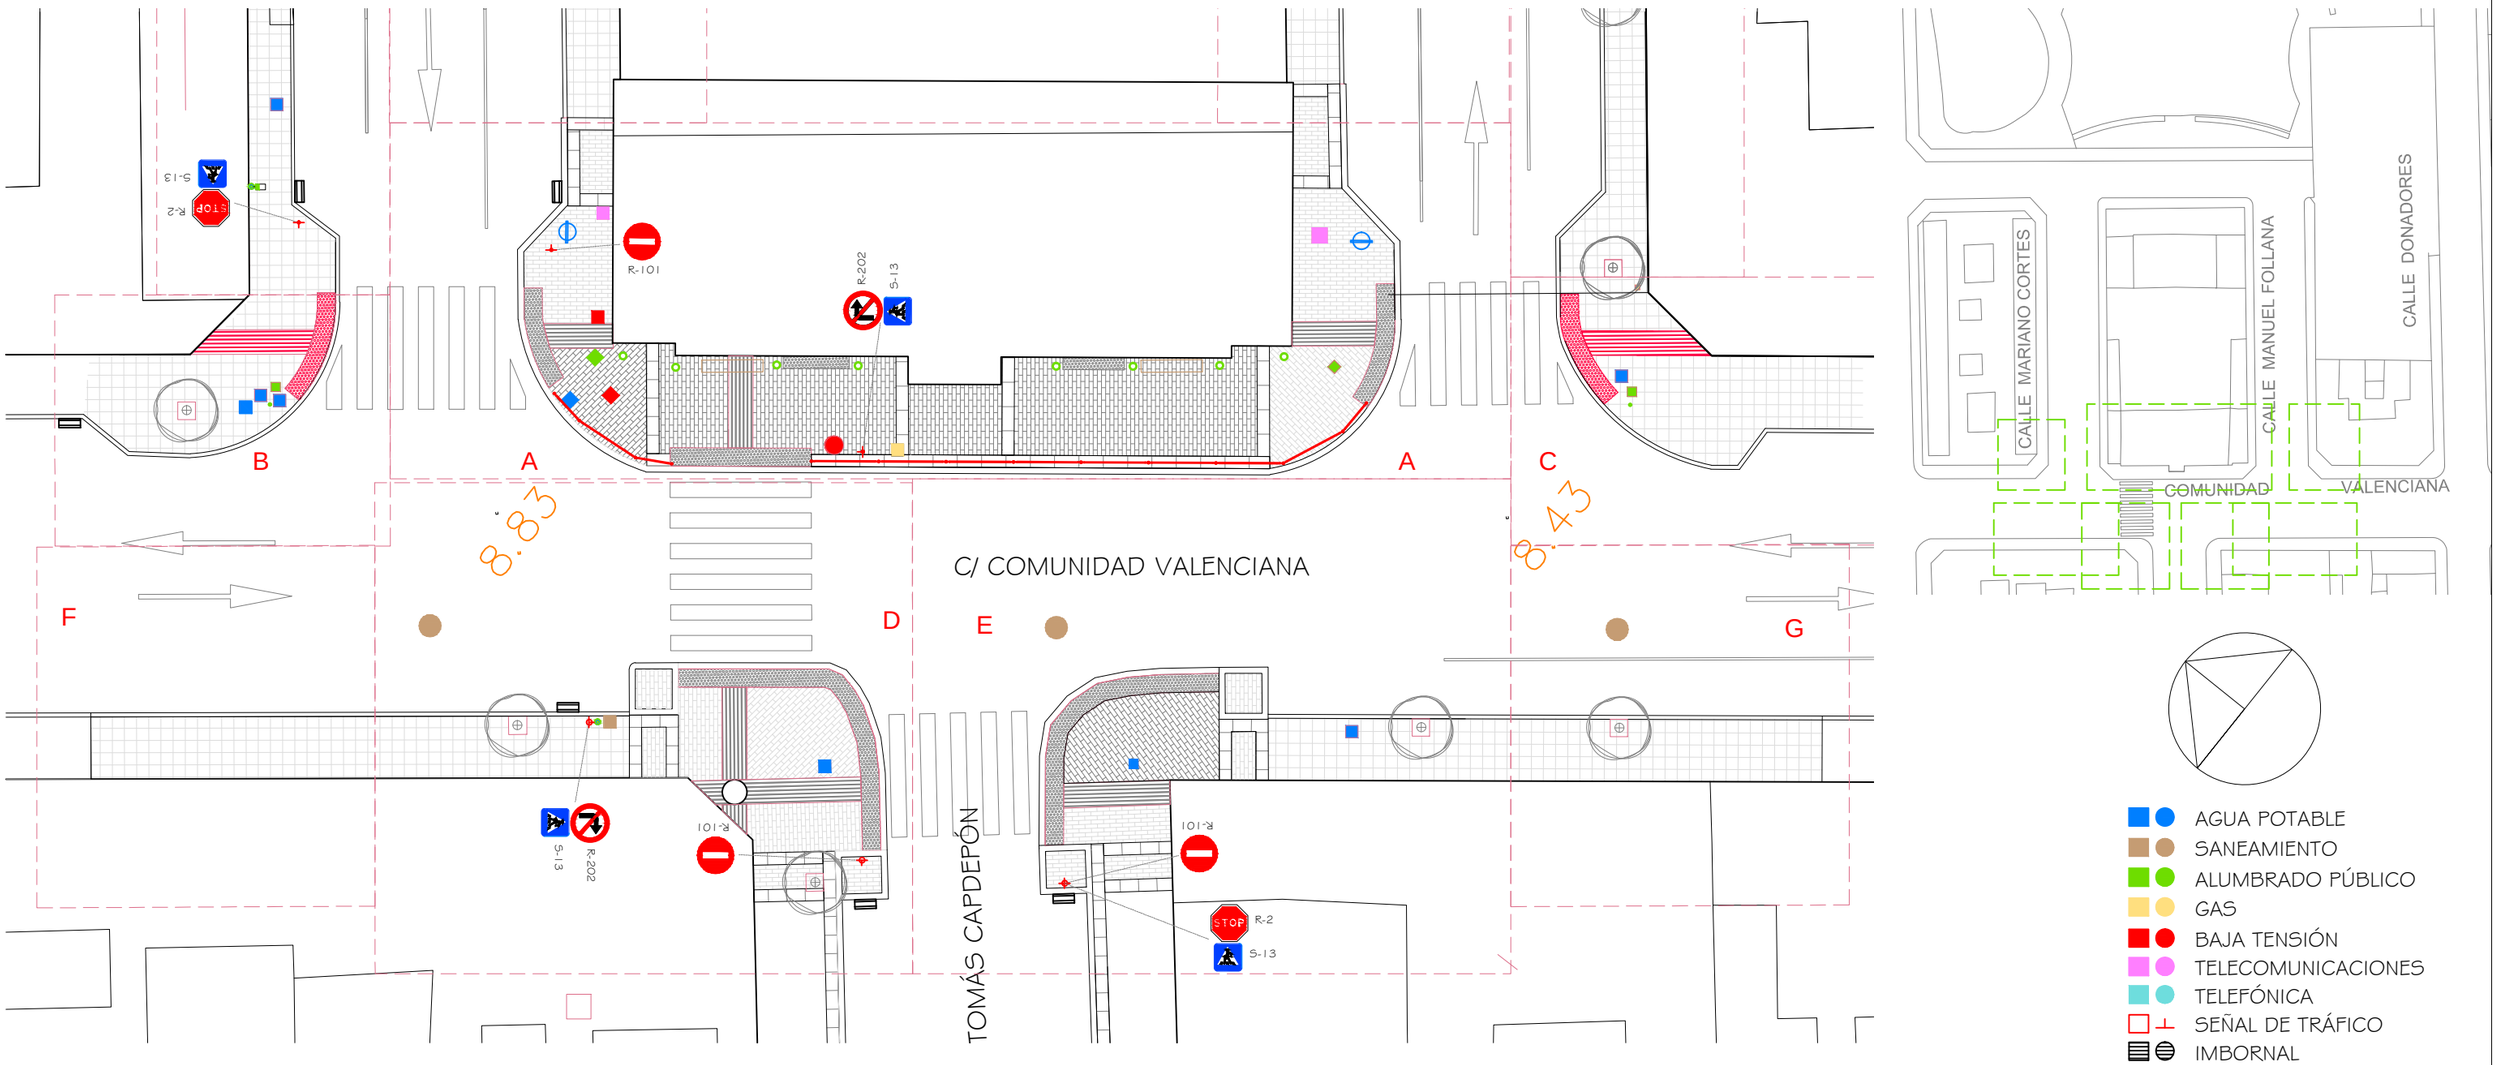

AYUNTAMIENTO DE ALMORADÍ

ALBERTO VILELLA SORIANO
ARQUITECTO 06441 COACV
C/ VIRGEN DEL PILAR, 2, 5ºA,
03601 - ALMORADÍ
Tel. 607 908 019
E-mail: arqui_vilella@yahoo.es

PROYECTO BÁSICO Y DE EJECUCIÓN

MEJORA DE LA ACCESIBILIDAD PEATONAL Y ESCENA URBANA EN EL ENTORNO DEL TEATRO CORTÉS Y del MUSEO DEL TERREMOTO

SITUACIÓN: C/ COMUNIDAD VALENCIANA, 13 (Teatro Cortés)
C/ LA REINA, 33 (Museo del Terremoto)
03160 ALMORADÍ (ALICANTE)

MAYO 2026


REF 0826


VERSIÓN 20260618

ESCALA 1/200

PLANO
ÁMBITO TEATRO CORTÉS
DESCRIPCIÓN DEL ESTADO ACTUAL
SECTORES A-B-C-D-E-F-G

Nº. **1.02**

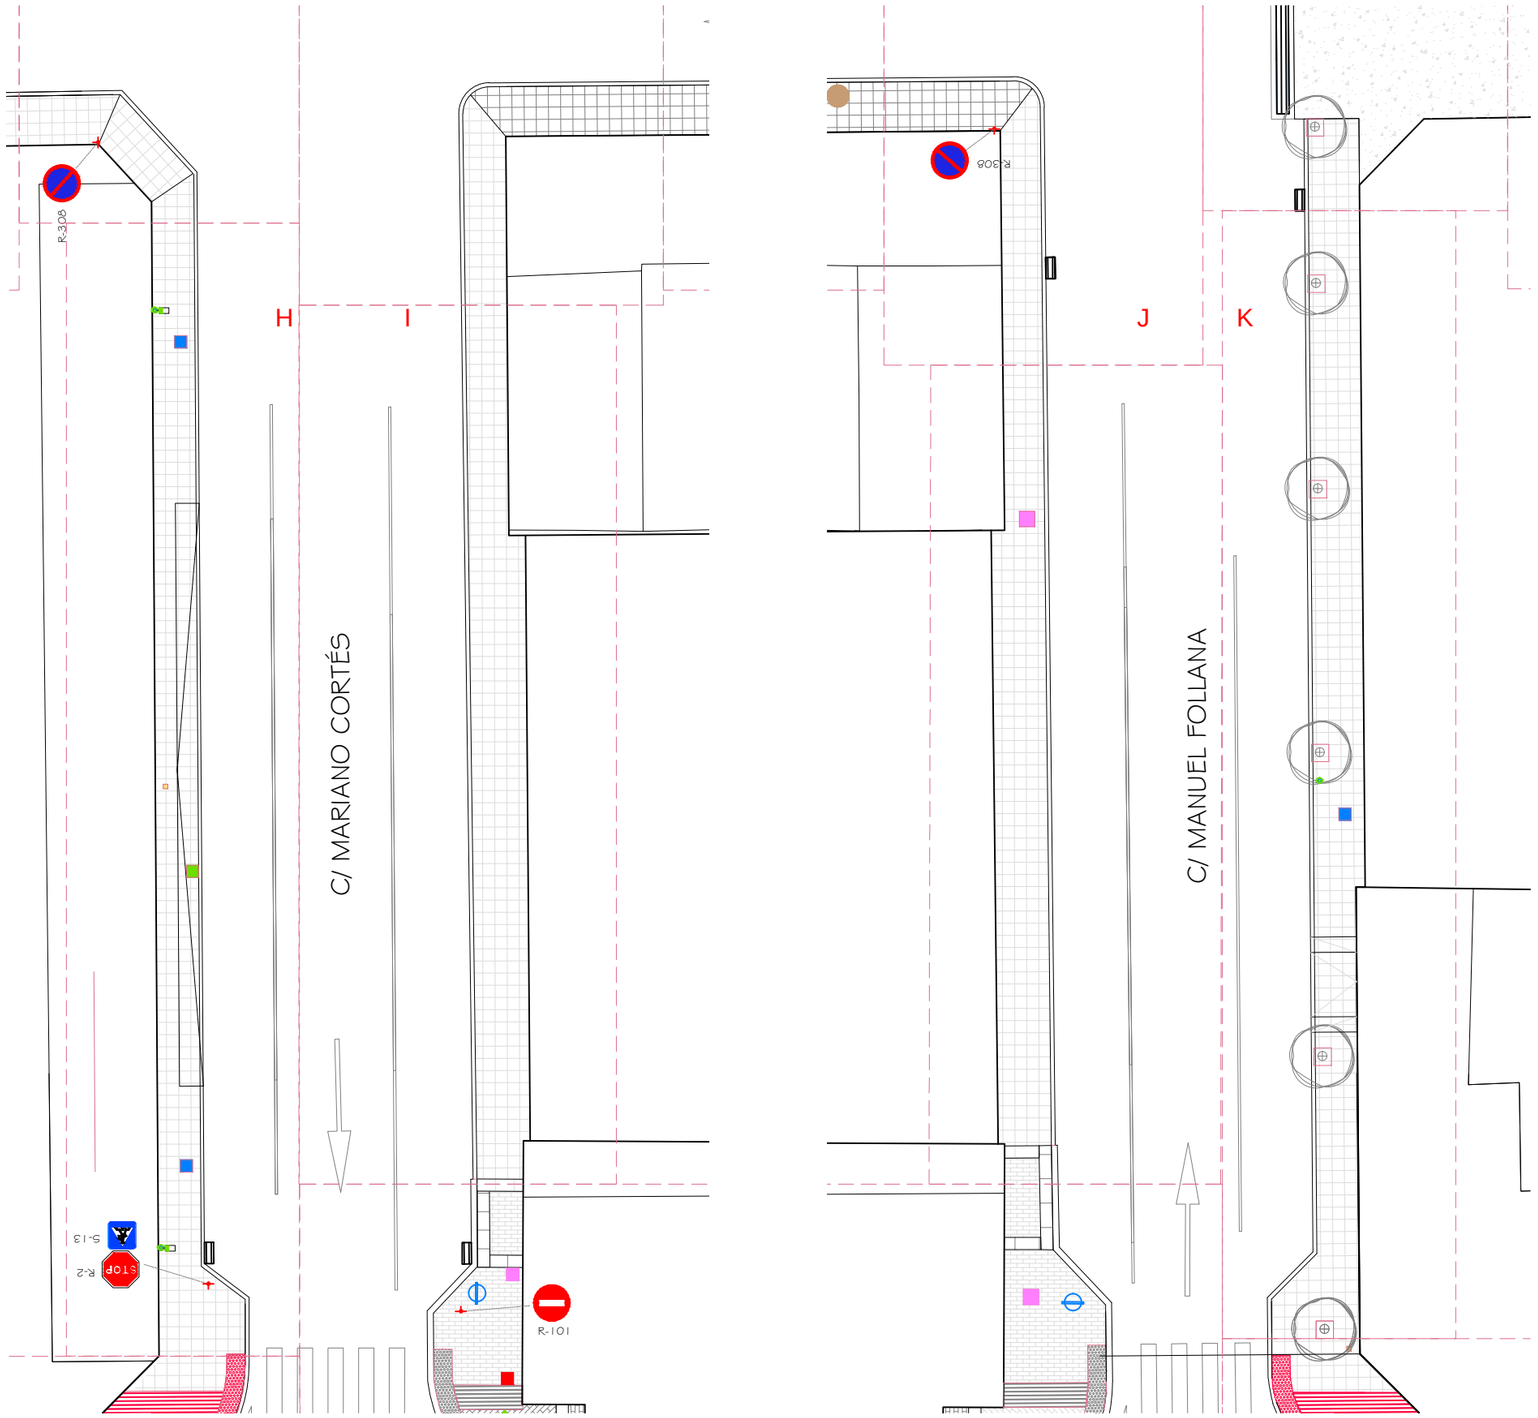

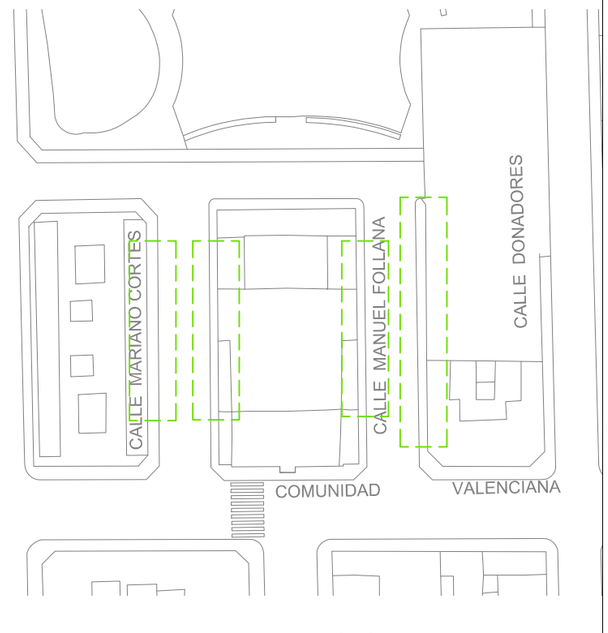



AYUNTAMIENTO DE ALMORADÍ

ALBERTO VILELLA SORIANO
ARQUITECTO 06441 COACV
C/ VIRGEN DEL PILAR, 2, 5ºA.
03601 - ALMORADÍ
Tel. 607 908 019
E-mail: arqui_vilella@yahoo.es

PROYECTO BÁSICO Y DE EJECUCIÓN

MEJORA DE LA ACCESIBILIDAD PEATONAL Y ESCENA URBANA EN EL ENTORNO DEL TEATRO CORTÉS Y del MUSEO DEL TERREMOTO

SITUACIÓN

C/ COMUNIDAD VALENCIANA, 13 (Teatro Cortés)
C/ LA REINA, 33 (Museo del Terremoto)
03160 ALMORADÍ (ALICANTE)

MAYO 2026

REF 0826

VERSIÓN 20260618


ESCALA 1/200


PLANO

ÁMBITO TEATRO CORTÉS
DESCRIPCIÓN DEL ESTADO ACTUAL
SECTORES J-K-H-I

Nº.

1.03

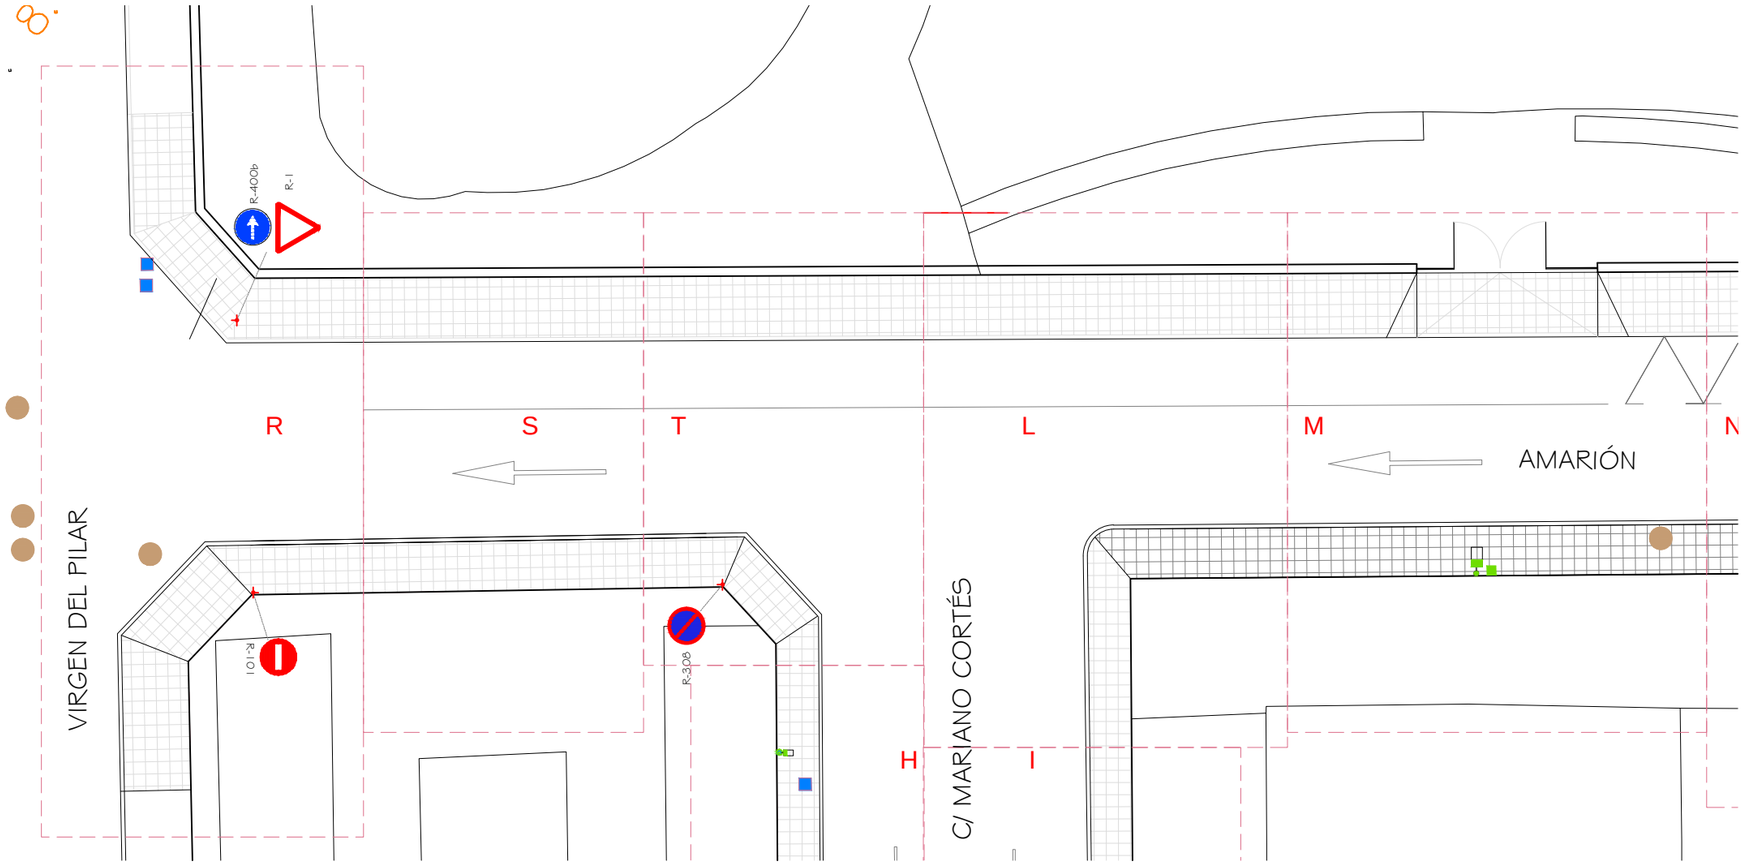

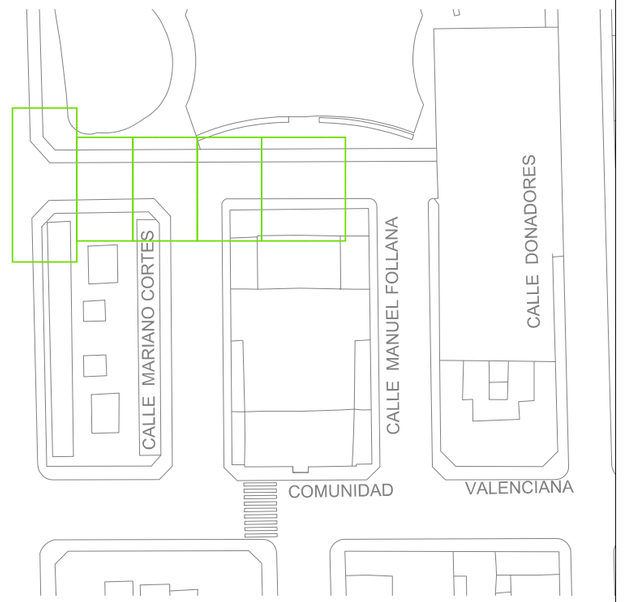

AGUA POTABLE
SANEAMIENTO
ALUMBRADO PÚBLICO
GAS
BAJA TENSIÓN
TELECOMUNICACIONES
TELEFÓNICA
SEÑAL DE TRÁFICO
IMBORNAL
PAPELERA
BANCO
VALLA URBANA
PILONA

AYUNTAMIENTO DE ALMORADÍ

ALBERTO VILELLA SORIANO
ARQUITECTO 06441 COACV
C/ VIRGEN DEL PILAR, 2, 5ºA.
03601 - ALMORADÍ
Tel. 607 908 019
E-mail: arqui_vilella@yahoo.es

PROYECTO BÁSICO Y DE EJECUCIÓN

MEJORA DE LA ACCESIBILIDAD PEATONAL Y ESCENA URBANA EN EL ENTORNO DEL TEATRO CORTÉS Y del MUSEO DEL TERREMOTO

SITUACIÓN

C/ COMUNIDAD VALENCIANA, 13 (Teatro Cortés)
C/ LA REINA, 33 (Museo del Terremoto)
03160 ALMORADÍ (ALICANTE)

MAYO 2026

REF 0826


VERSIÓN 20260618


ESCALA 1/200

PLANO

ÁMBITO TEATRO CORTÉS
DESCRIPCIÓN DEL ESTADO ACTUAL
SECTORES R-S-T-L-M

Nº. **1.04**

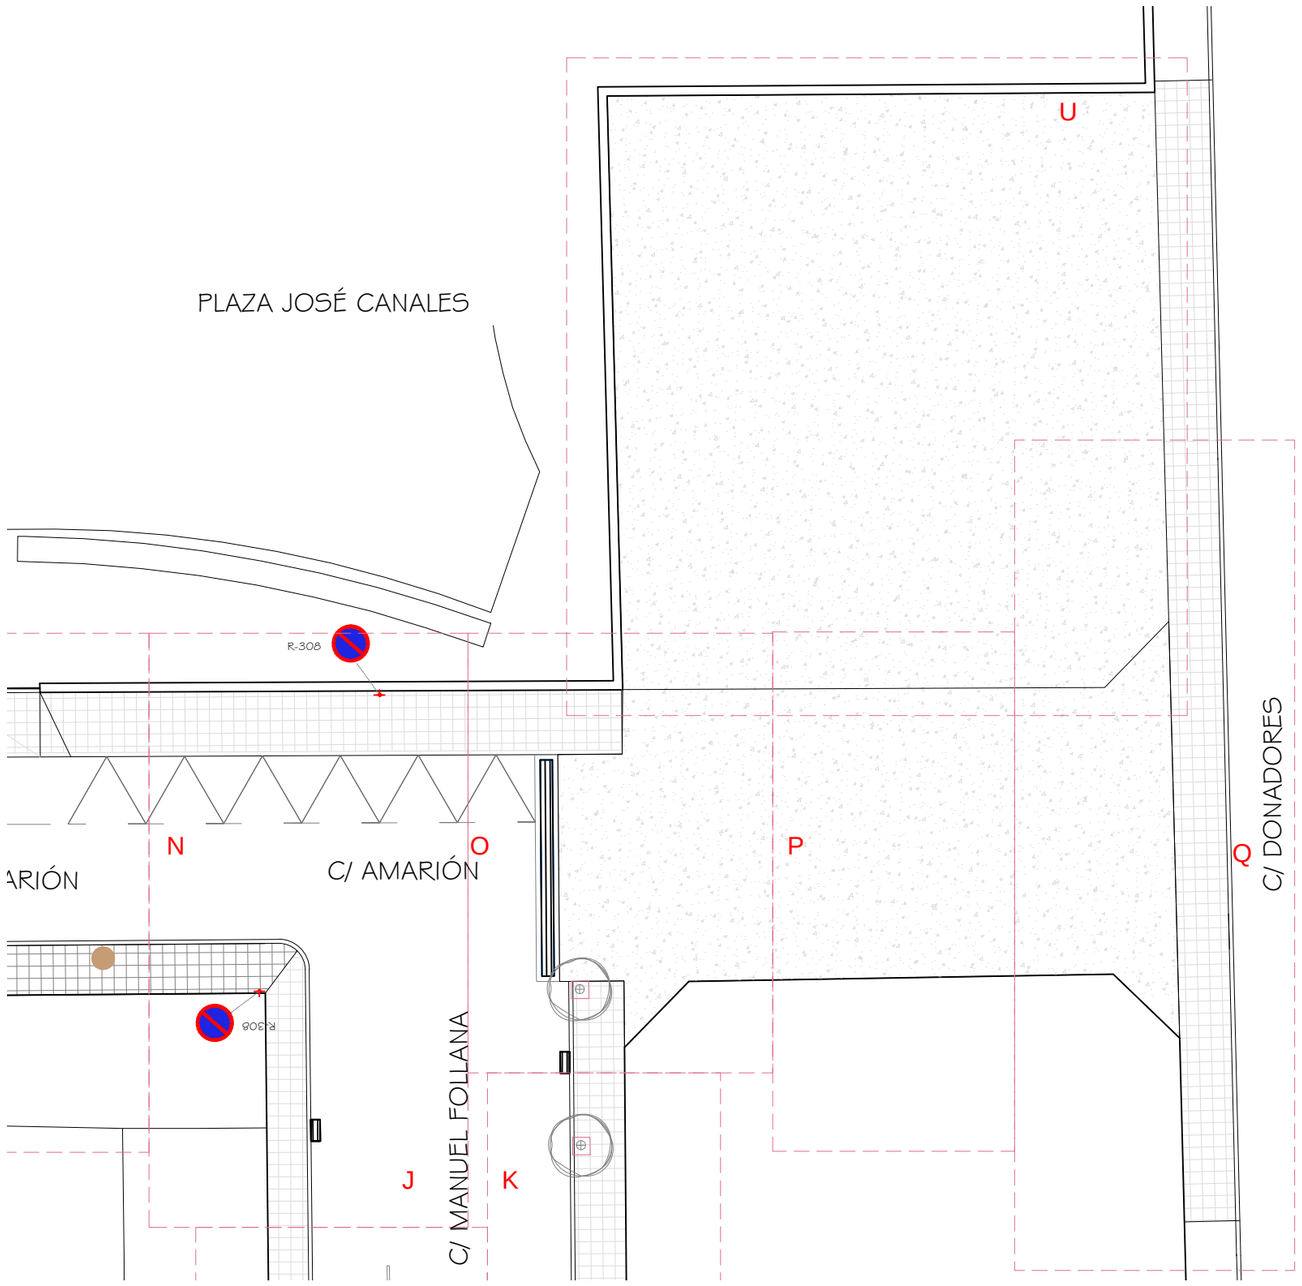

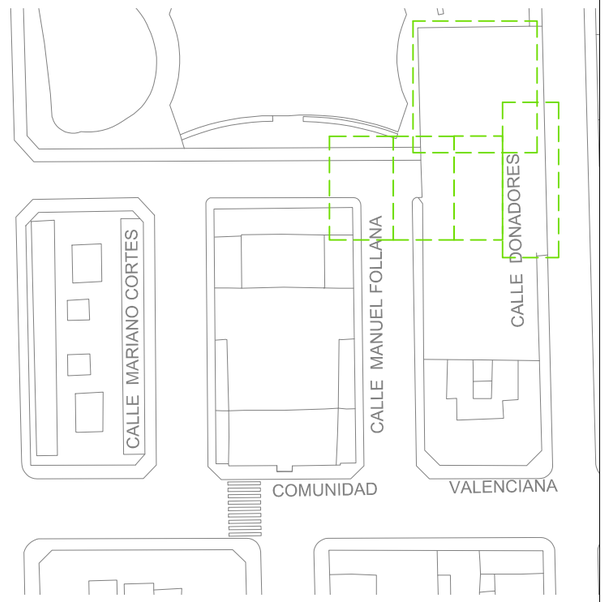



AYUNTAMIENTO DE ALMORADÍ

ALBERTO VILELLA SORIANO
ARQUITECTO 06441 COACV
C/ VIRGEN DEL PILAR, 2, 5ºA.
03601 - ALMORADÍ
Tel. 607 908 019
E-mail: arqui_vilella@yahoo.es

PROYECTO BÁSICO Y DE EJECUCIÓN

MEJORA DE LA ACCESIBILIDAD PEATONAL Y ESCENA URBANA EN EL ENTORNO DEL TEATRO CORTÉS Y del MUSEO DEL TERREMOTO

SITUACIÓN

C/ COMUNIDAD VALENCIANA, 13 (Teatro Cortés)
C/ LA REINA, 33 (Museo del Terremoto)
03160 ALMORADÍ (ALICANTE)

MAYO 2026

REF 0826

VERSIÓN 20260618


ESCALA 1/200


PLANO

ÁMBITO TEATRO CORTÉS
DESCRIPCIÓN DEL ESTADO ACTUAL
SECTORES N-O-P-Q-U

Nº.

1.05

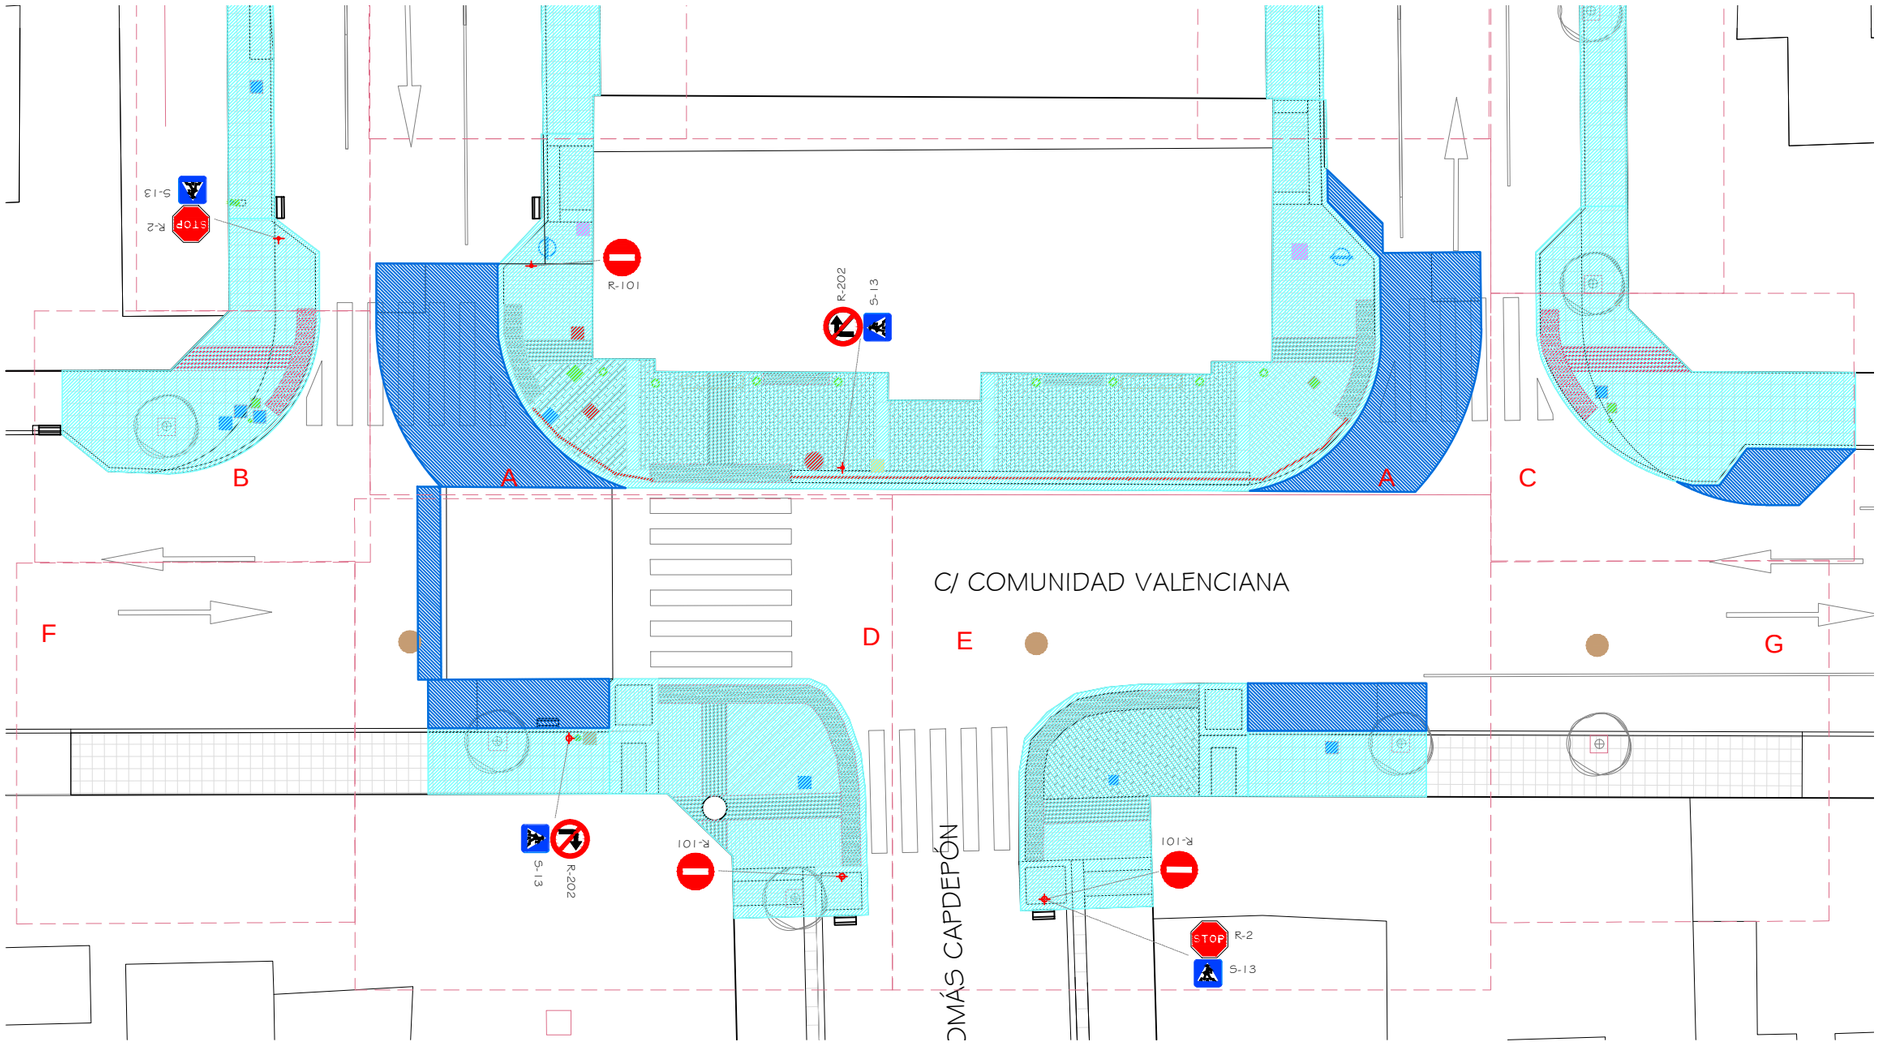

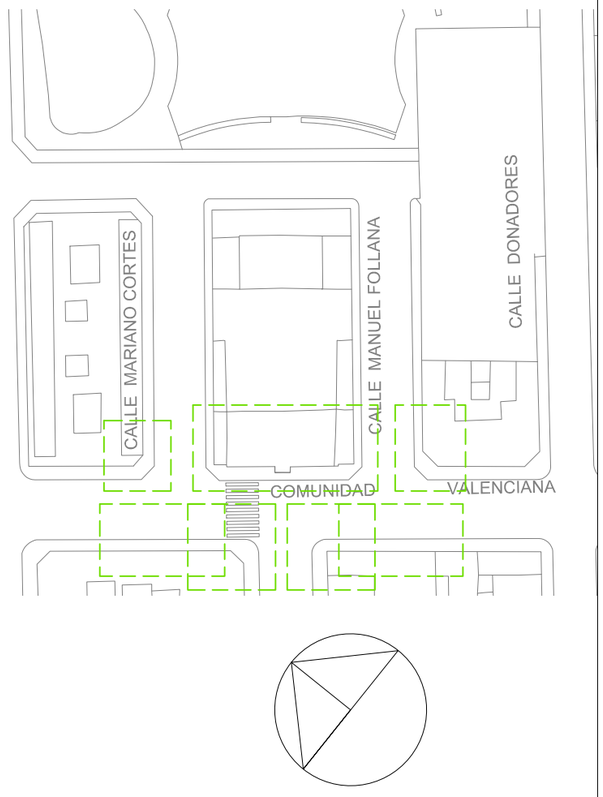

DEMOLICIÓN DE PAVIMENTO ACERA
DEMOLICIÓN DE AGLOMERADO ASFÁLTICO
DEMOLICIÓN DE MURO
SEÑAL DE TRÁFICO A RETIRAR

AYUNTAMIENTO DE ALMORADÍ

ALBERTO VILELLA SORIANO
ARQUITECTO 06441 COACV
C/ VIRGEN DEL PILAR, 2, 5ºA.
03601 - ALMORADÍ
Tel. 607 908 019
E-mail: arqui_vilella@yahoo.es

PROYECTO BÁSICO Y DE EJECUCIÓN

MEJORA DE LA ACCESIBILIDAD PEATONAL Y ESCENA URBANA EN EL ENTORNO DEL TEATRO CORTÉS Y del MUSEO DEL TERREMOTO


SITUACIÓN: C/ COMUNIDAD VALENCIANA, 13 (Teatro Cortés)
C/ LA REINA, 33 (Museo del Terremoto)
03160 ALMORADÍ (ALICANTE)


MAYO 2026
REF 0826

VERSIÓN 20260618
ESCALA 1/200

PLANO
ÁMBITO TEATRO CORTÉS
DEMOLICIONES
SECTORES A-B-C-D-E-F-G

Nº. **1.06**

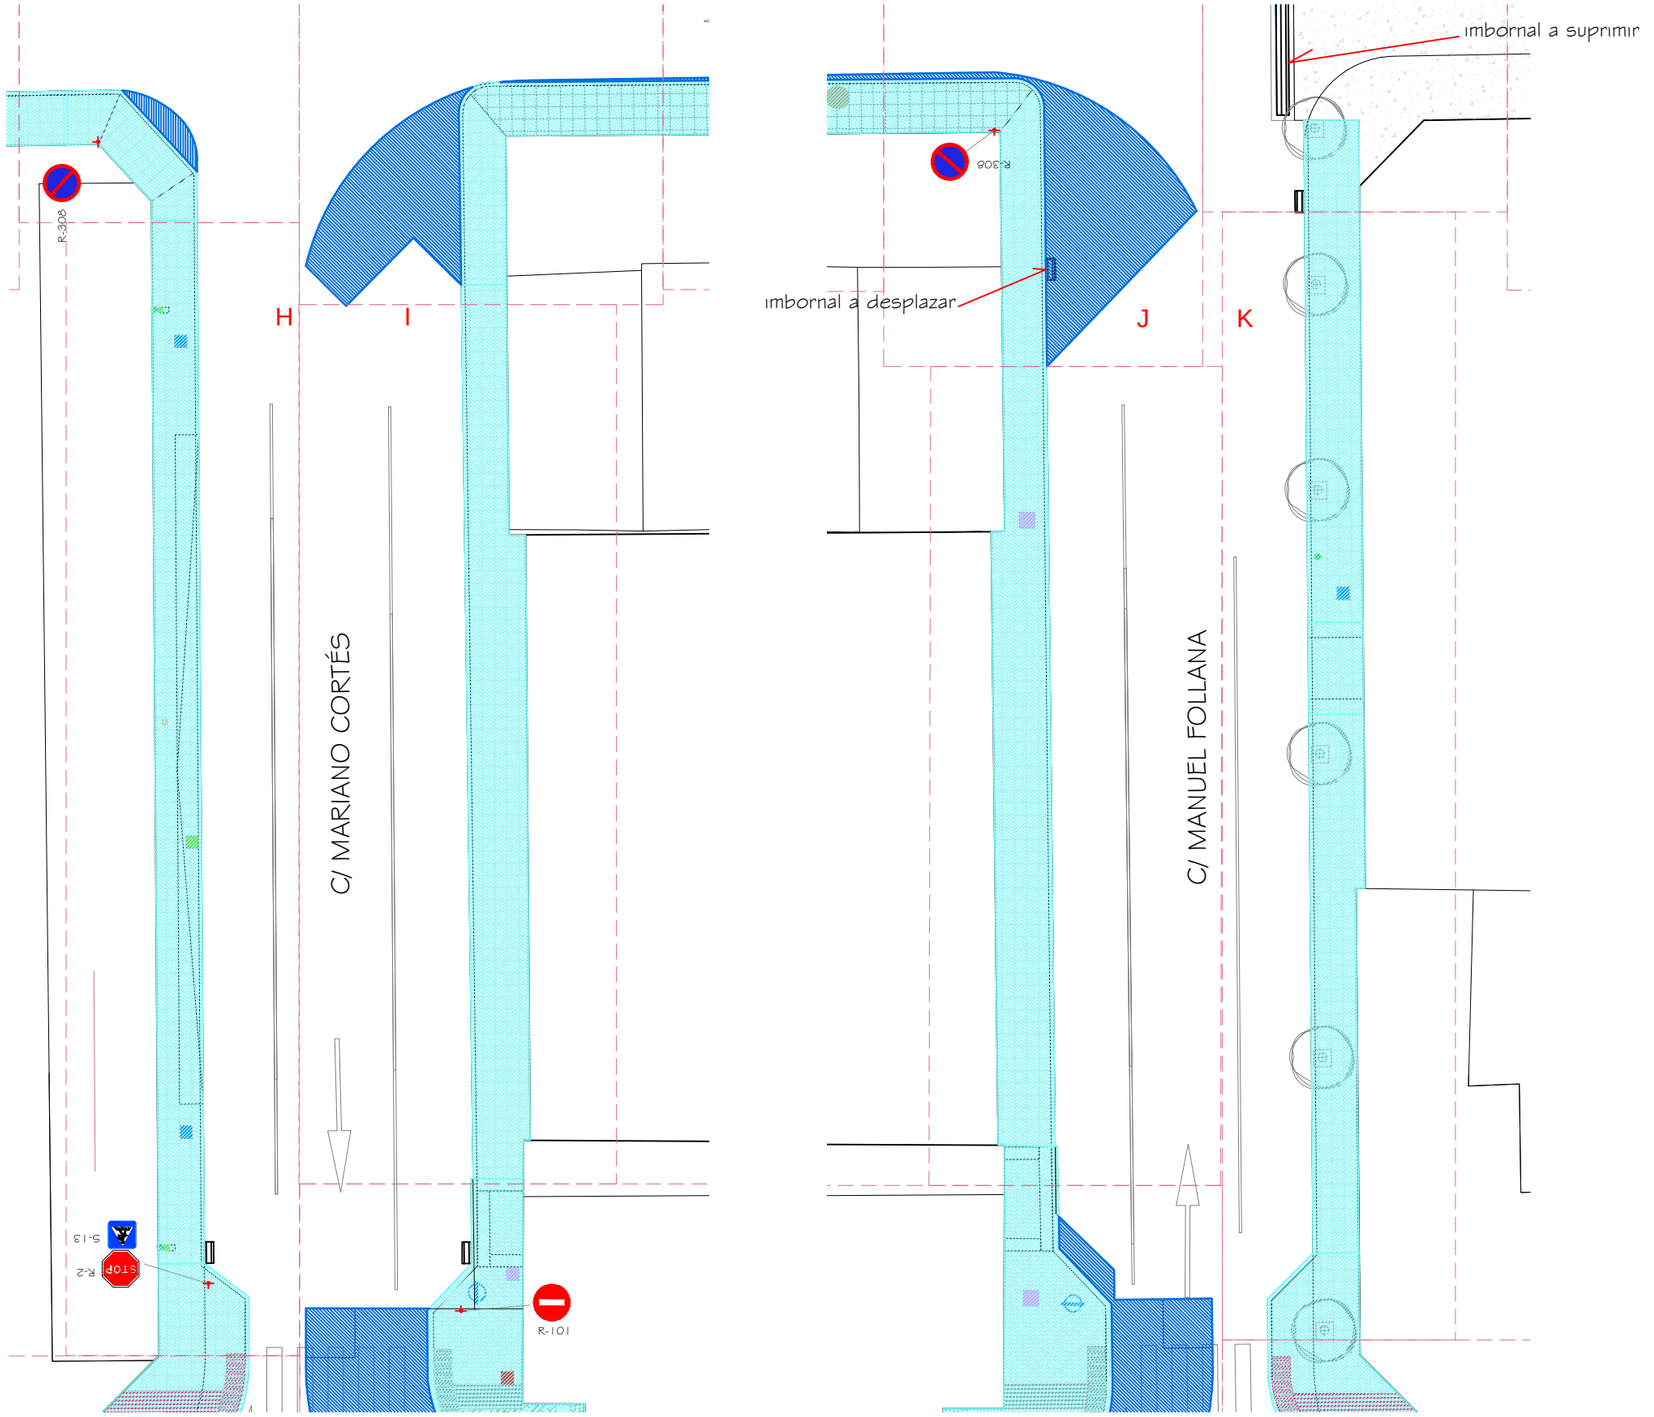

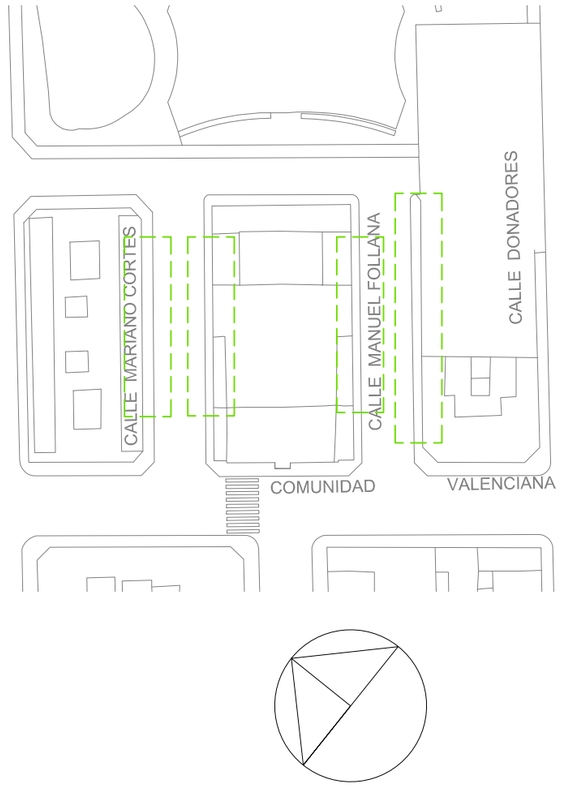

DEMOLICIÓN DE PAVIMENTO ACERA
DEMOLICIÓN DE AGLOMERADO ASFÁLTICO
DEMOLICIÓN DE MURO
SEÑAL DE TRÁFICO A RETIRAR

AYUNTAMIENTO DE ALMORADÍ

ALBERTO VILELLA SORIANO
ARQUITECTO 06441 COACV
C/ VIRGEN DEL PILAR, 2, 5ºA.
03601 - ALMORADÍ
Tel. 607 908 019
E-mail: arqui_vilella@yahoo.es

PROYECTO BÁSICO Y DE EJECUCIÓN

MEJORA DE LA ACCESIBILIDAD PEATONAL Y ESCENA URBANA EN EL ENTORNO DEL TEATRO CORTÉS Y del MUSEO DEL TERREMOTO


SITUACIÓN
C/ COMUNIDAD VALENCIANA, 13 (Teatro Cortés)
C/ LA REINA, 33 (Museo del Terremoto)
03160 ALMORADÍ (ALICANTE)


MAYO 2026
REF 0826


VERSIÓN 20260618
ESCALA 1/200

PLANO
ÁMBITO TEATRO CORTÉS
DESCRIPCIÓN DEL ESTADO ACTUAL
SECTORES J-K-H-I

Nº. **1.07**

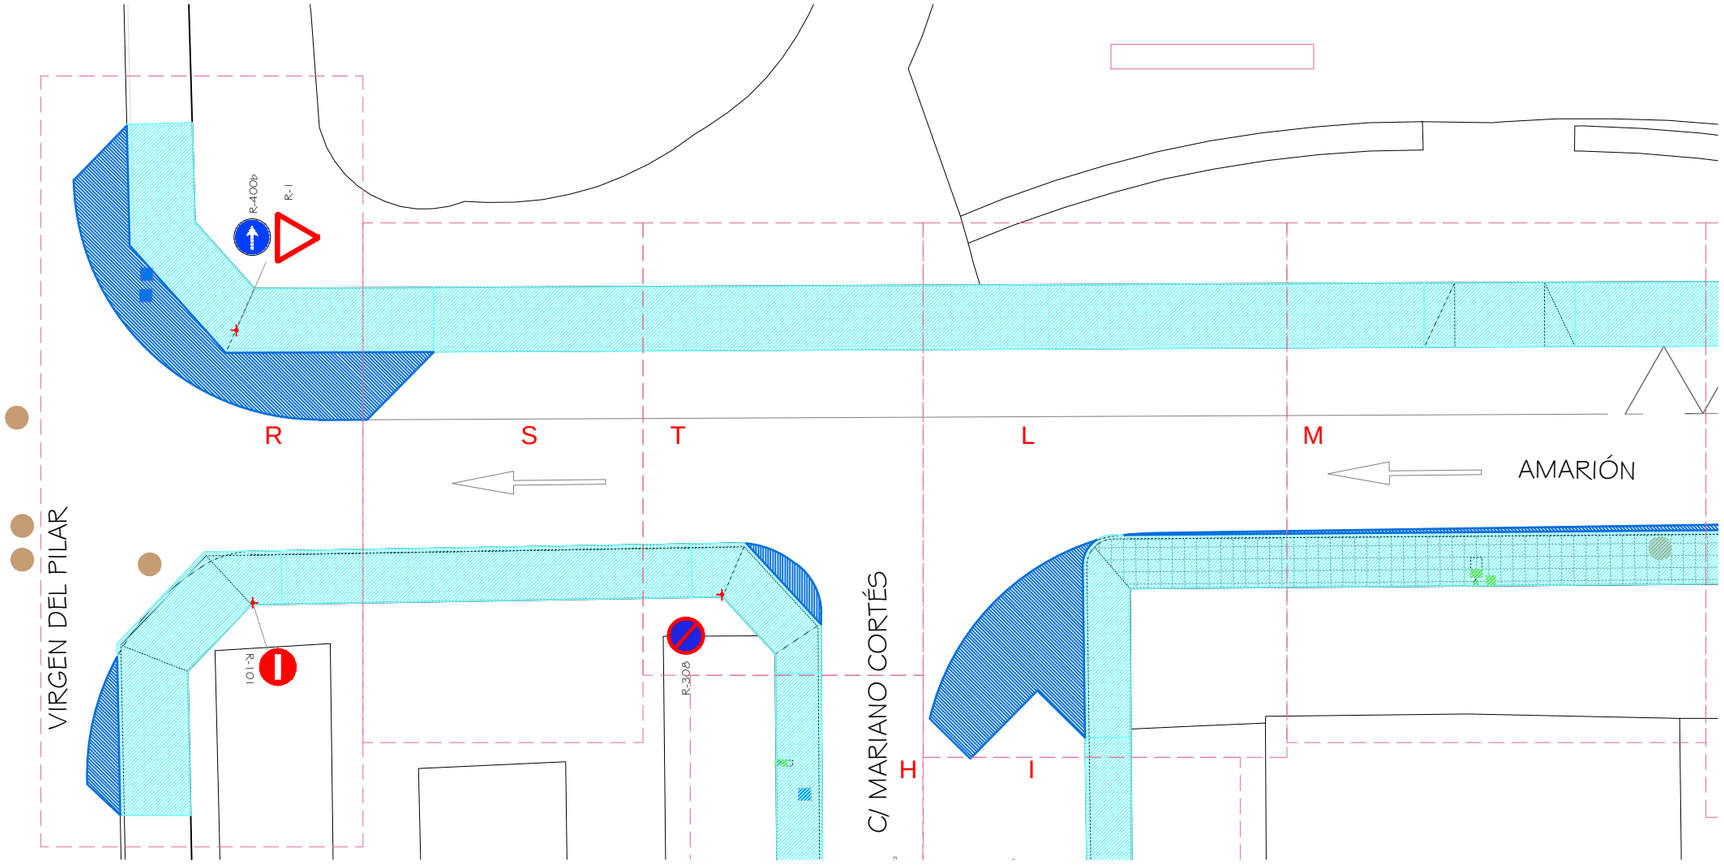

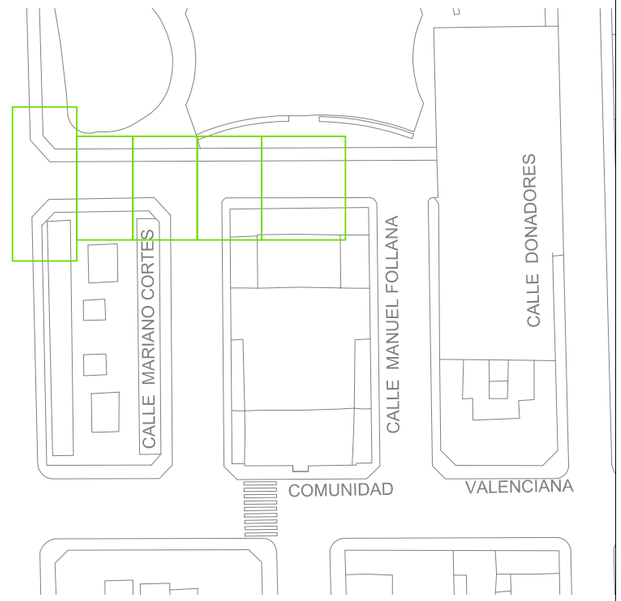

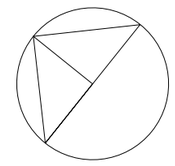

DEMOLICIÓN DE PAVIMENTO ACERA

DEMOLICIÓN DE AGLOMERADO ASFÁLTICO

DEMOLICIÓN DE MURO

SEÑAL DE TRÁFICO A RETIRAR

AYUNTAMIENTO DE ALMORADÍ

ALBERTO VILELLA SORIANO
ARQUITECTO 06441 COACV
C/ VIRGEN DEL PILAR, 2, 5ºA, 03601 - ALMORADÍ
Tel. 607 908 019
E-mail: arqui_vilella@yahoo.es

PROYECTO BÁSICO Y DE EJECUCIÓN

MEJORA DE LA ACCESIBILIDAD PEATONAL Y ESCENA URBANA EN EL ENTORNO DEL TEATRO CORTÉS Y del MUSEO DEL TERREMOTO

SITUACIÓN

C/ COMUNIDAD VALENCIANA, 13 (Teatro Cortés)
C/ LA REINA, 33 (Museo del Terremoto)
03160 ALMORADÍ (ALICANTE)

MAYO 2026

REF 0826


VERSIÓN 20260618


ESCALA 1/200

PLANO

ÁMBITO TEATRO CORTÉS
DESCRIPCIÓN DEL ESTADO ACTUAL
SECTORES R-S-T-L-M

Nº. **1.08**

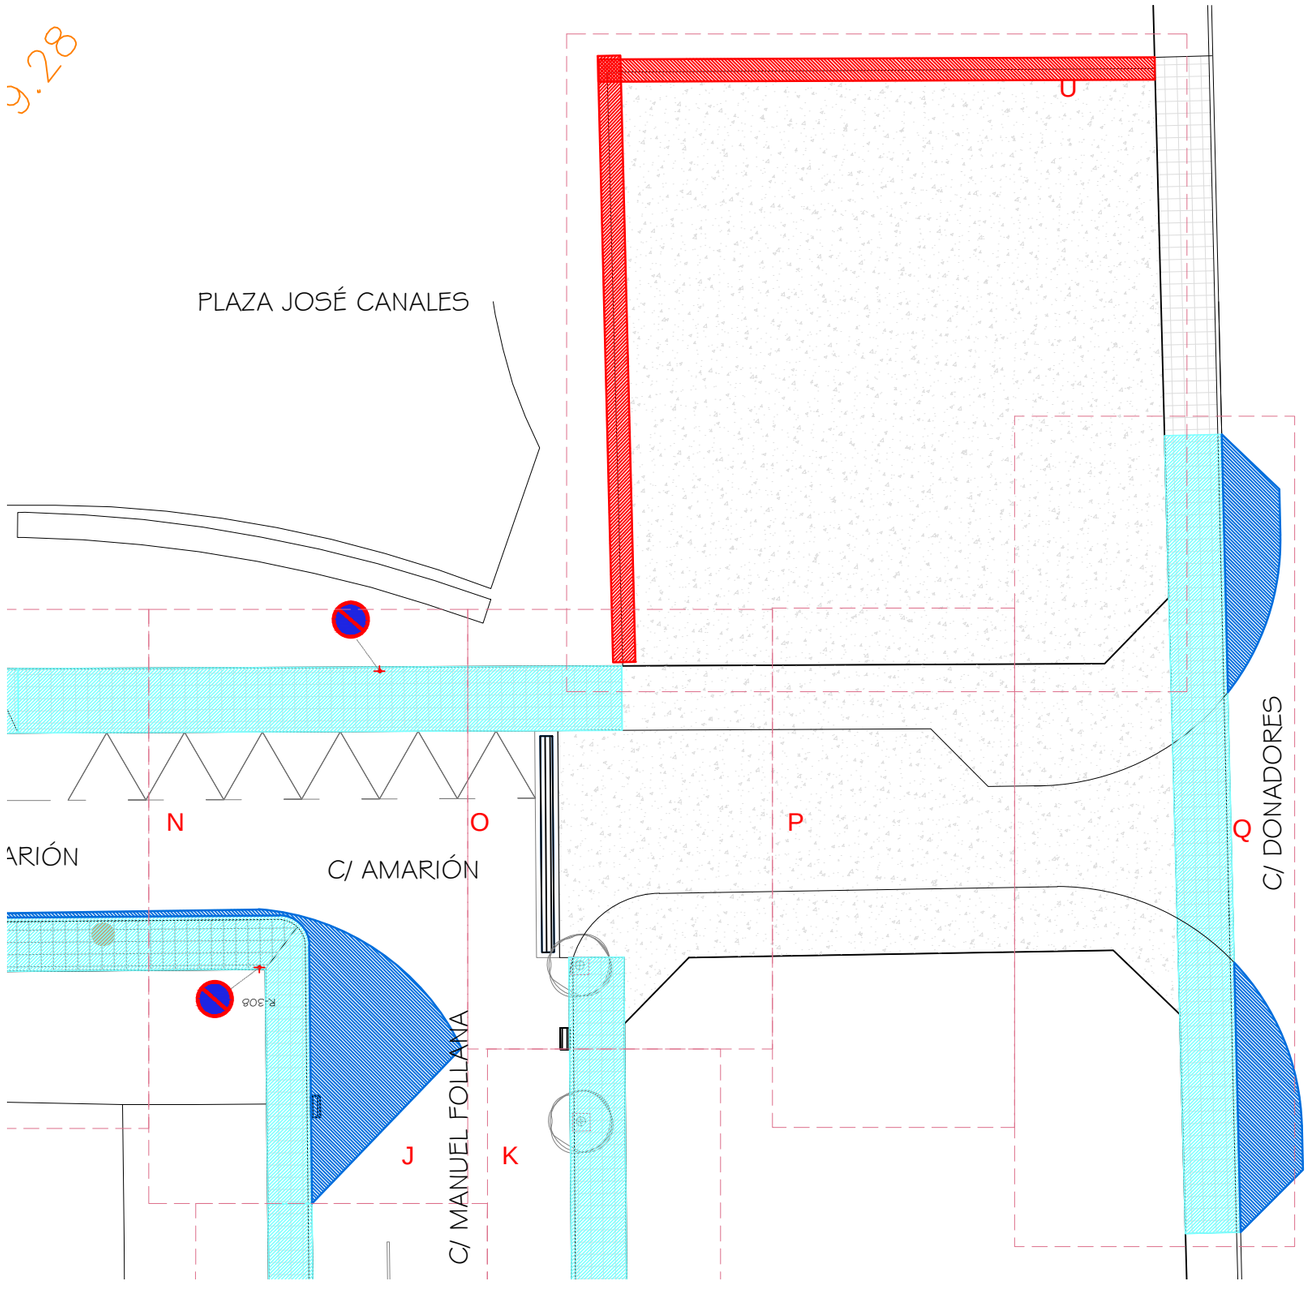

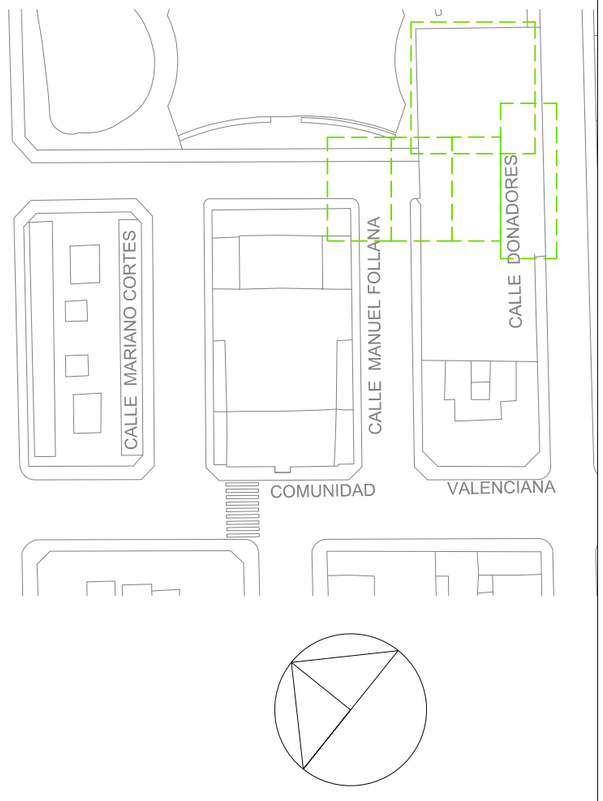

DEMOLICIÓN DE PAVIMENTO ACERA
DEMOLICIÓN DE AGLOMERADO ASFÁLTICO
DEMOLICIÓN DE MURO

AYUNTAMIENTO DE ALMORADÍ

ALBERTO VILELLA SORIANO
ARQUITECTO 06441 COACV
C/ VIRGEN DEL PILAR, 2, 5ºA.
03601 - ALMORADÍ
Tel. 607 908 019
E-mail: arqui_vilella@yahoo.es

PROYECTO BÁSICO Y DE EJECUCIÓN

MEJORA DE LA ACCESIBILIDAD PEATONAL Y ESCENA URBANA EN EL ENTORNO DEL TEATRO CORTÉS Y del MUSEO DEL TERREMOTO


SITUACIÓN: C/ COMUNIDAD VALENCIANA, 13 (Teatro Cortés)
C/ LA REINA, 33 (Museo del Terremoto)
03160 ALMORADÍ (ALICANTE)


MAYO 2026
REF 0826

VERSIÓN 20260618
ESCALA 1/200

PLANO
ÁMBITO TEATRO CORTÉS
DESCRIPCIÓN DEL ESTADO ACTUAL
SECTORES N-O-P-Q-U

Nº. **1.09**

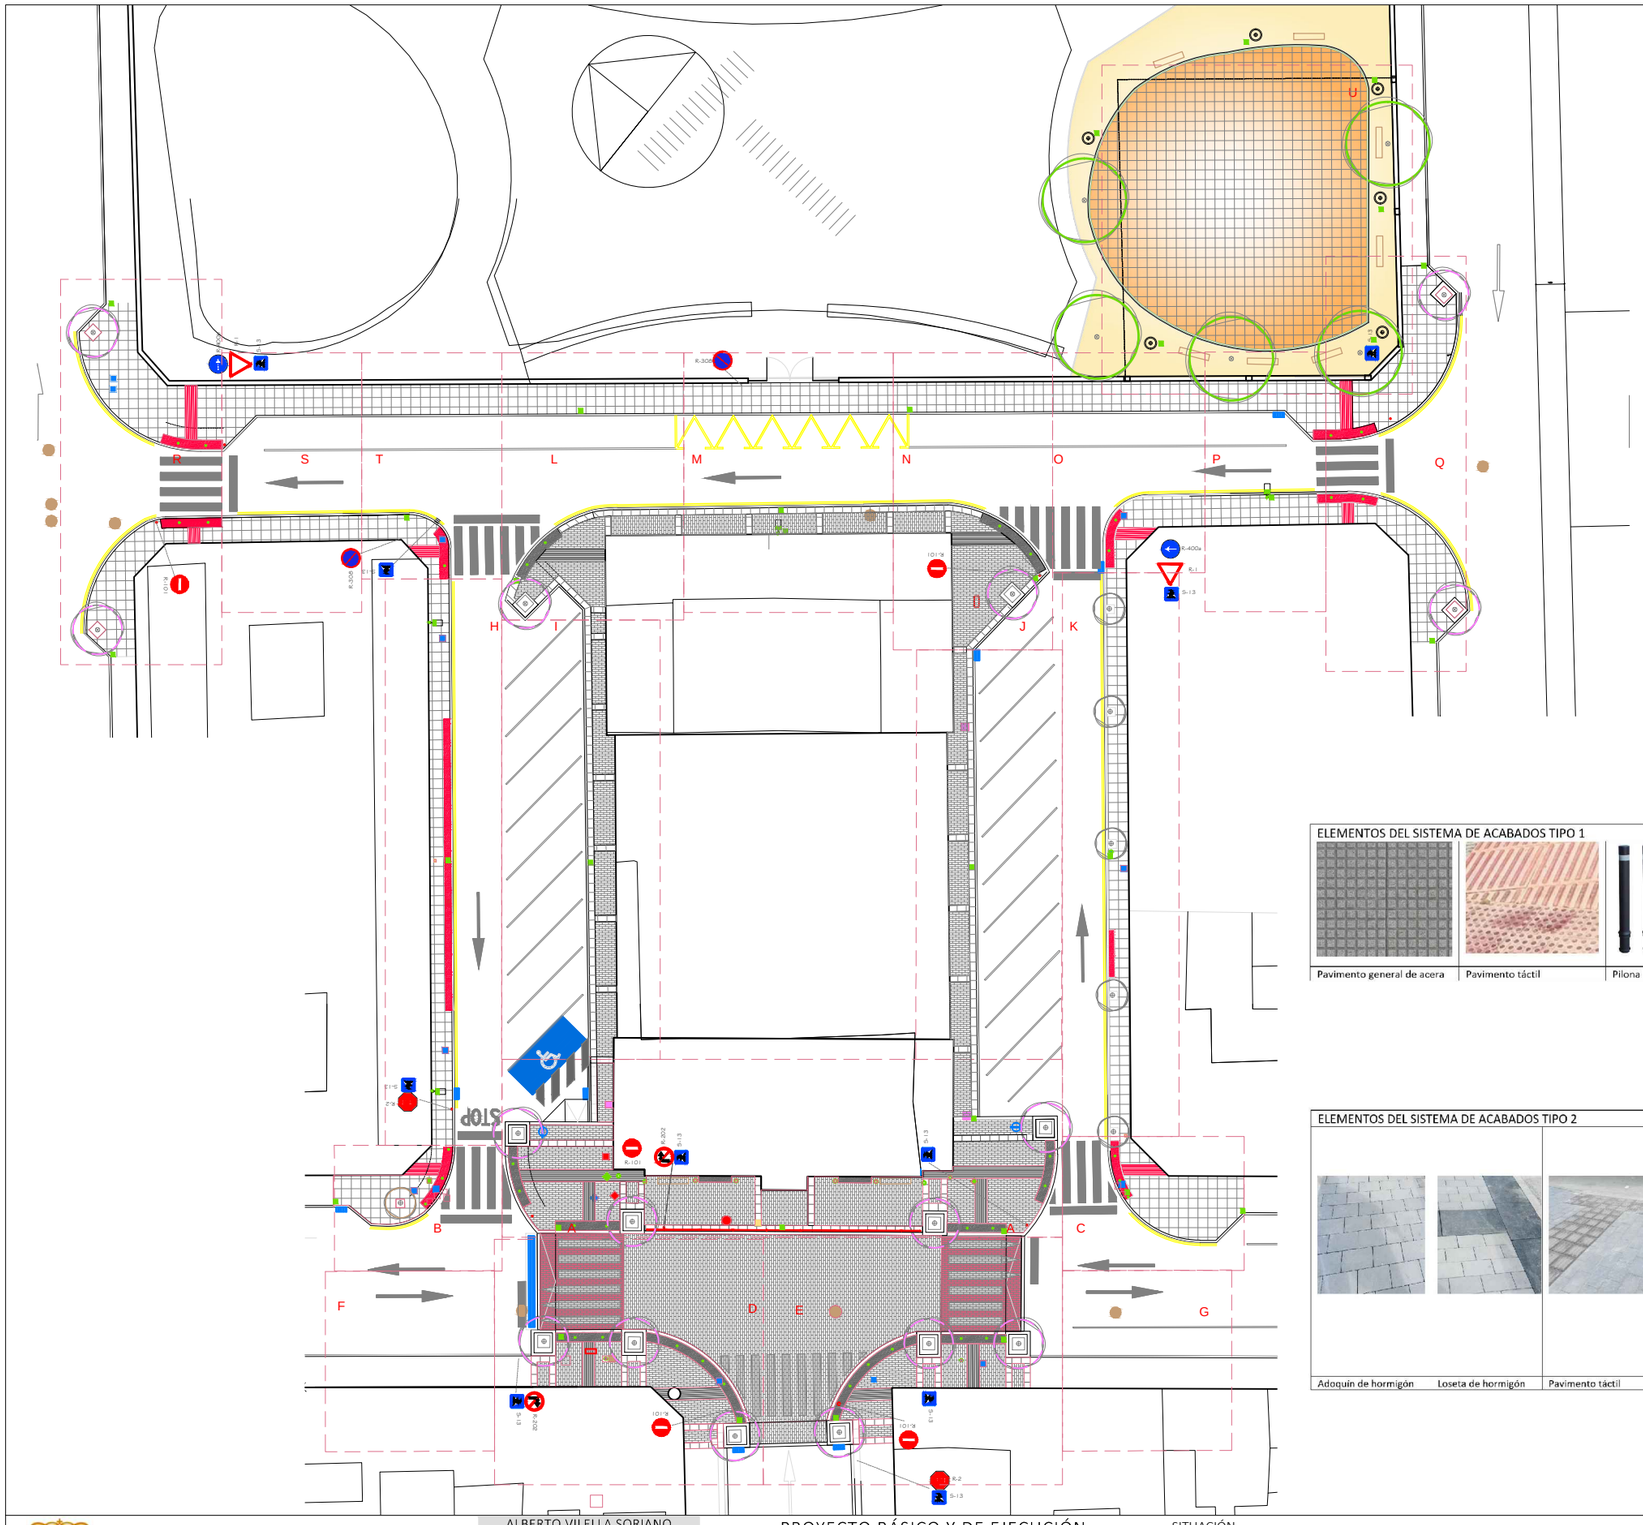

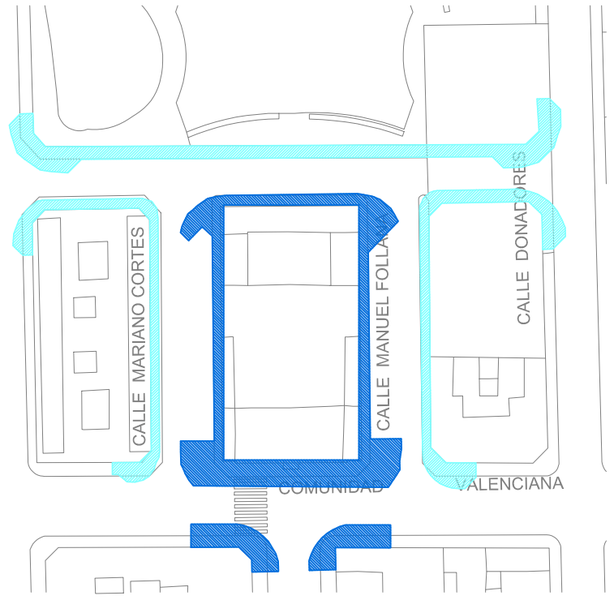

ACABADOS TIPO 1

ACABADOS TIPO 2

ELEMENTOS DEL SISTEMA DE ACABADOS TIPO 1

Pavimento general de acera | Pavimento táctil | Pilona | Bordillo | Alcorque



ELEMENTOS DEL SISTEMA DE ACABADOS TIPO 2

Adoquín de hormigón | Loseta de hormigón | Pavimento táctil | Pilona | Bordillo de granito | Alcorque



AYUNTAMIENTO DE ALMORADÍ

ALBERTO VILELLA SORIANO
ARQUITECTO 06441 COACV
C/ VIRGEN DEL PILAR, 2, 5ºA.
03601 - ALMORADÍ
Tel. 607 908 019
E-mail: arqui_vilella@yahoo.es

PROYECTO BÁSICO Y DE EJECUCIÓN

MEJORA DE LA ACCESIBILIDAD PEATONAL Y ESCENA URBANA EN EL ENTORNO DEL TEATRO CORTÉS Y del MUSEO DEL TERREMOTO

SITUACIÓN

C/ COMUNIDAD VALENCIANA, 13 (Teatro Cortés)
C/ LA REINA, 33 (Museo del Terremoto)
03160 ALMORADÍ (ALICANTE)

MAYO 2026

REF 0826

VERSIÓN 20260618


ESCALA 1/400

PLANO


ÁMBITO TEATRO CORTÉS ESTADO PROYECTADO

Nº.

1.10

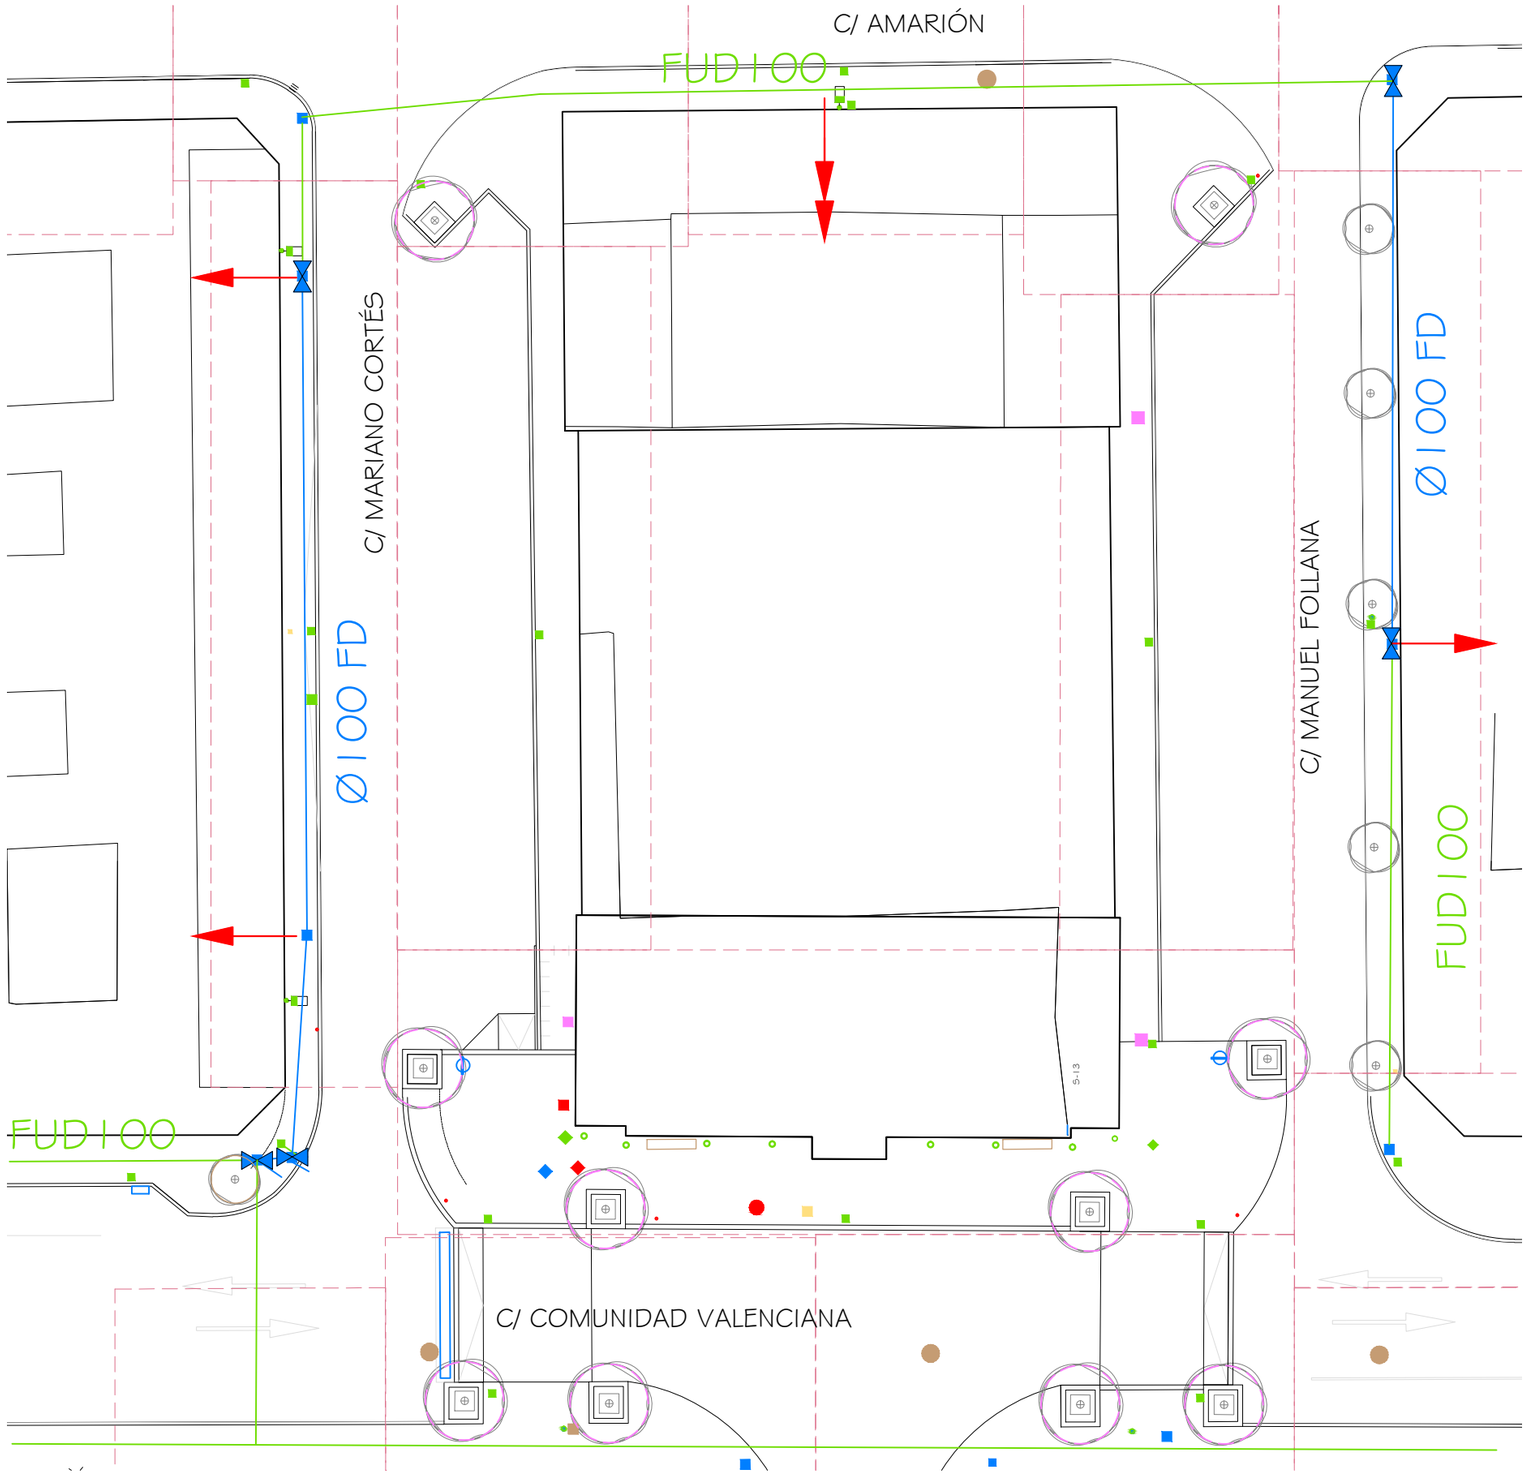



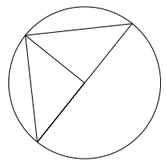

RED EXISTENTE FIBROCEMENTO
RED EXISTENTE FUD Ø100mm
RED PROYECTADA FD Ø100mm
VÁLVULA PROYECTADA 100mm
ACOMETIDA A RENOVAR 50mm
ACOMETIDA A RENOVAR 65mm

AYUNTAMIENTO DE ALMORADÍ

ALBERTO VILELLA SORIANO
ARQUITECTO 06441 COACV
C/ VIRGEN DEL PILAR, 2, 5ºA.
03601 - ALMORADÍ
Tel. 607 908 019
E-mail: arqui_vilella@yahoo.es

PROYECTO BÁSICO Y DE EJECUCIÓN

MEJORA DE LA ACCESIBILIDAD PEATONAL Y ESCENA URBANA EN EL ENTORNO DEL TEATRO CORTÉS Y del MUSEO DEL TERREMOTO


SITUACIÓN
C/ COMUNIDAD VALENCIANA, 13 (Teatro Cortés)
C/ LA REINA, 33 (Museo del Terremoto)
03160 ALMORADÍ (ALICANTE)

MAYO 2026
REF 0826


VERSIÓN 20260618
ESCALA 1/250

PLANO
ÁMBITO TEATRO CORTÉS
RED DE AGUA POTABLE

Nº. **1.11**

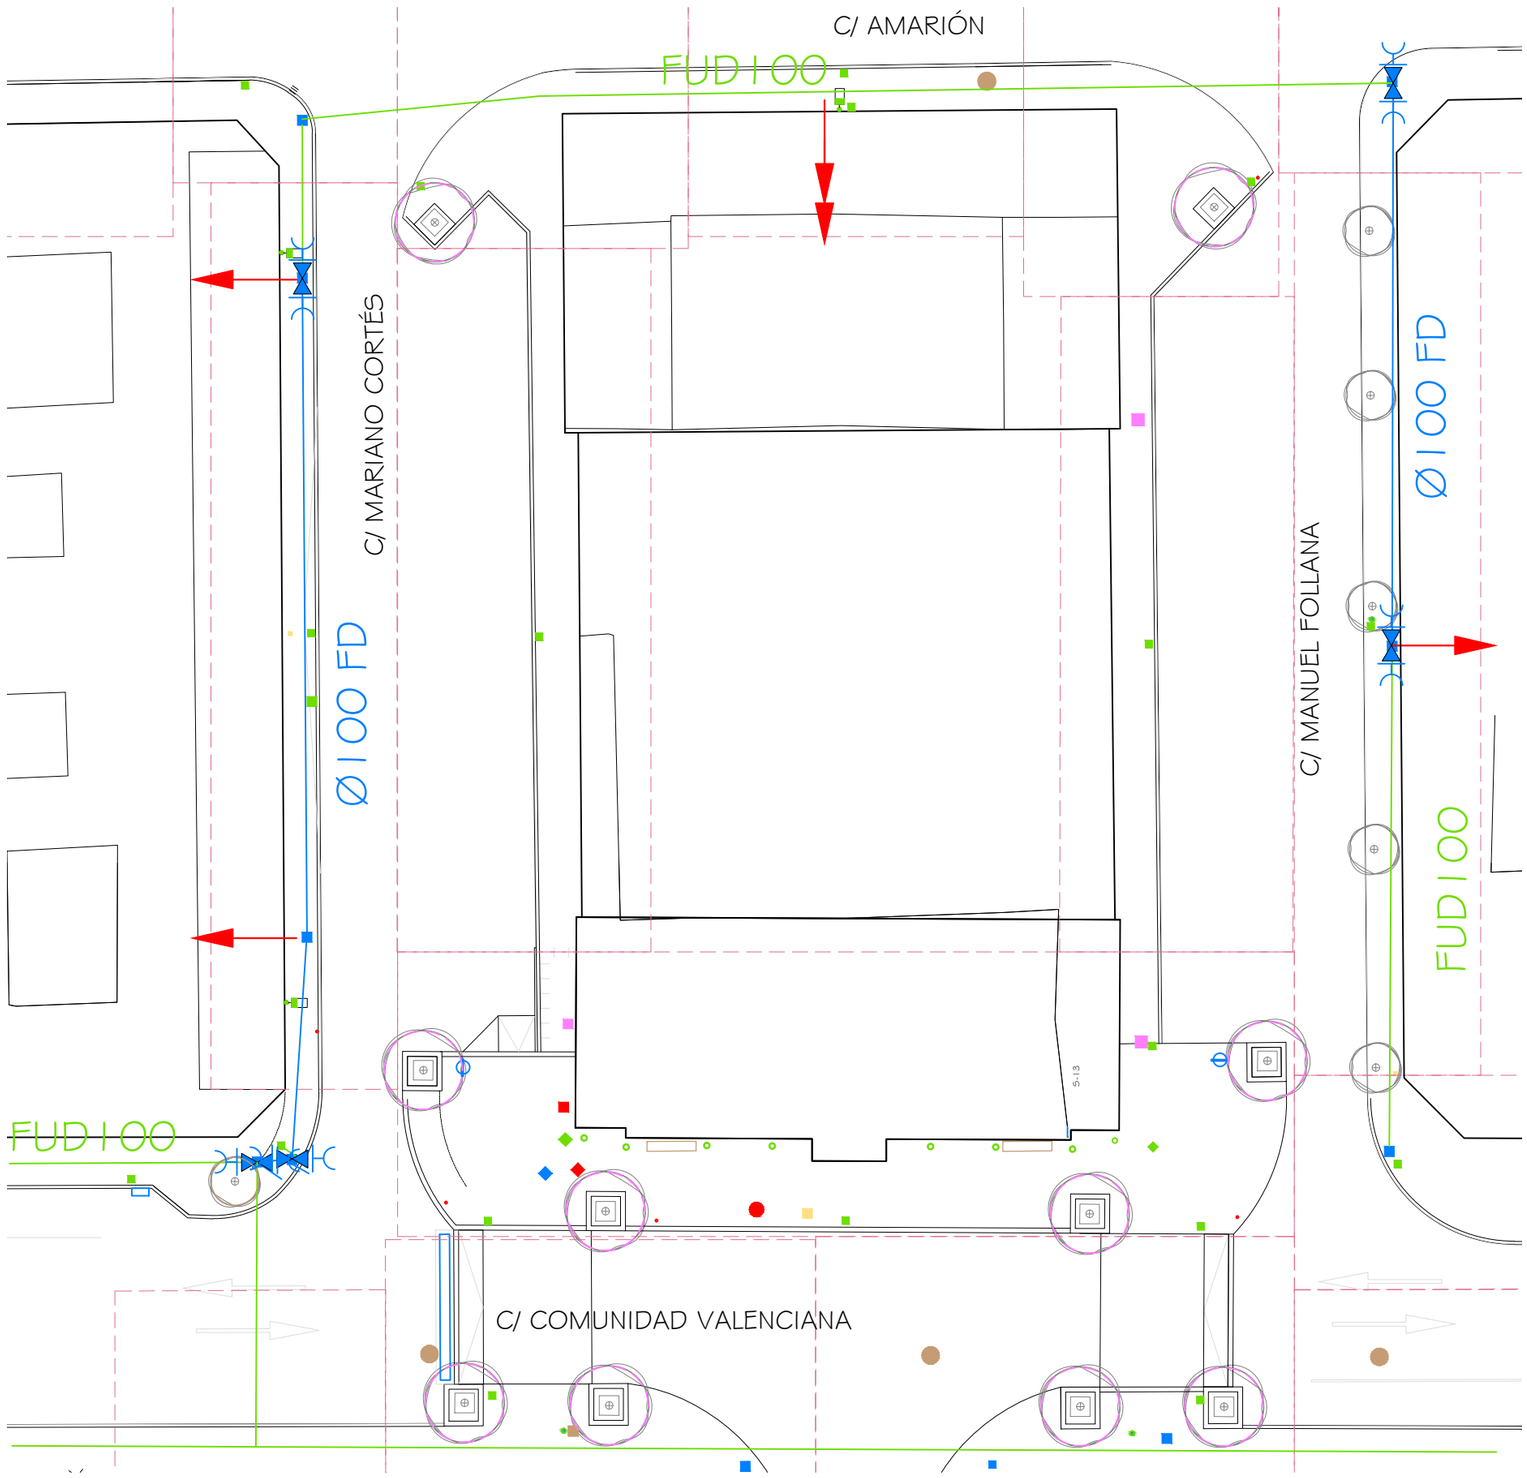



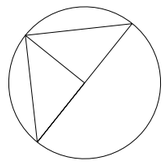

EMPALME B.E.J.M.

VÁLVULA DE COMPUERTA B.B.

BRIDA UNIVERSAL

AYUNTAMIENTO DE ALMORADÍ

ALBERTO VILELLA SORIANO
ARQUITECTO 06441 COACV
C/ VIRGEN DEL PILAR, 2, 5ºA.
03601 - ALMORADÍ
Tel. 607 908 019
E-mail: arqui_vilella@yahoo.es

PROYECTO BÁSICO Y DE EJECUCIÓN

MEJORA DE LA ACCESIBILIDAD PEATONAL Y ESCENA URBANA EN EL ENTORNO DEL TEATRO CORTÉS Y del MUSEO DEL TERREMOTO

SITUACIÓN

C/ COMUNIDAD VALENCIANA, 13 (Teatro Cortés)

C/ LA REINA, 33 (Museo del Terremoto)

03160 ALMORADÍ (ALICANTE)

MAYO 2026

REF 0826

VERSIÓN 20260618

ESCALA 1/250

PLANO


ÁMBITO TEATRO CORTÉS
RED DE AGUA POTABLE
DESPIECE

Nº.

1.12


DETALLE ACOMETIDA

ACOMETIDA	ARQUETA	TAPA
25	30x30	30x30
32	30x30	30x30
40	40x40	40x40
50	40x40	40x40
63	40x40	40x40
75	40x40	40x40

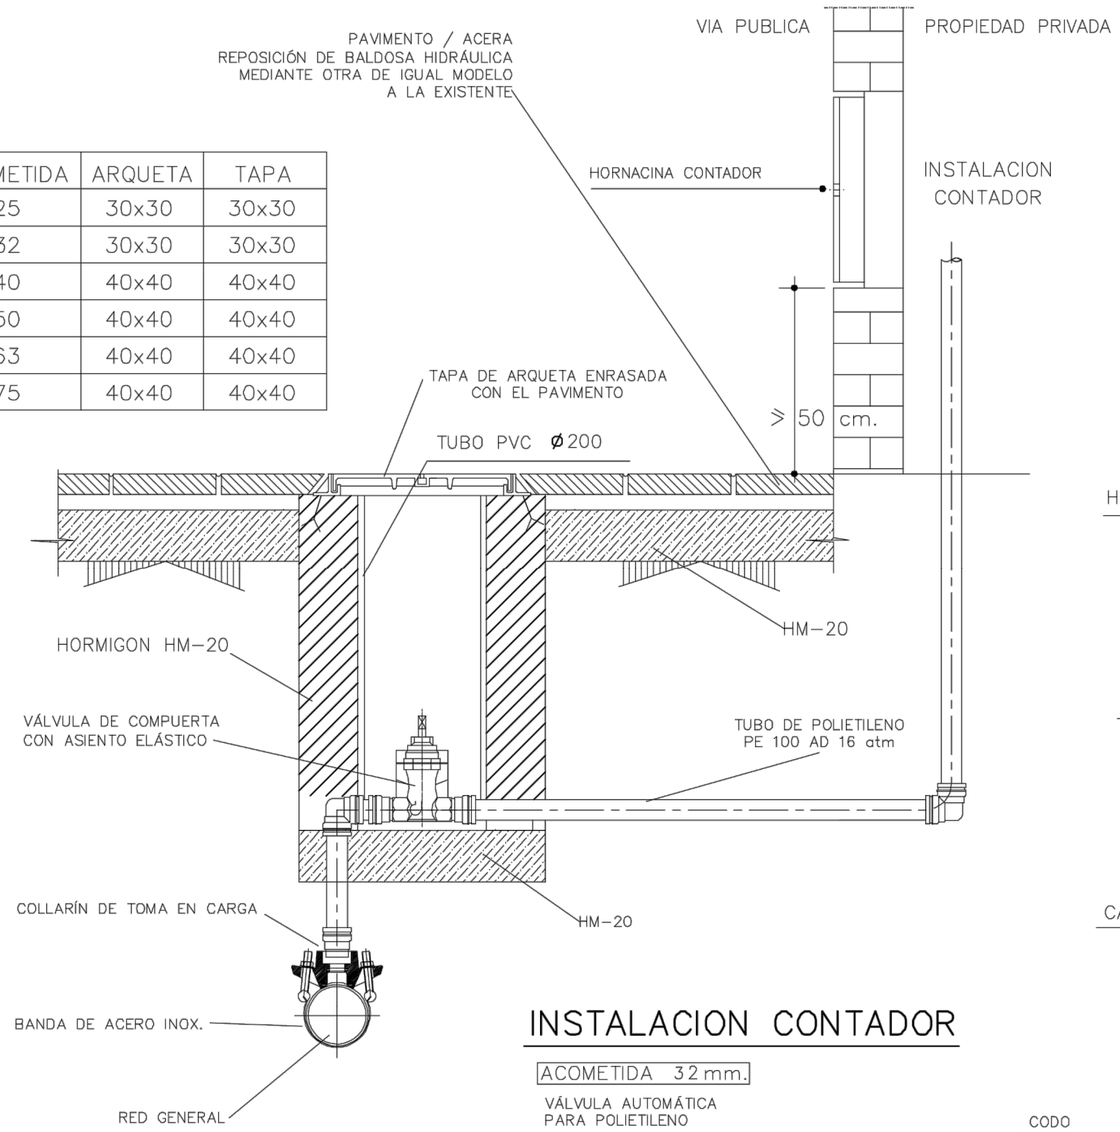


ARQUETA VÁLVULAS

NOTA = LAS COTAS EN METROS

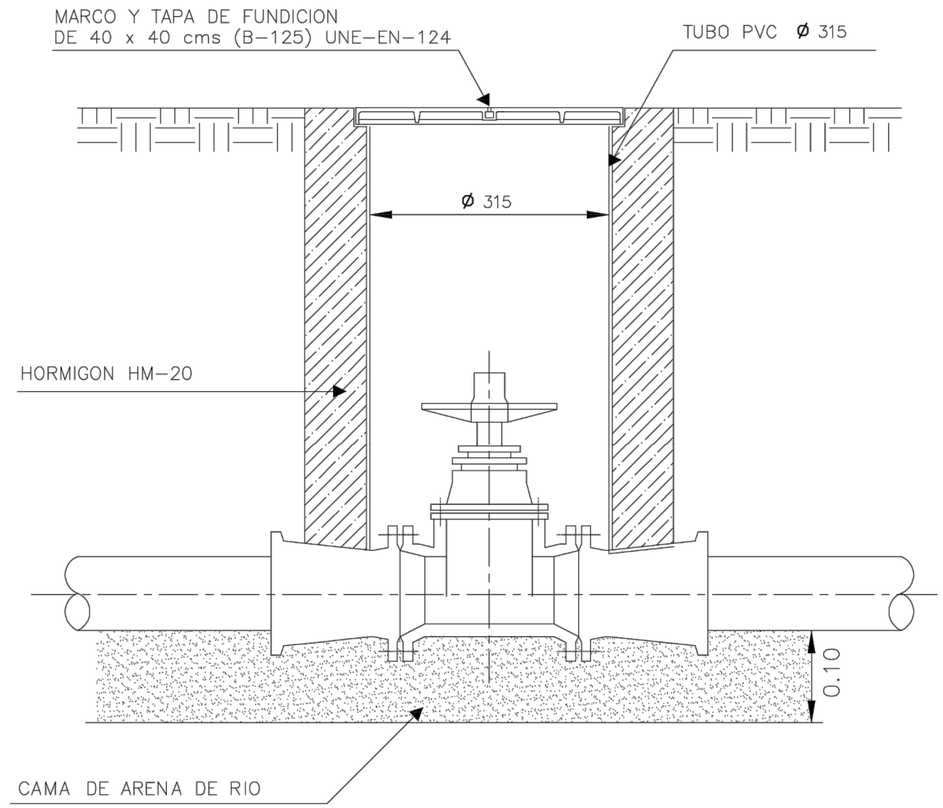


INSTALACION CONTADOR

ACOMETIDA 32 mm.

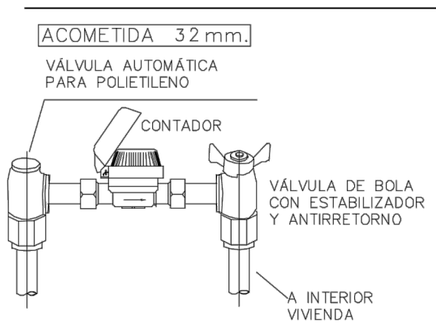

ACOMETIDAS > 32 mm.

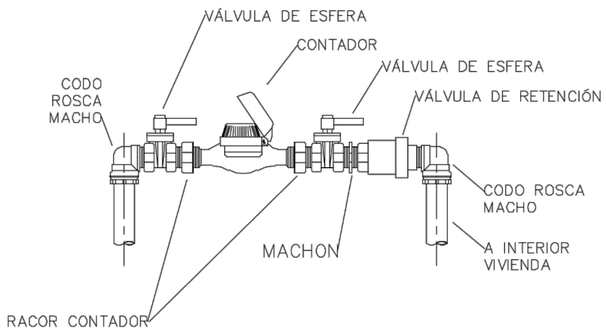

AYUNTAMIENTO DE ALMORADÍ

ALBERTO VILELLA SORIANO
ARQUITECTO 06441 COACV
C/ VIRGEN DEL PILAR, 2, 5ºA,
03601 - ALMORADÍ
Tel. 607 908 019
E-mail: arqui_vilella@yahoo.es

PROYECTO BÁSICO Y DE EJECUCIÓN

MEJORA DE LA ACCESIBILIDAD PEATONAL Y ESCENA URBANA EN EL ENTORNO DEL TEATRO CORTÉS Y del MUSEO DEL TERREMOTO

SITUACIÓN

C/ COMUNIDAD VALENCIANA, 13 (Teatro Cortés)
C/ LA REINA, 33 (Museo del Terremoto)
03160 ALMORADÍ (ALICANTE)

MAYO 2026

REF 0826

VERSIÓN 20260618


ESCALA S/E

PLANO


ÁMBITO TEATRO CORTÉS
RED DE AGUA POTABLE
DETALLES

Nº. **1.13**


DETALLE ZANJA EN CALZADA CON PAVIMENTO EXISTENTE

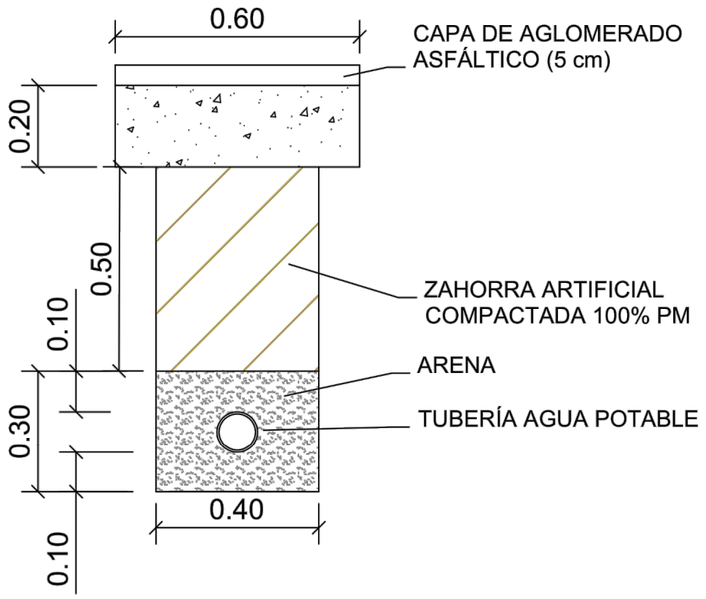


DETALLE ZANJA EN ACERA

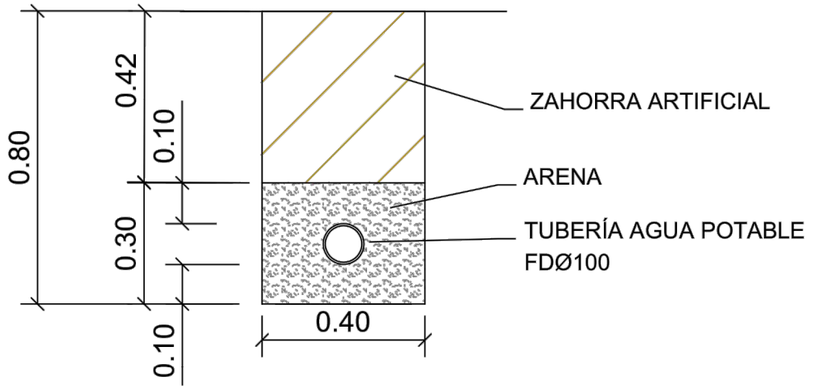

Tipo Suministro	Diámetro Nominal	Longitud Contador (mm)	Longitud Contador + Piezas Emplazamiento (mm)	Conexiones necesarias para instalar emplazamiento contador	Dimensiones interiores mínimas libres armario emplazamiento (cm)	Dimensiones Registro Armario (cm)
					Alto x Largo x Prof.	Alto x Largo
Agua Potable	13	115	----	R/H 3/4" y 7/8"	40x60x40	40x60
	20	190	----	R/H 1		
	25	260	----	R/H 1" 1/4		
	30	260	----	R/H 1" 1/2	50x80x40	50x80
	40	300	----	R/H 2	60x80x60	60x80
	50	300	950	Bridas PN16	60x120x60	60x100
	65	300				
	80	300	1000		80x120x60	80x100
Contra Incendios	65	200	650		60x100x60	60x80
	80	225				
NOTA:	El eje horizontal del emplazamiento del contador debe estar en la mitad inferior del armario. Los contadores deberán quedar totalmente horizontales.					

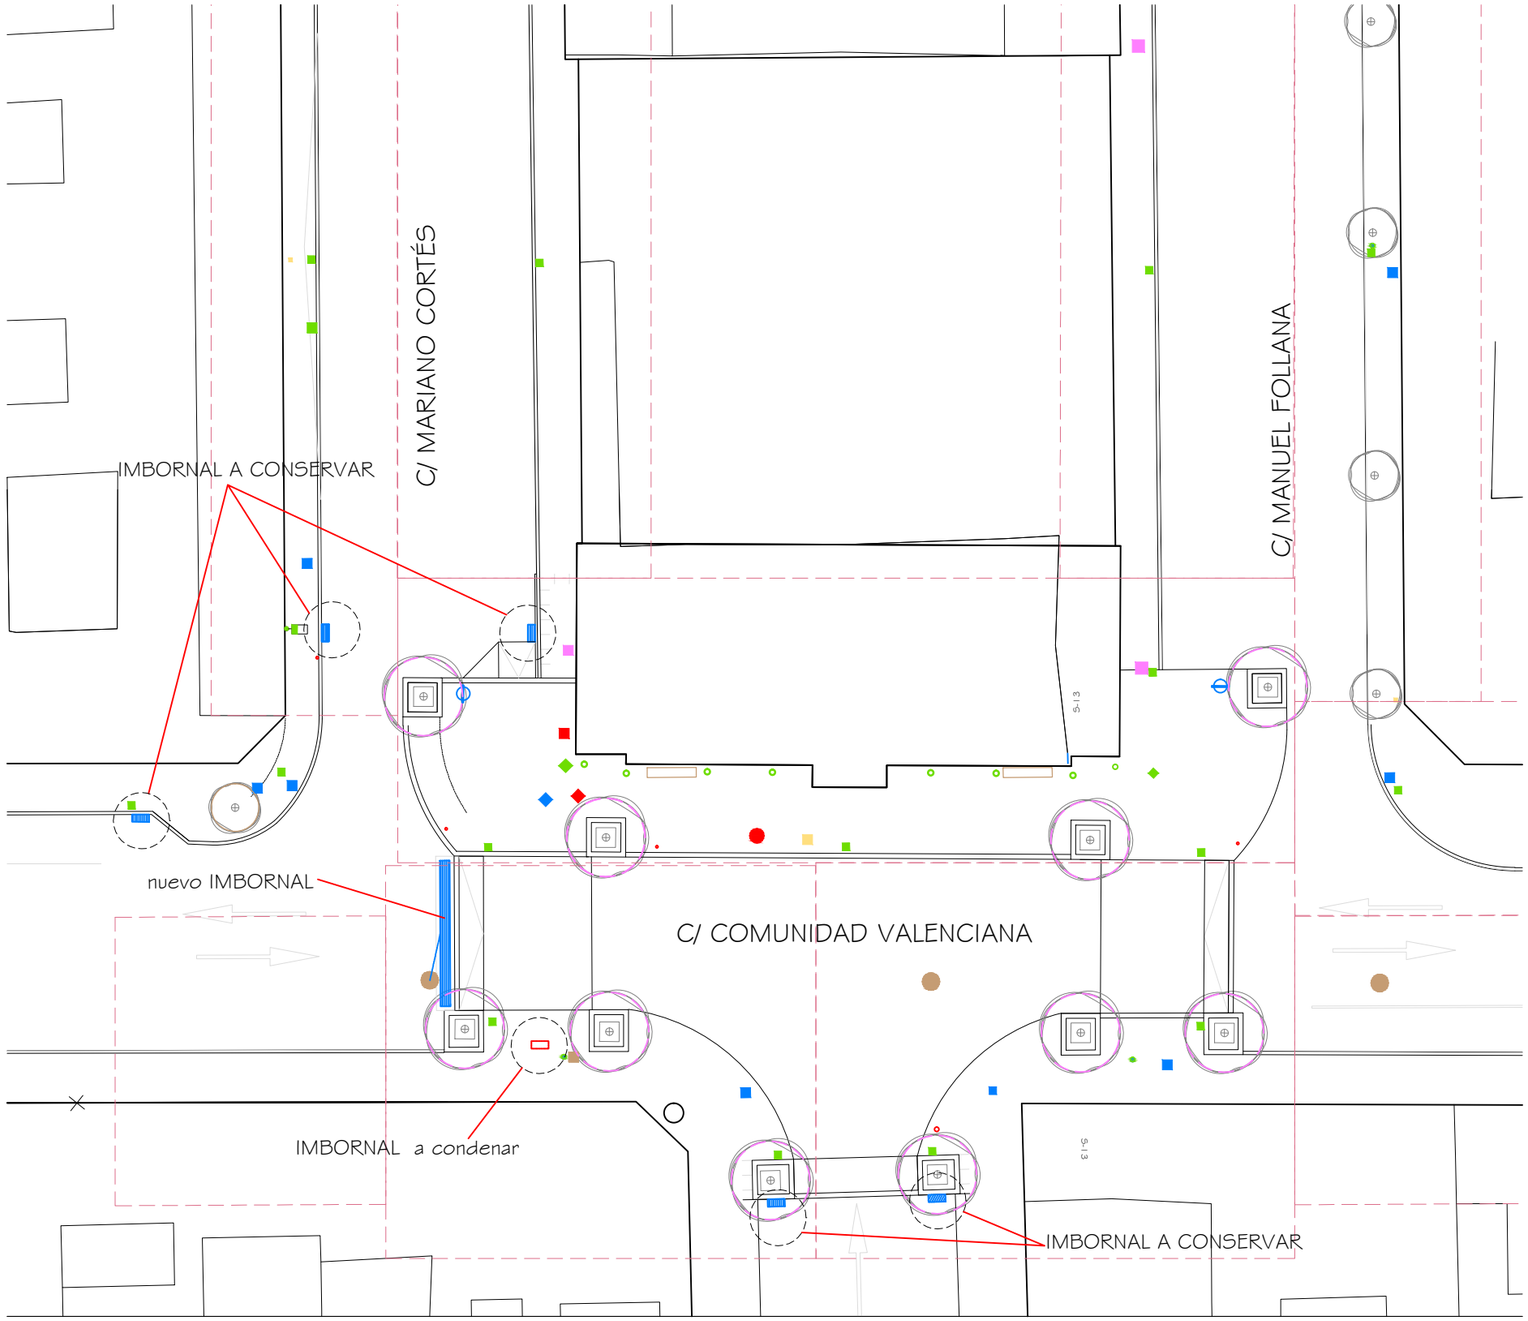

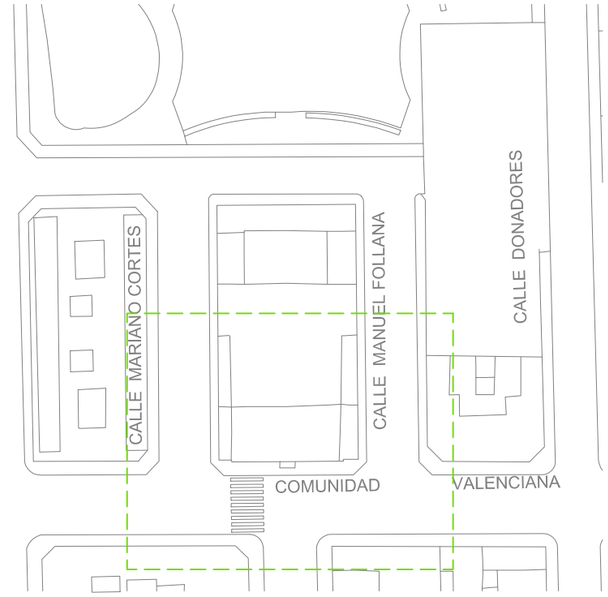

SANEAMIENTO
IMBORNAL
TUBERÍA PVC Ø200mm SN8

AYUNTAMIENTO DE ALMORADÍ

ALBERTO VILELLA SORIANO
ARQUITECTO 06441 COACV
C/ VIRGEN DEL PILAR, 2, 5ºA.
03601 - ALMORADÍ
Tel. 607 908 019
E-mail: arqui_vilella@yahoo.es

PROYECTO BÁSICO Y DE EJECUCIÓN

MEJORA DE LA ACCESIBILIDAD PEATONAL Y ESCENA URBANA EN EL ENTORNO DEL TEATRO CORTÉS Y del MUSEO DEL TERREMOTO

SITUACIÓN
C/ COMUNIDAD VALENCIANA, 13 (Teatro Cortés)
C/ LA REINA, 33 (Museo del Terremoto)
03160 ALMORADÍ (ALICANTE)

MAYO 2026


REF 0826

VERSIÓN 20260618

ESCALA 1/250

PLANO
ÁMBITO TEATRO CORTÉS
RED DE PLUVIALES

Nº.
1.15

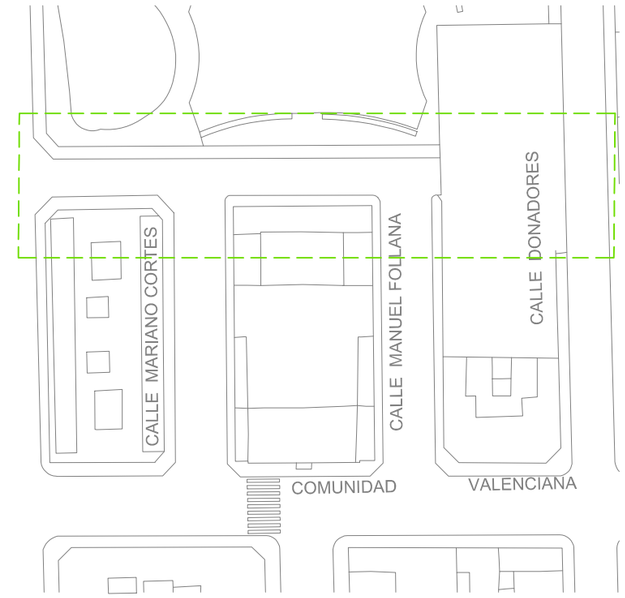


SANEAMIENTO

IMBORNAL *a condenar*

IMBORNAL

TUBERÍA PVC Ø200mm SN8

TUBERÍA PVC Ø350mm SN8

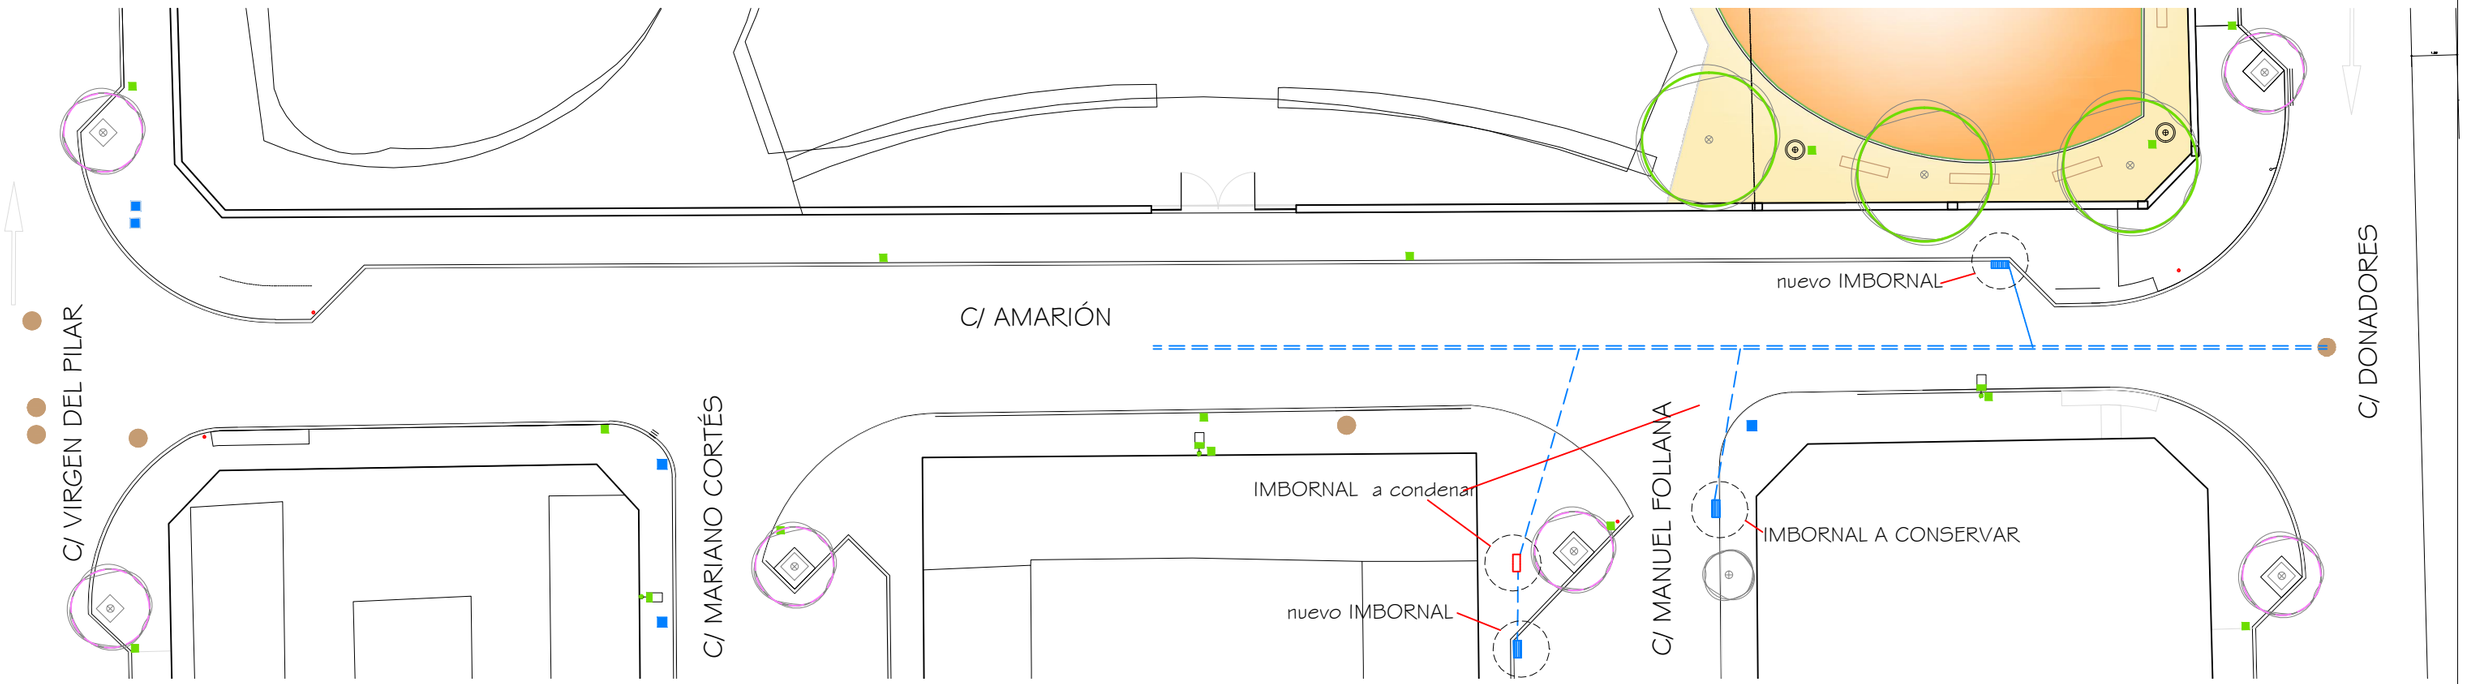

AYUNTAMIENTO DE ALMORADÍ

ALBERTO VILELLA SORIANO
ARQUITECTO 06441 COACV
C/ VIRGEN DEL PILAR, 2, 5ºA,
03601 - ALMORADÍ
Tel. 607 908 019
E-mail: arqui_vilella@yahoo.es

PROYECTO BÁSICO Y DE EJECUCIÓN

MEJORA DE LA ACCESIBILIDAD PEATONAL Y ESCENA URBANA EN EL ENTORNO DEL TEATRO CORTÉS Y del MUSEO DEL TERREMOTO

SITUACIÓN

C/ COMUNIDAD VALENCIANA, 13 (Teatro Cortés)
C/ LA REINA, 33 (Museo del Terremoto)
03160 ALMORADÍ (ALICANTE)

MAYO 2026

REF 0826

VERSIÓN 20260618

ESCALA 1/250

PLANO


ÁMBITO TEATRO CORTÉS
RED DE PLUVIALES

Nº.

1.16


RED DE PLUVIALES BAJO CALZADA
DETALLE ZANJA ACOMETIDA IMBORNALES

E 1/15

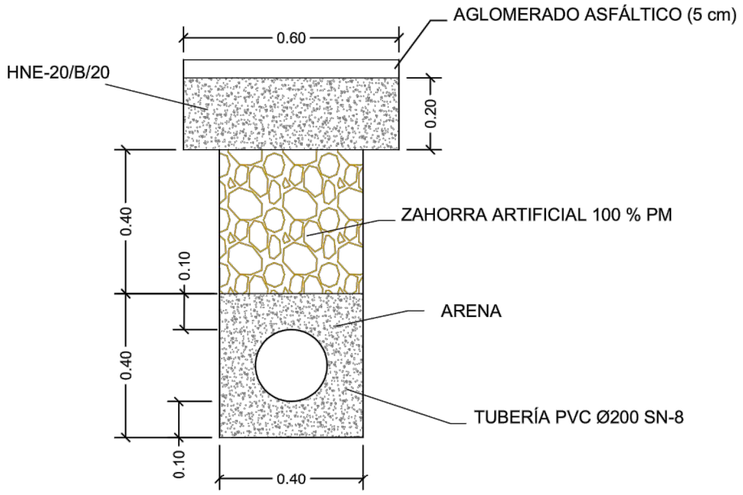



RED DE PLUVIALES BAJO ACERA
DETALLE ZANJA ACOMETIDA IMBORNALES


E 1/15

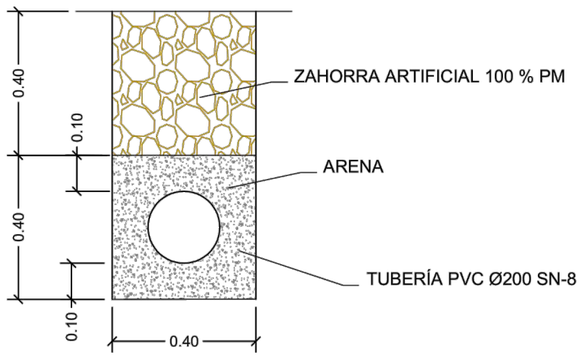

DETALLE IMBORNAL
E 1:20

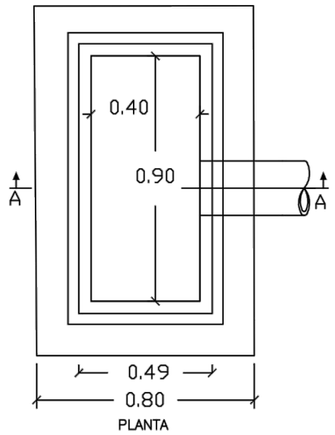

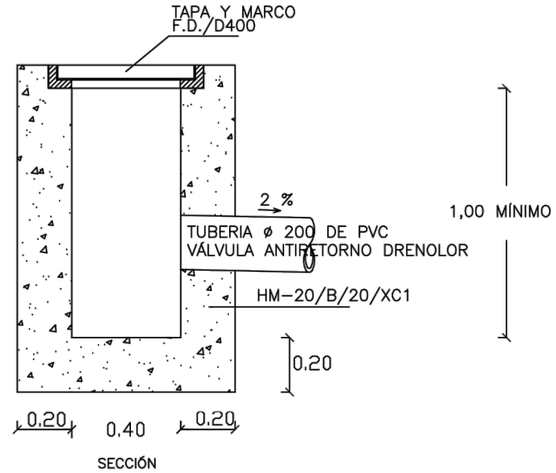

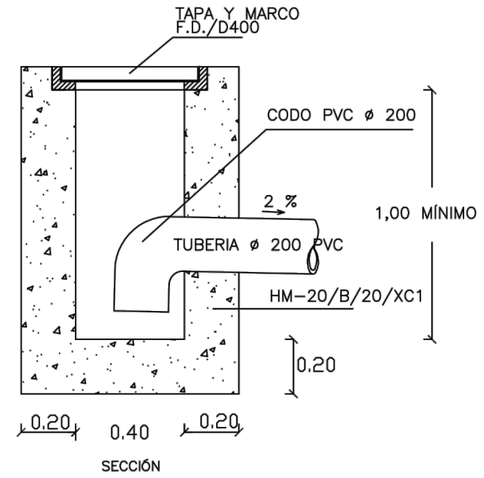

AYUNTAMIENTO DE ALMORADÍ

ALBERTO VILELLA SORIANO
ARQUITECTO 06441 COACV
C/ VIRGEN DEL PILAR, 2, 5ºA.
03601 - ALMORADÍ
Tel. 607 908 019
E-mail: arqui_vilella@yahoo.es

PROYECTO BÁSICO Y DE EJECUCIÓN

MEJORA DE LA ACCESIBILIDAD PEATONAL Y ESCENA URBANA EN EL ENTORNO DEL TEATRO CORTÉS Y del MUSEO DEL TERREMOTO

SITUACIÓN

C/ COMUNIDAD VALENCIANA, 13 (Teatro Cortés)

C/ LA REINA, 33 (Museo del Terremoto)

03160 ALMORADÍ (ALICANTE)

MAYO 2026

REF 0826


VERSIÓN 20260618

ESCALA S/E

PLANO

ÁMBITO TEATRO CORTÉS
RED DE PLUVIALES
DETALLES

Nº. **1.17**

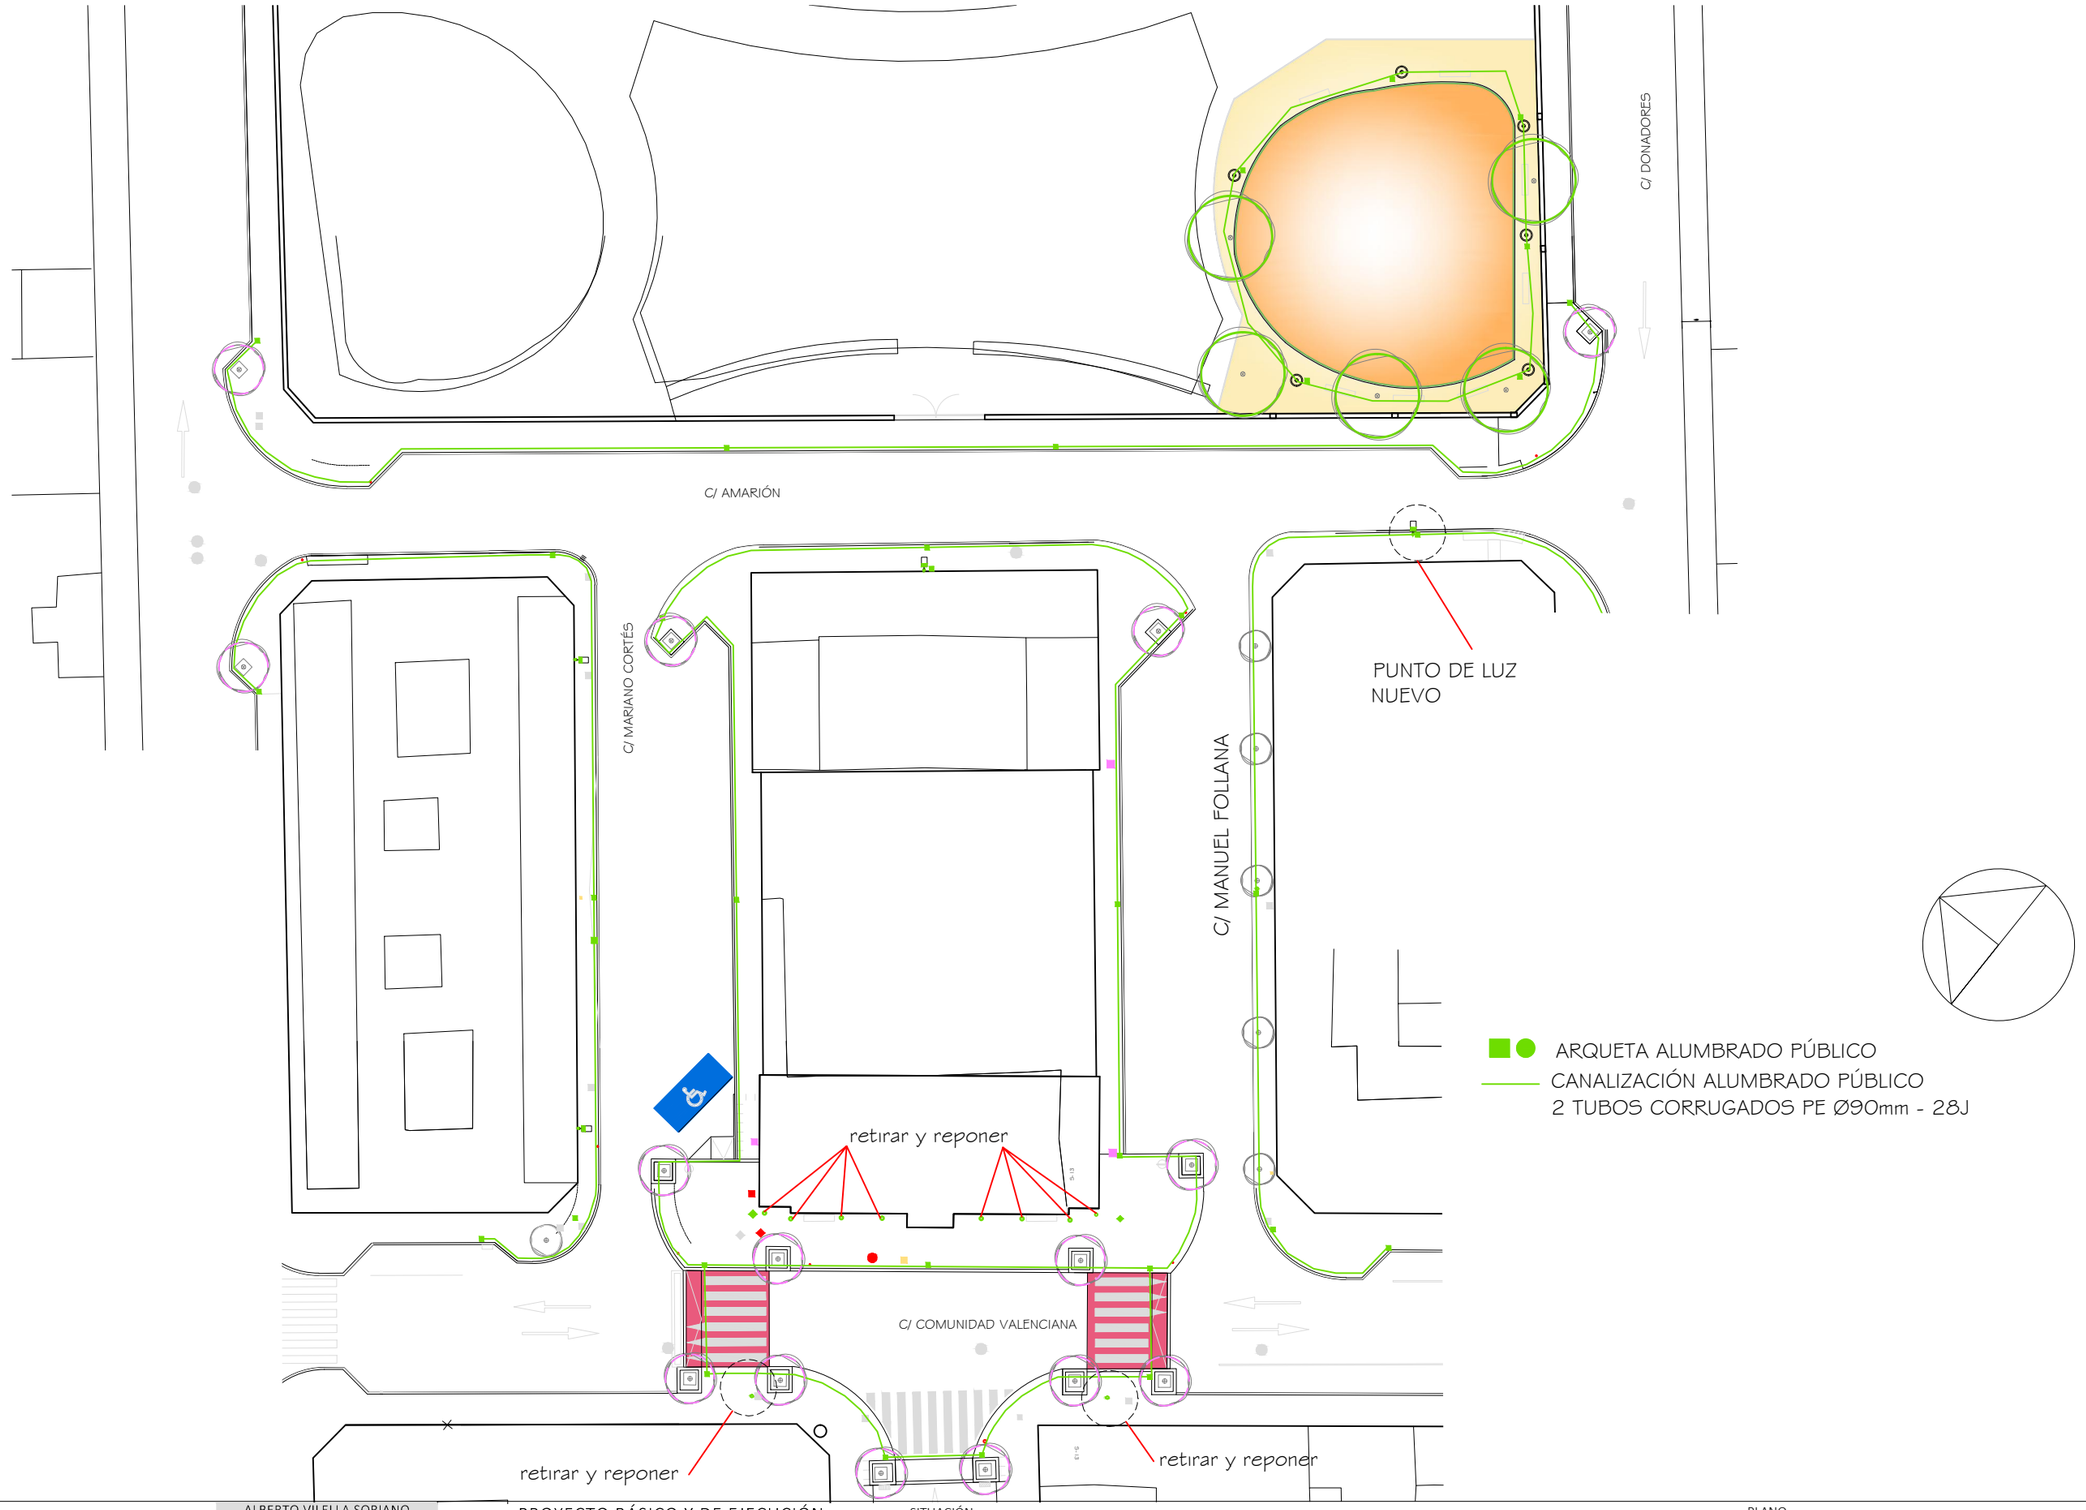

ARQUETA ALUMBRADO PÚBLICO

CANALIZACIÓN ALUMBRADO PÚBLICO
2 TUBOS CORRUGADOS PE Ø90mm - 28J

AYUNTAMIENTO DE ALMORADÍ

ALBERTO VILELLA SORIANO
ARQUITECTO 06441 COACV
C/ VIRGEN DEL PILAR, 2, 5ºA.
03601 - ALMORADÍ
Tel. 607 908 019
E-mail: arqui_vilella@yahoo.es

PROYECTO BÁSICO Y DE EJECUCIÓN

MEJORA DE LA ACCESIBILIDAD PEATONAL Y ESCENA URBANA EN EL ENTORNO DEL TEATRO CORTÉS Y del MUSEO DEL TERREMOTO

SITUACIÓN

C/ COMUNIDAD VALENCIANA, 13 (Teatro Cortés)
C/ LA REINA, 33 (Museo del Terremoto)
03160 ALMORADÍ (ALICANTE)

MAYO 2026

REF 0826

VERSIÓN 20260618


ESCALA 1/400

PLANO
ÁMBITO TEATRO CORTÉS
RED DE ALUMBRADO PÚBLICO

Nº. **1.18**


CANALIZACIÓN DE ALUMBRADO PÚBLICO
BAJO CALZADA

E 1/10

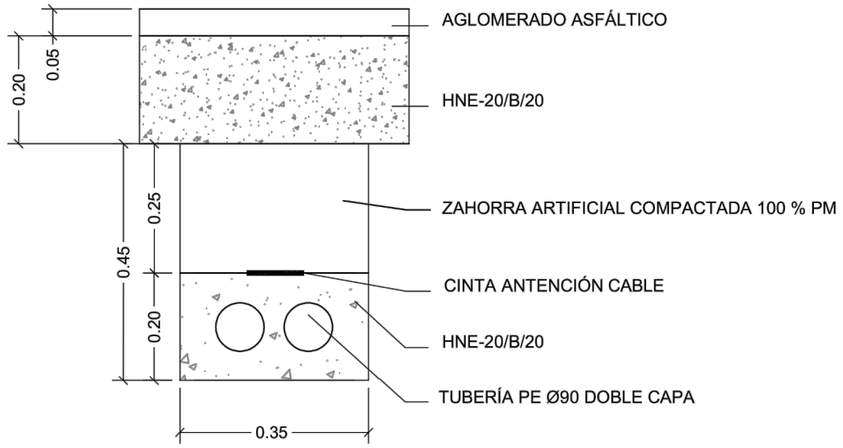


CANALIZACIÓN DE ALUMBRADO PÚBLICO
BAJO ACERA


E 1/10

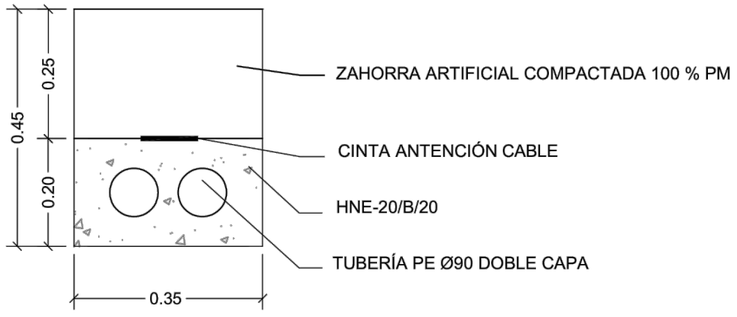

PLANTA

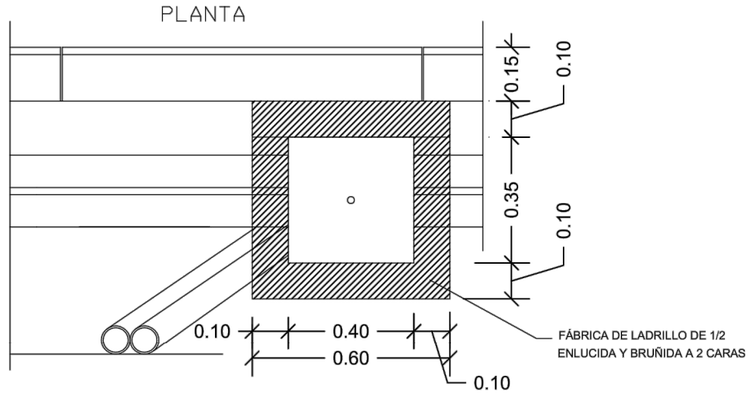

SECCION

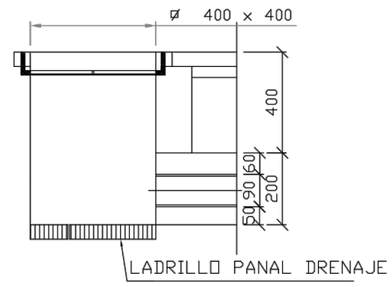

AYUNTAMIENTO DE ALMORADÍ

ALBERTO VILELLA SORIANO
ARQUITECTO 06441 COACV
C/ VIRGEN DEL PILAR, 2, 5ºA.
03601 - ALMORADÍ
Tel. 607 908 019
E-mail: arqui_vilella@yahoo.es

PROYECTO BÁSICO Y DE EJECUCIÓN

MEJORA DE LA ACCESIBILIDAD PEATONAL Y ESCENA URBANA EN EL ENTORNO DEL TEATRO CORTÉS Y del MUSEO DEL TERREMOTO

SITUACIÓN

C/ COMUNIDAD VALENCIANA, 13 (Teatro Cortés)
C/ LA REINA, 33 (Museo del Terremoto)
03160 ALMORADÍ (ALICANTE)

MAYO 2026

REF 0826


VERSIÓN 20260618


ESCALA S/E


PLANO

ÁMBITO TEATRO CORTÉS
RED DE ALUMBRADO PÚBLICO
DETALLES

Nº. **1.19**

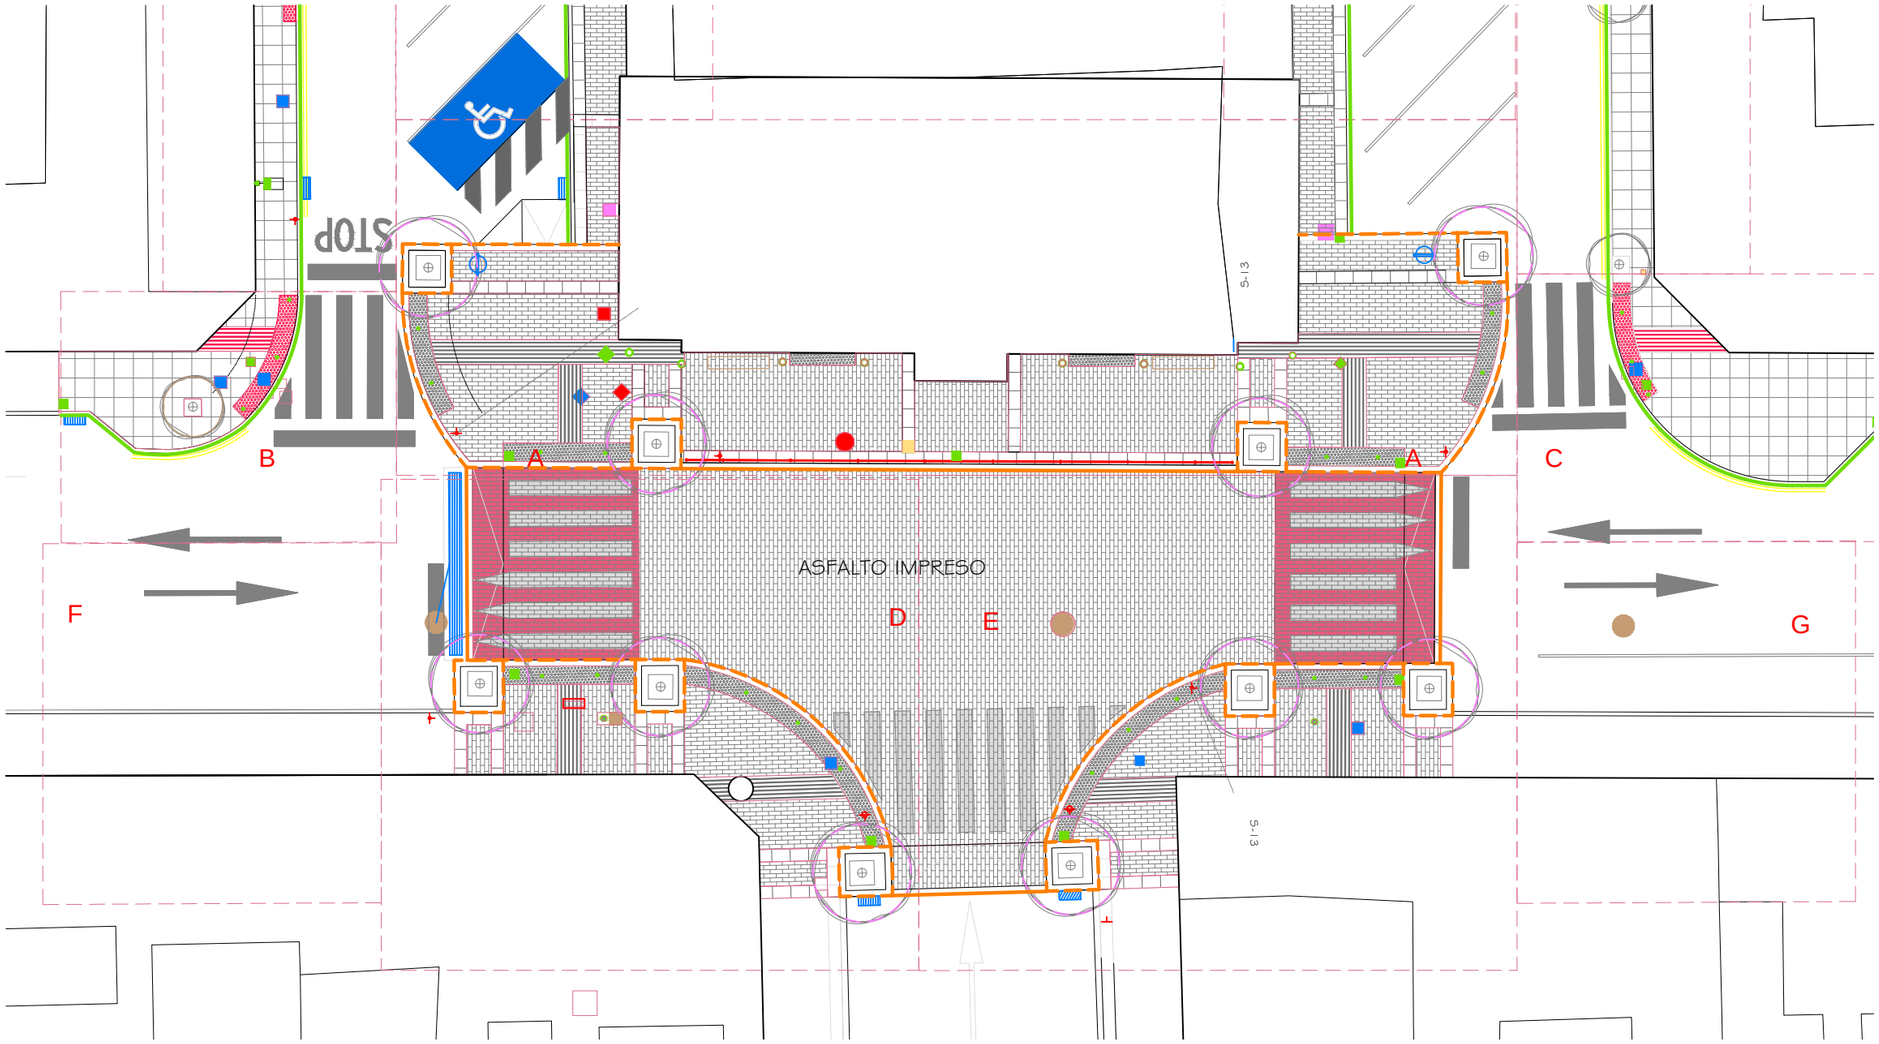

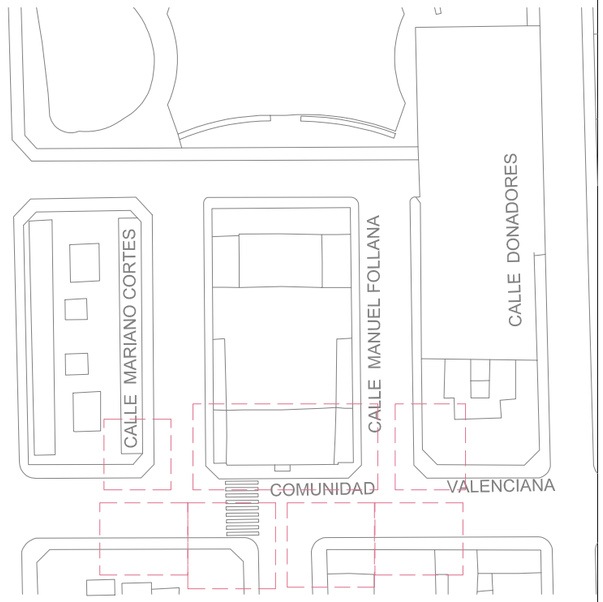

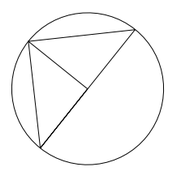

- AGUA POTABLE
- SANEAMIENTO
- ALUMBRADO PÚBLICO
- GAS
- BAJA TENSIÓN
- TELECOMUNICACIONES
- TELEFÓNICA
- SEÑAL DE TRÁFICO
- PAPELERA
- BANCO
- VALLA URBANA
- BOLARDO TIPO PILONA

- ÁRBOL EXISTENTE LIGUSTRUM JAPONICUM
- ÁRBOL EXISTENTE NARANJO
- NUEVO ÁRBOL LIGUSTRUM JAPONICUM
- NUEVO ÁRBOL MORUS ALBA FRUITLESS

TEXTURAS EMPLEADAS

acabado tipo 1

- BORDILLO BICAPA 12/15x25x50
- BORDILLO BICAPA 4/15x25x50 EN VADOS
- TEXTURIZADO BOTONES 20x20x5 rojo. Antracita
- TEXTURIZADO BARRAS 40x40x5 rojo. Antracita
- BALDOSA 40x40x4 hidráhulica, 50 tacos

acabado tipo 2

- BORDILLO DE GRANITO 20cm (como existente)
- RIGOLA PLANA / ENCINTADO DE GRANITO (20cm)
- BORDILLO BICAPA 12/15x25x50
- BORDILLO BICAPA 4/15x25x50 EN VADOS
- TEXTURIZADO BOTONES 20x20x5 gris. Antracita
- TEXTURIZADO BARRAS 40x40x5 gris. Antracita
- BALDOSA 60x40x5 gris. Antracita
- ADOQUÍN 24x16x5 gris. Antiporoso

AYUNTAMIENTO DE ALMORADÍ

ALBERTO VILELLA SORIANO
ARQUITECTO 06441 COACV
C/ VIRGEN DEL PILAR, 2, 5ºA.
03601 - ALMORADÍ
Tel. 607 908 019
E-mail: arqui_vilella@yahoo.es

PROYECTO BÁSICO Y DE EJECUCIÓN

MEJORA DE LA ACCESIBILIDAD PEATONAL Y ESCENA URBANA EN EL ENTORNO DEL TEATRO CORTÉS Y del MUSEO DEL TERREMOTO

SITUACIÓN

C/ COMUNIDAD VALENCIANA, 13 (Teatro Cortés)
C/ LA REINA, 33 (Museo del Terremoto)
03160 ALMORADÍ (ALICANTE)

MAYO 2026

REF 0826

VERSIÓN 20260618


ESCALA 1/200


PLANO


ÁMBITO TEATRO CORTÉS
PAVIMENTACIÓN
SECTORES A-B-C-D-E-F-G


Nº.

1.20

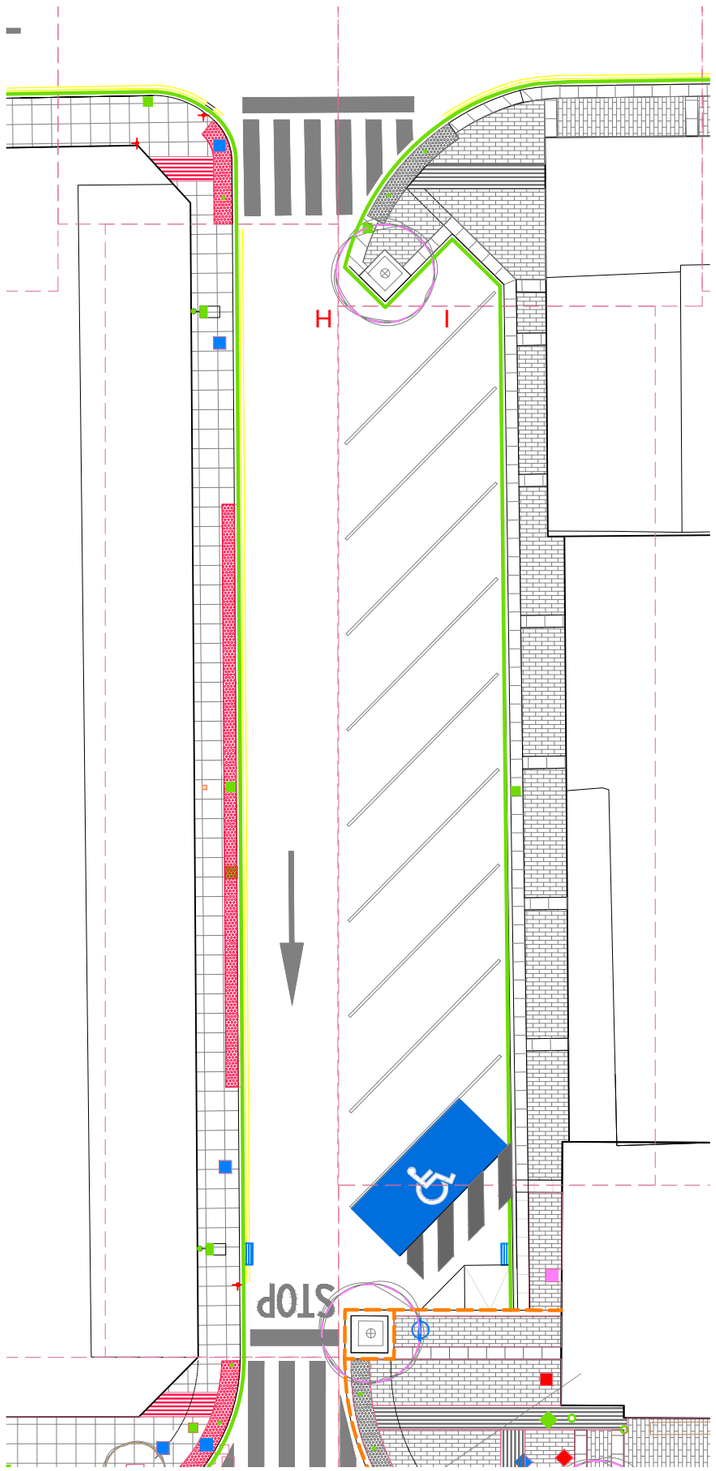

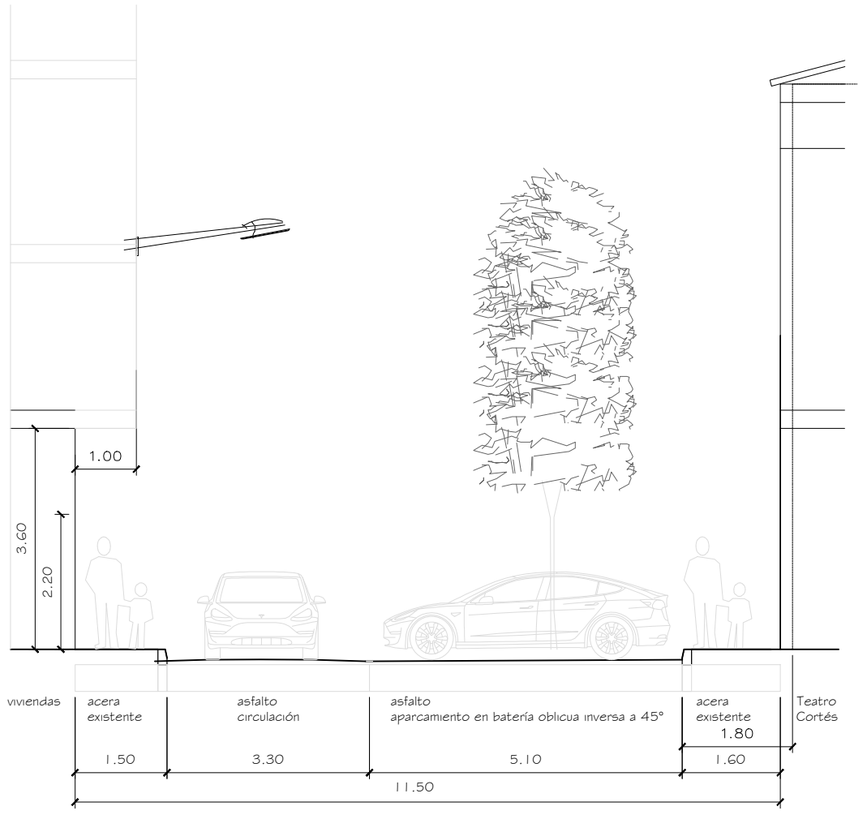

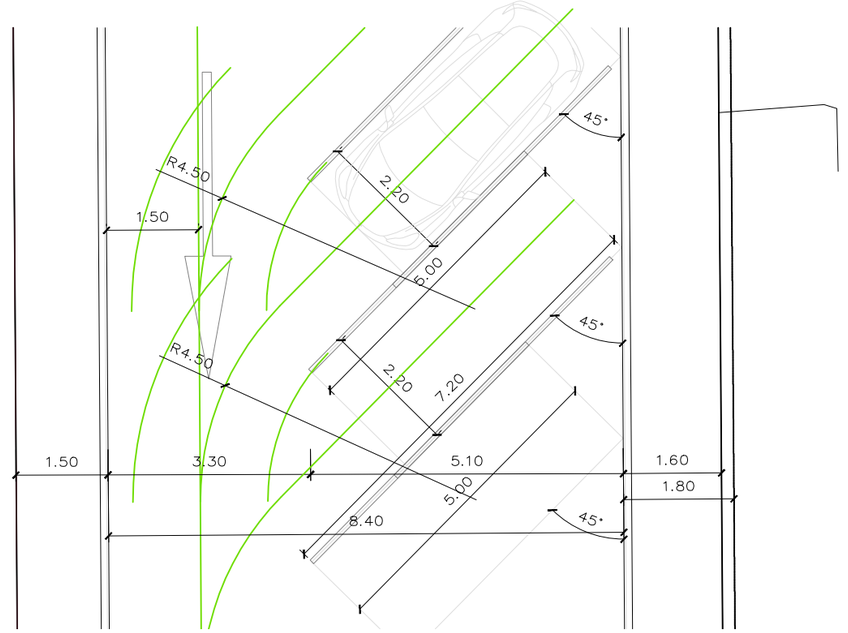

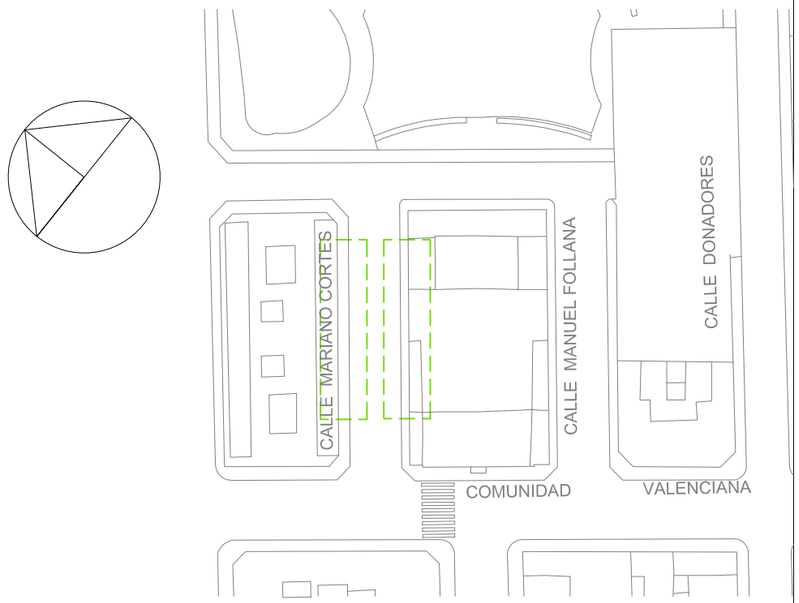

TEXTURAS EMPLEADAS

acabado tipo 1

- BORDILLO BICAPA 12/15x25x50
- BORDILLO BICAPA 4/15x25x50 EN VADOS
- TEXTURIZADO BOTONES 20x20x5 rojo. Antracita
- TEXTURIZADO BARRAS 40x40x5 rojo. Antracita
- BALDOSA 40x40x4 hidráhulica, 50 tacos

acabado tipo 2

- BORDILLO DE GRANITO
- RIGOLA PLANA / ENCINTADO DE GRANITO
- BORDILLO BICAPA 12/15x25x50
- BORDILLO BICAPA 4/15x25x50 EN VADOS
- TEXTURIZADO BOTONES 20x20x5 gris. Antracita
- TEXTURIZADO BARRAS 40x40x5 gris. Antracita
- BALDOSA 60x40x5 gris. Antracita
- ADOQUÍN 24x16x5 gris. Antiporoso

AYUNTAMIENTO DE ALMORADÍ

ALBERTO VILELLA SORIANO
ARQUITECTO 06441 COACV
C/ VIRGEN DEL PILAR, 2, 5ºA.
03601 - ALMORADÍ
Tel. 607 908 019
E-mail: arqui_vilella@yahoo.es

PROYECTO BÁSICO Y DE EJECUCIÓN

MEJORA DE LA ACCESIBILIDAD PEATONAL Y ESCENA URBANA EN EL ENTORNO DEL TEATRO CORTÉS Y del MUSEO DEL TERREMOTO

SITUACIÓN
C/ COMUNIDAD VALENCIANA, 13 (Teatro Cortés)
C/ LA REINA, 33 (Museo del Terremoto)
03160 ALMORADÍ (ALICANTE)

MAYO 2026


REF 0826


VERSIÓN 20260618


ESCALA 1/100 1/200

PLANO
ÁMBITO TEATRO CORTÉS PAVIMENTACIÓN SECTORES H-I

Nº. **1.21**

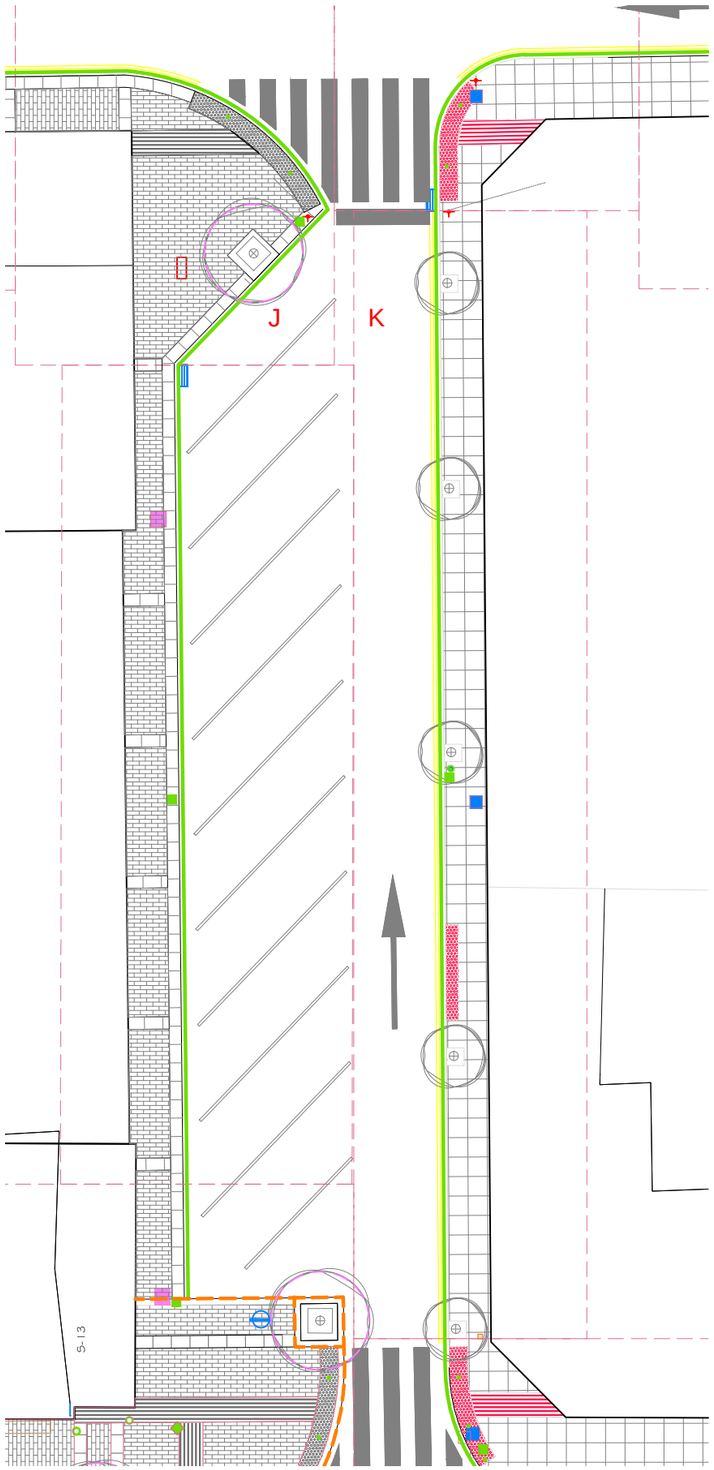

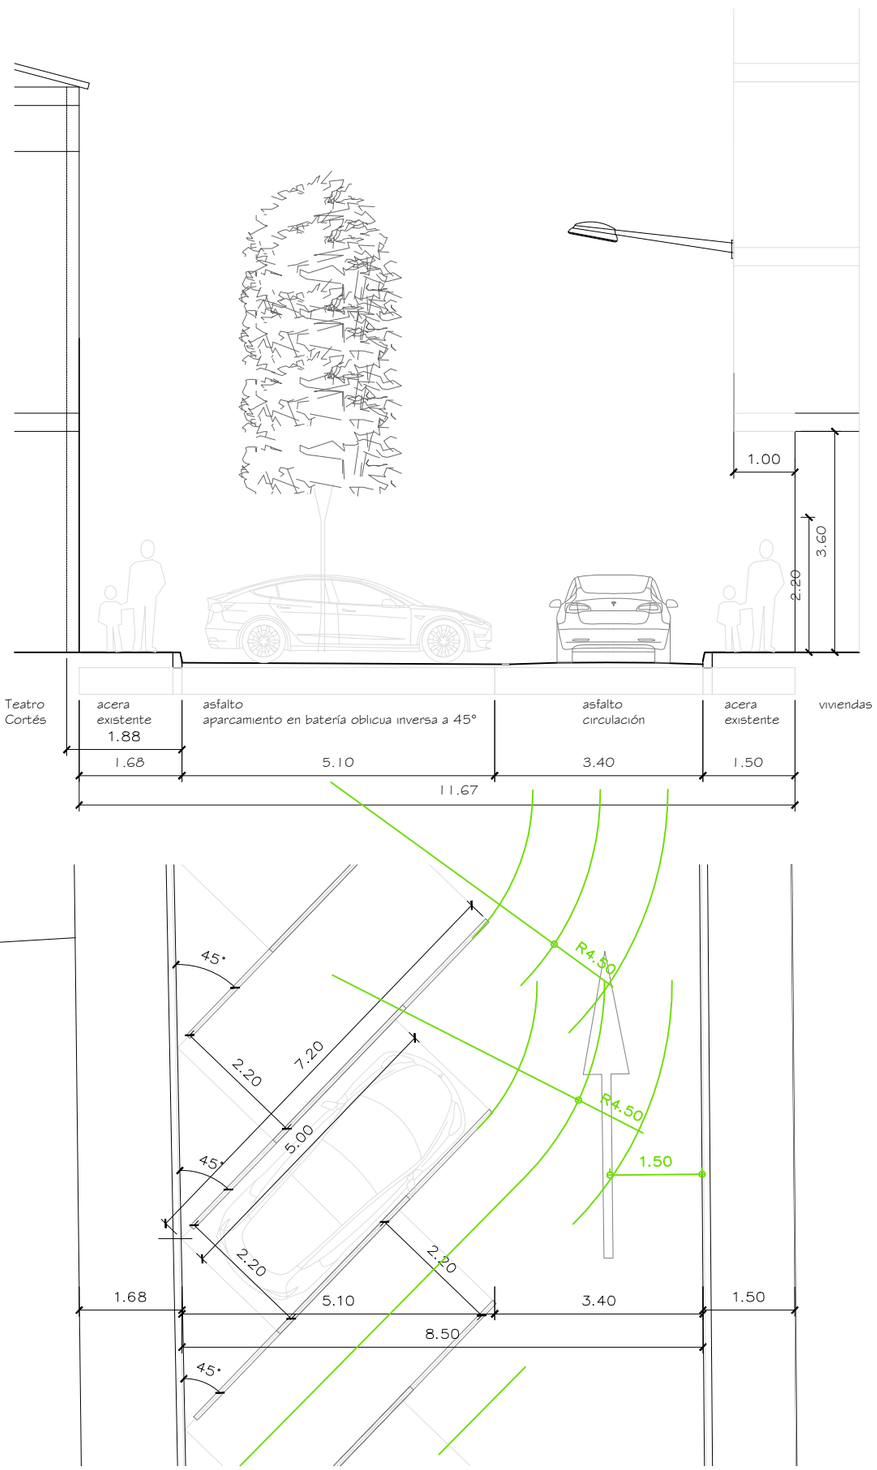

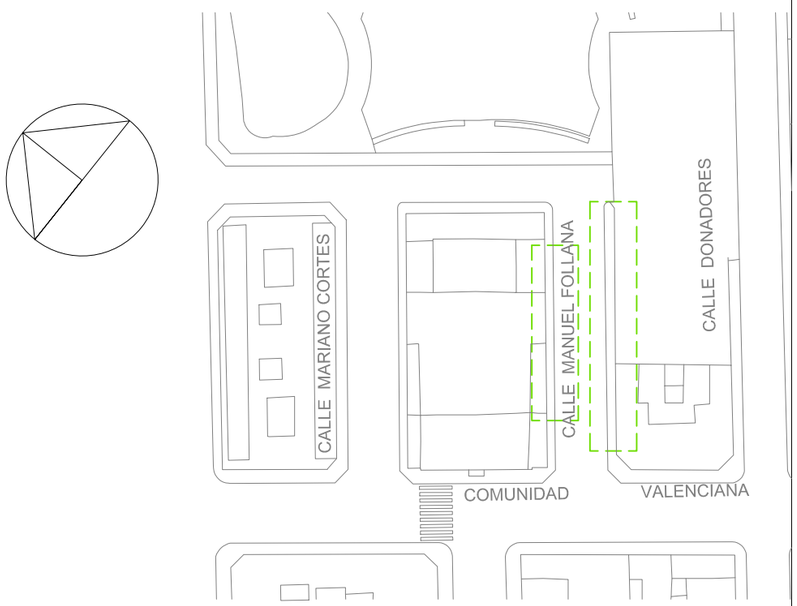

TEXTURAS EMPLEADAS

acabado tipo 1

- BORDILLO BICAPA 12/15x25x50
- BORDILLO BICAPA 4/15x25x50 EN VADOS
- TEXTURIZADO BOTONES 20x20x5 rojo. Antracita
- TEXTURIZADO BARRAS 40x40x5 rojo. Antracita
- BALDOSA 40x40x4 hidráhulica, 50 tacos

acabado tipo 2

- BORDILLO DE GRANITO
- RIGOLA PLANA / ENCINTADO DE GRANITO
- BORDILLO BICAPA 12/15x25x50
- BORDILLO BICAPA 4/15x25x50 EN VADOS
- TEXTURIZADO BOTONES 20x20x5 gris. Antracita
- TEXTURIZADO BARRAS 40x40x5 gris. Antracita
- BALDOSA 60x40x5 gris. Antracita
- ADOQUÍN 24x16x5 gris. Antiporoso

AYUNTAMIENTO DE ALMORADÍ

ALBERTO VILELLA SORIANO
ARQUITECTO 06441 COACV
C/ VIRGEN DEL PILAR, 2, 5ºA,
03601 - ALMORADÍ
Tel. 607 908 019
E-mail: arqui_vilella@yahoo.es

PROYECTO BÁSICO Y DE EJECUCIÓN

MEJORA DE LA ACCESIBILIDAD PEATONAL Y ESCENA URBANA EN EL ENTORNO DEL TEATRO CORTÉS Y del MUSEO DEL TERREMOTO

SITUACIÓN
C/ COMUNIDAD VALENCIANA, 13 (Teatro Cortés)
C/ LA REINA, 33 (Museo del Terremoto)
03160 ALMORADÍ (ALICANTE)

MAYO 2026


REF 0826


VERSIÓN 20260618

ESCALA 1/100 1/200

PLANO
ÁMBITO TEATRO CORTÉS
PAVIMENTACIÓN
SECTORES J-K

Nº. **1.22**

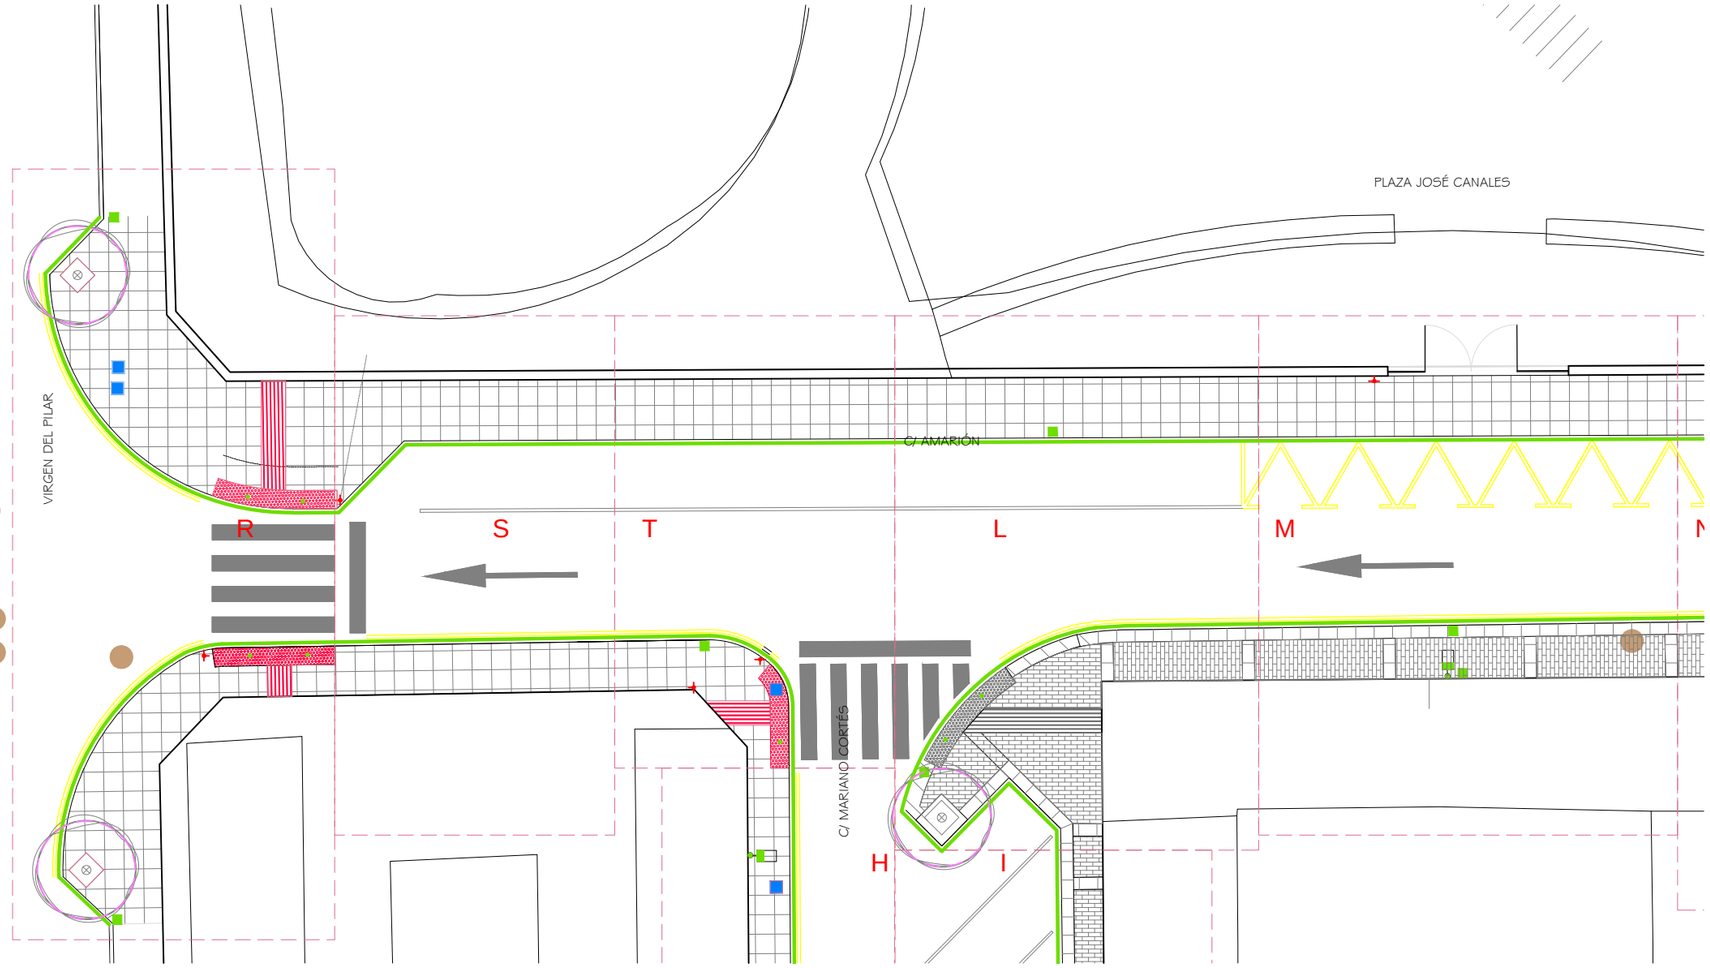

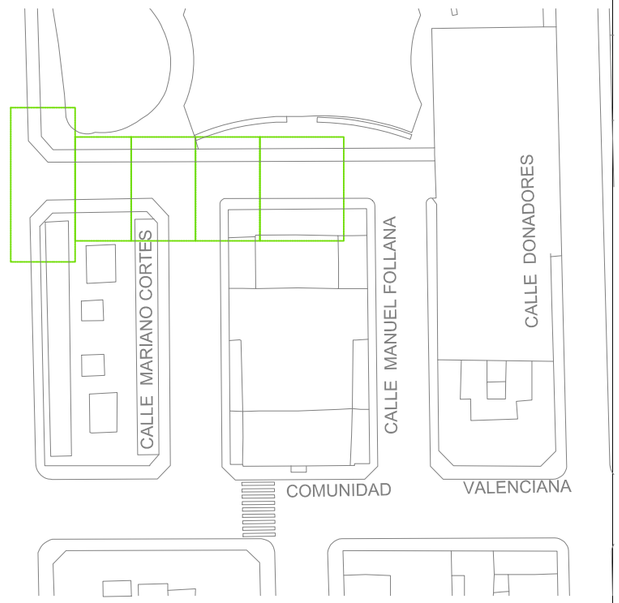

- AGUA POTABLE
- SANEAMIENTO
- ALUMBRADO PÚBLICO
- GAS
- BAJA TENSIÓN
- TELECOMUNICACIONES
- TELEFÓNICA
- SEÑAL DE TRÁFICO
- PAPELERA
- BANCO
- VALLA URBANA
- BOLARDO TIPO PILONA

- ÁRBOL EXISTENTE LIGUSTRUM JAPONICUM
- ÁRBOL EXISTENTE NARANJO
- NUEVO ÁRBOL LIGUSTRUM JAPONICUM
- NUEVO ÁRBOL MORUS ALBA FRUITLESS

TEXTURAS EMPLEADAS

acabado tipo 1

- BORDILLO BICAPA 12/15x25x50
- BORDILLO BICAPA 4/15x25x50 EN VADOS
- TEXTURIZADO BOTONES 20x20x5 rojo. Antracita
- TEXTURIZADO BARRAS 40x40x5 rojo. Antracita
- BALDOSA 40x40x4 hidráhulica, 50 tacos

acabado tipo 2

- BORDILLO DE GRANITO
- RIGOLA PLANA / ENCINTADO DE GRANITO
- BORDILLO BICAPA 12/15x25x50
- BORDILLO BICAPA 4/15x25x50 EN VADOS
- TEXTURIZADO BOTONES 20x20x5 gris. Antracita
- TEXTURIZADO BARRAS 40x40x5 gris. Antracita
- BALDOSA 60x40x5 gris. Antracita
- ADOQUÍN 24x16x5 gris. Antiporoso

AYUNTAMIENTO DE ALMORADÍ

ALBERTO VILELLA SORIANO
ARQUITECTO 06441 COACV
C/ VIRGEN DEL PILAR, 2, 5ºA.
03601 - ALMORADÍ
Tel. 607 908 019
E-mail: arqui_vilella@yahoo.es

PROYECTO BÁSICO Y DE EJECUCIÓN

MEJORA DE LA ACCESIBILIDAD PEATONAL Y ESCENA URBANA EN EL ENTORNO DEL TEATRO CORTÉS Y del MUSEO DEL TERREMOTO

SITUACIÓN: C/ COMUNIDAD VALENCIANA, 13 (Teatro Cortés)
C/ LA REINA, 33 (Museo del Terremoto)
03160 ALMORADÍ (ALICANTE)

MAYO 2026 | REF 0826

VERSIÓN 20260618 | ESCALA 1/200

PLANO
ÁMBITO TEATRO CORTÉS
PAVIMENTACIÓN
SECTORES R-S-T-L-M


Nº. **1.23**

acabado tipo 1


- BORDILLO BICAPA 12/15x25x50
- BORDILLO BICAPA 4/15x25x50 EN VADOS
- TEXTURIZADO BOTONES 20x20x5 rojo. Antracita
- TEXTURIZADO BARRAS 40x40x5 rojo. Antracita
- BALDOSA 40x40x4 hidráhulica, 50 tacos

acabado tipo 2


- BORDILLO DE GRANITO
- RIGOLA PLANA / ENCINTADO DE GRANITO
- BORDILLO BICAPA 12/15x25x50
- BORDILLO BICAPA 4/15x25x50 EN VADOS
- TEXTURIZADO BOTONES 20x20x5 gris. Antracita
- TEXTURIZADO BARRAS 40x40x5 gris. Antracita
- BALDOSA 60x40x5 gris. Antracita
- ADOQUÍN 24x16x5 gris. Antiporoso

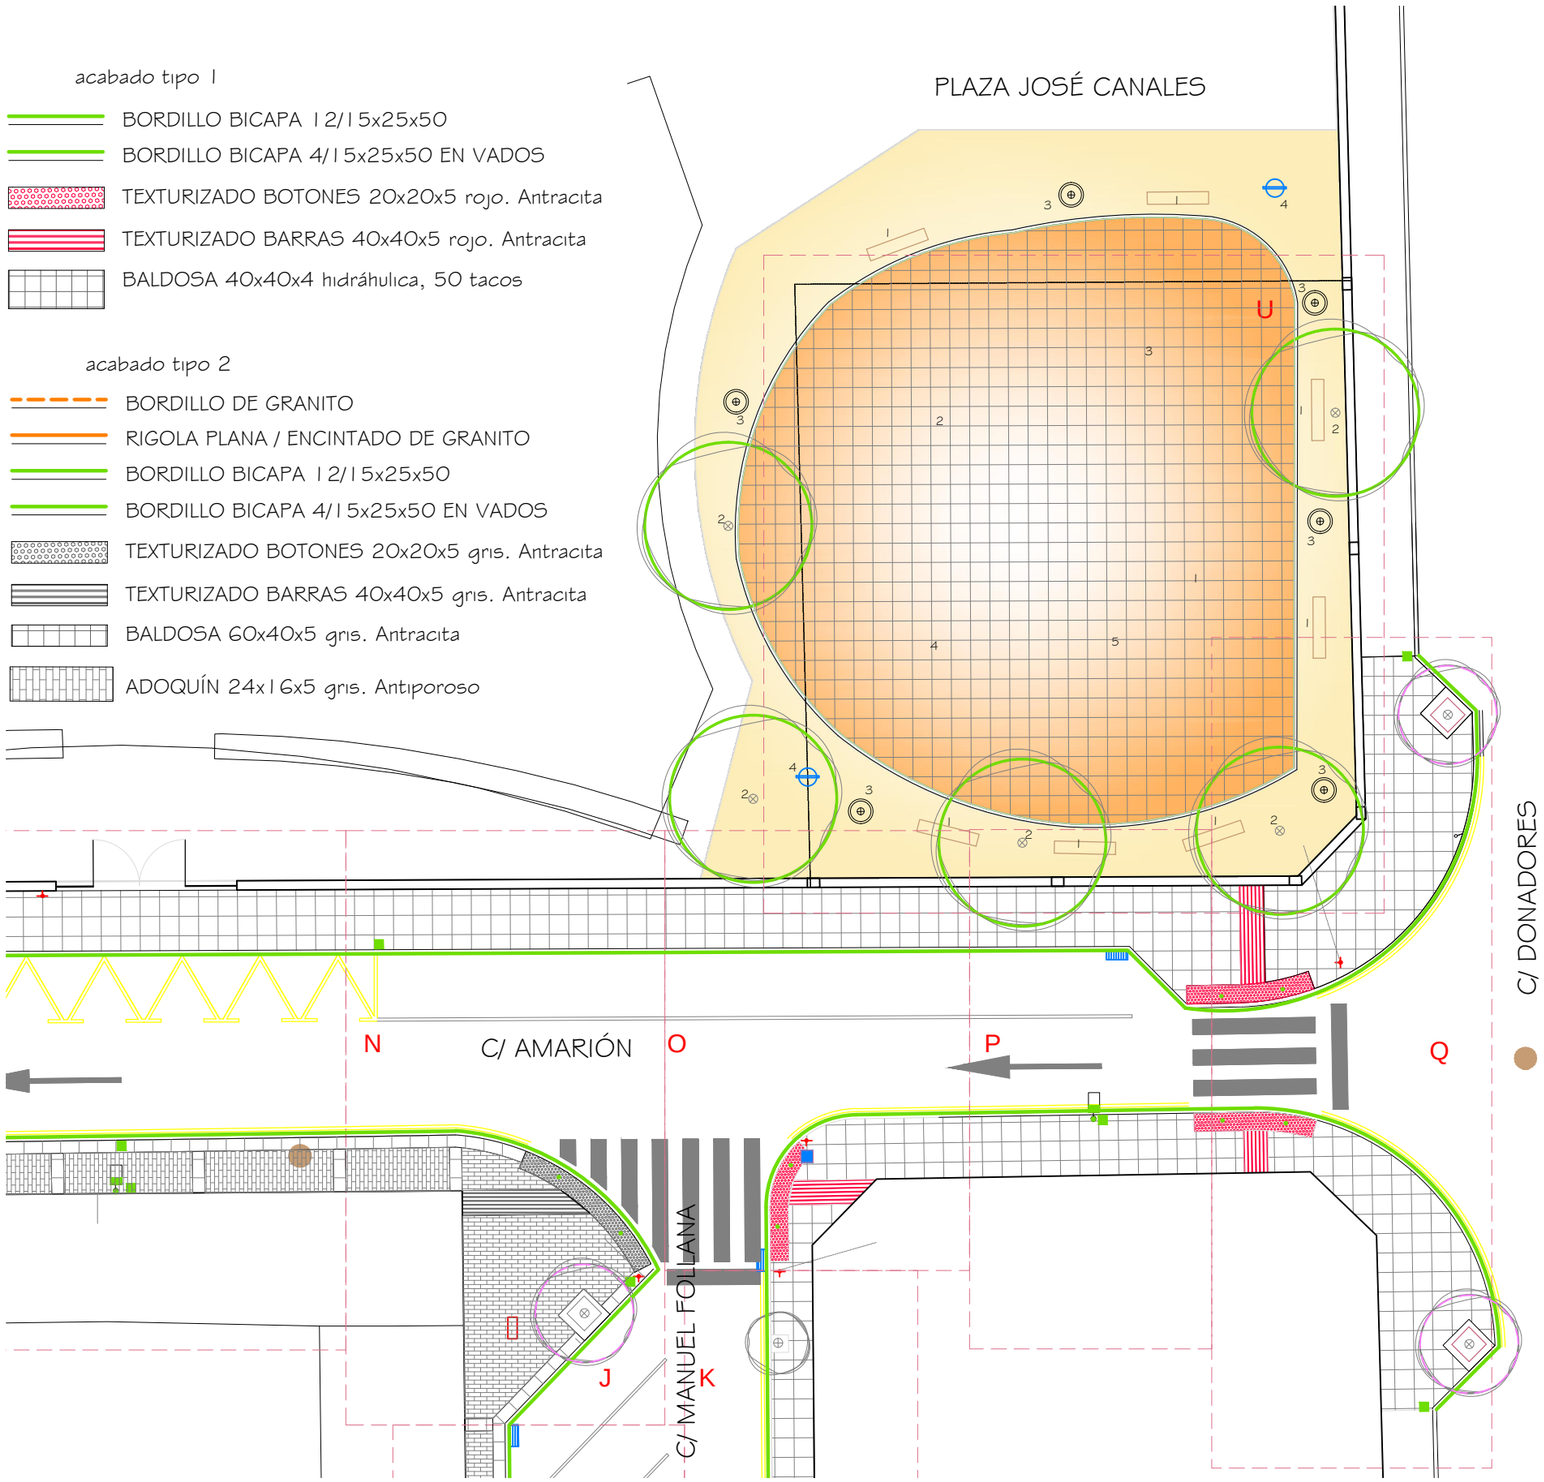

- AGUA POTABLE
- SANEAMIENTO
- ALUMBRADO PÚBLICO
- GAS
- BAJA TENSIÓN
- TELECOMUNICACIONES
- TELEFÓNICA
- SEÑAL DE TRÁFICO
- IMBORNAL
- PAPELERA
- BANCO
- VALLA URBANA
- BOLARDO TIPO PILONA

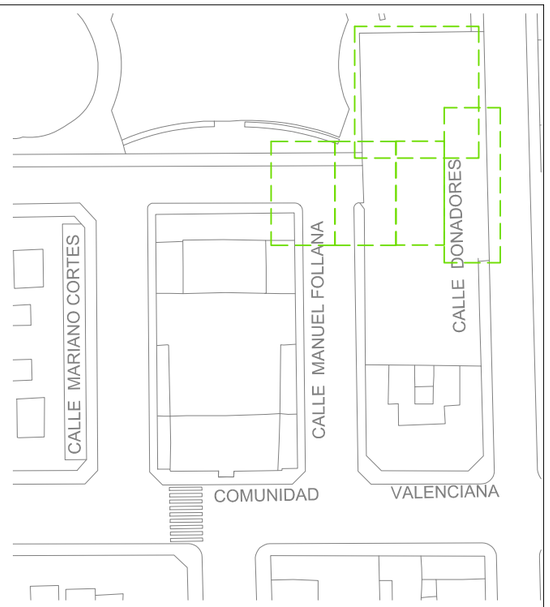

MOBILIARIO URBANO

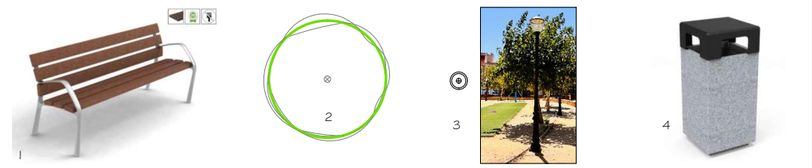

Banco tipo NEO BARCINO ECO con respaldo Y reposabrazos. ACCESIBLE
equivalente o similar

Morus alba fruitless

FAROLA estilo clásico similar a las existentes

papelera ROBUSTA estilo KUBE

ACABADOS SUPERFICIALES



Pavimento de baldosas de terrazo según imagen 40x40cm

Suelo de albero en área circundante a la isla de juegos

Bordillo delimitador ÁREA PAVIMENTADA

Cerramiento a reproducir, empleando la cerrajería retirada

- ÁRBOL EXISTENTE LIGUSTRUM JAPONICUM
- ÁRBOL EXISTENTE NARANJO
- NUEVO ÁRBOL LIGUSTRUM JAPONICUM
- NUEVO ÁRBOL MORUS ALBA FRUITLESS

AYUNTAMIENTO DE ALMORADÍ

ALBERTO VILELLA SORIANO
ARQUITECTO 06441 COACV
C/ VIRGEN DEL PILAR, 2, 5ºA.
03601 - ALMORADÍ
Tel. 607 908 019
E-mail: arqui_vilella@yahoo.es

PROYECTO BÁSICO Y DE EJECUCIÓN

MEJORA DE LA ACCESIBILIDAD PEATONAL Y ESCENA URBANA EN EL ENTORNO DEL TEATRO CORTÉS Y del MUSEO DEL TERREMOTO

SITUACIÓN

C/ COMUNIDAD VALENCIANA, 13 (Teatro Cortés)
C/ LA REINA, 33 (Museo del Terremoto)
03160 ALMORADÍ (ALICANTE)

MAYO 2026

REF 0826

VERSIÓN 20260618


ESCALA 1/200


PLANO


ÁMBITO TEATRO CORTÉS ESTADO PROYECTADO SECTORES N-O-P-Q-U


Nº. **1.24**

ALZADO Y SECCIÓN DE MURO A REPONER

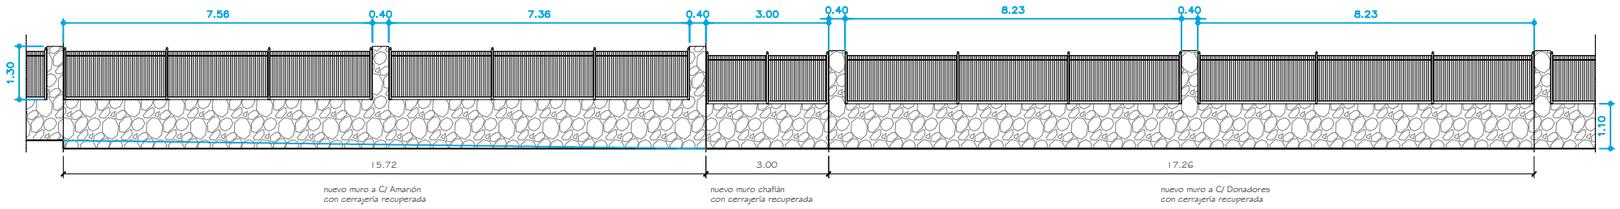

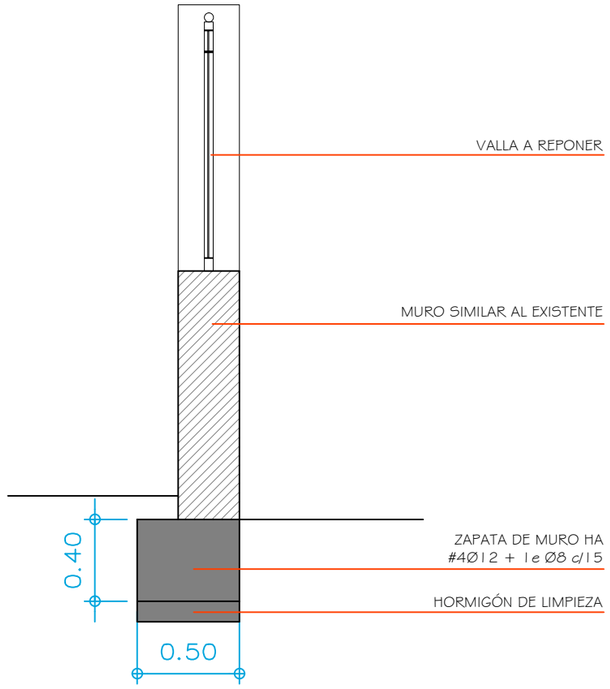

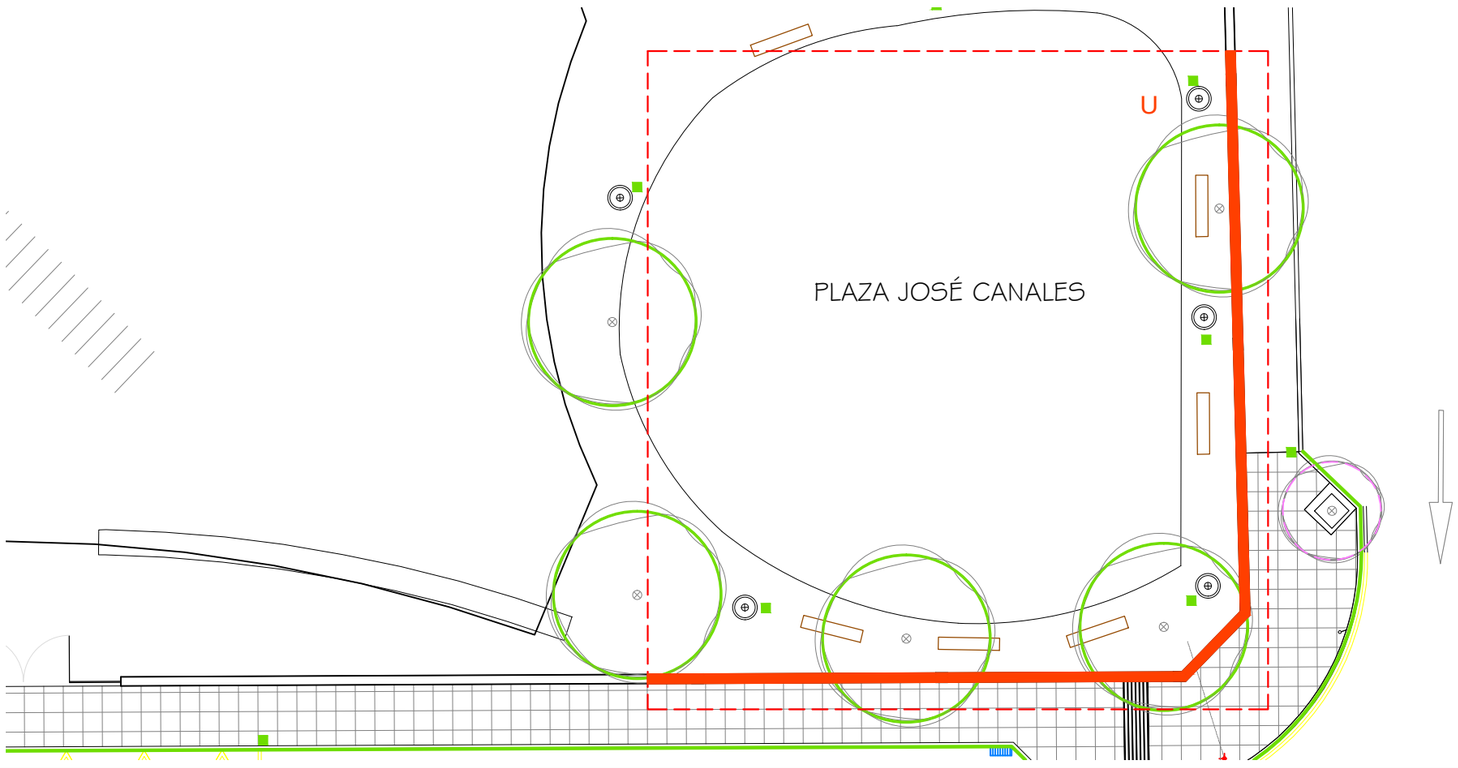

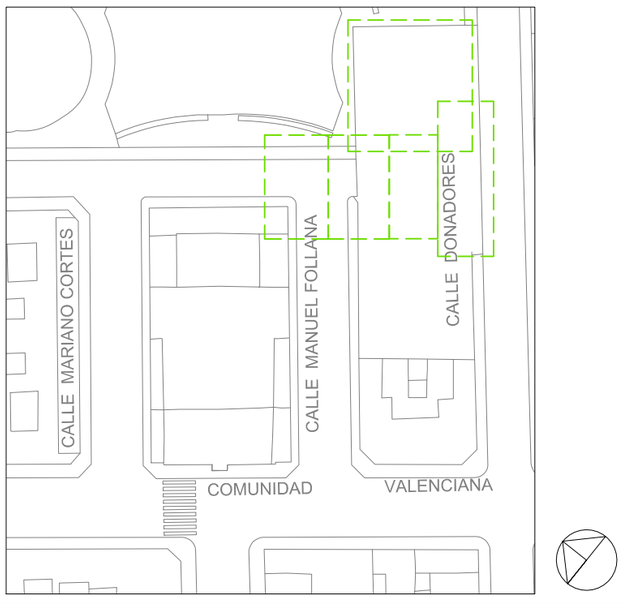

AYUNTAMIENTO DE ALMORADÍ

ALBERTO VILELLA SORIANO
ARQUITECTO 06441 COACV
C/ VIRGEN DEL PILAR, 2, 5ºA.
03601 - ALMORADÍ
Tel. 607 908 019
E-mail: arqui_vilella@yahoo.es

PROYECTO BÁSICO Y DE EJECUCIÓN

MEJORA DE LA ACCESIBILIDAD PEATONAL Y ESCENA URBANA EN EL ENTORNO DEL TEATRO CORTÉS Y del MUSEO DEL TERREMOTO


SITUACIÓN
C/ COMUNIDAD VALENCIANA, 13 (Teatro Cortés)
C/ LA REINA, 33 (Museo del Terremoto)
03160 ALMORADÍ (ALICANTE)

MAYO 2026
REF 0826

VERSIÓN 20260618
ESCALA 1/200

PLANO
ÁMBITO TEATRO CORTÉS
ESTADO PROYECTADO
DETALLE CERRAMIENTO PLAZA JOSÉ CANALES

Nº.
1.24.1

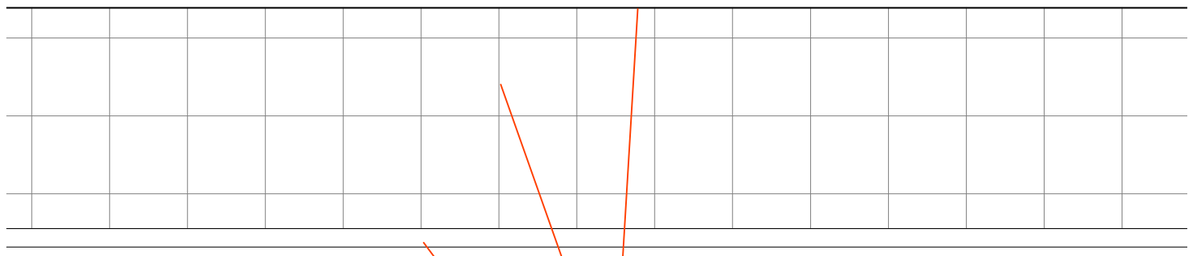


FACHADA

Acera formada por pavimento de baldosa hidráhulica gris 40x40x4cm de 50 tacos

Bordillo tipo C5, bicapa. 12/15x25x50cm
(en vados 4/15x20x50cm con pieza transición)


PAVIMENTO de AGLOMERADO

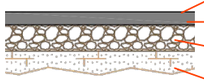


AC-11 SURF 50/70 S árido calizo 5cm
(0,6 kg/m2) RIEGO DE ADHERENCIA C60B3 ADH
ZAHORRA ARTIFICIAL ZA20 100% PM (10cm)
TERRENO NATURAL 100% PM

ACERA


Pavimento Acera
MORTERO DE CEMENTO M5 (3cm)
HORMIGÓN HNE-20/B/20 (15cm)
ZAHORRA ARTIFICIAL ZA20 100% PM (20cm)
TERRENO EXISTENTE 100% PM

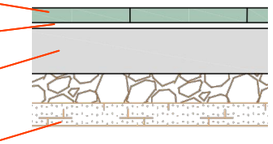

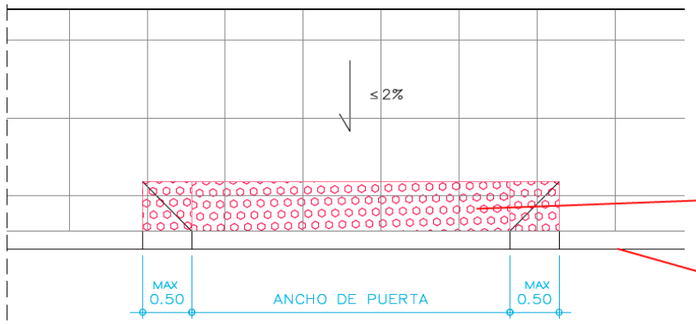


Detalle de formación de
VADOS

PAVIMENTO DIRECCIONAL BARRAS 40x40x5cm
color rojo
PAVIMENTO TACTIL BOTONES 20x20x5cm
color rojo
Bordillo tipo C5, bicapa. 12/15x25x50cm
(en vados 4/15x20x50cm con pieza transición)

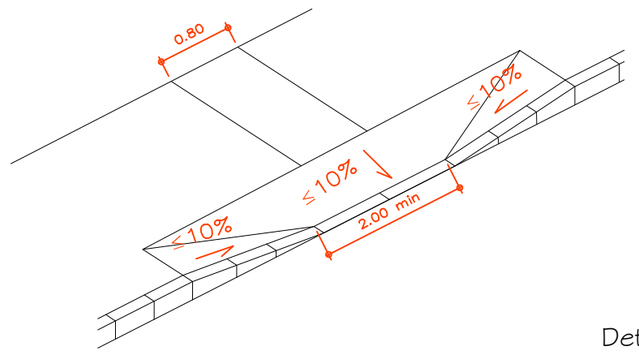

Detalle de formación de
ACCESIBILIDAD

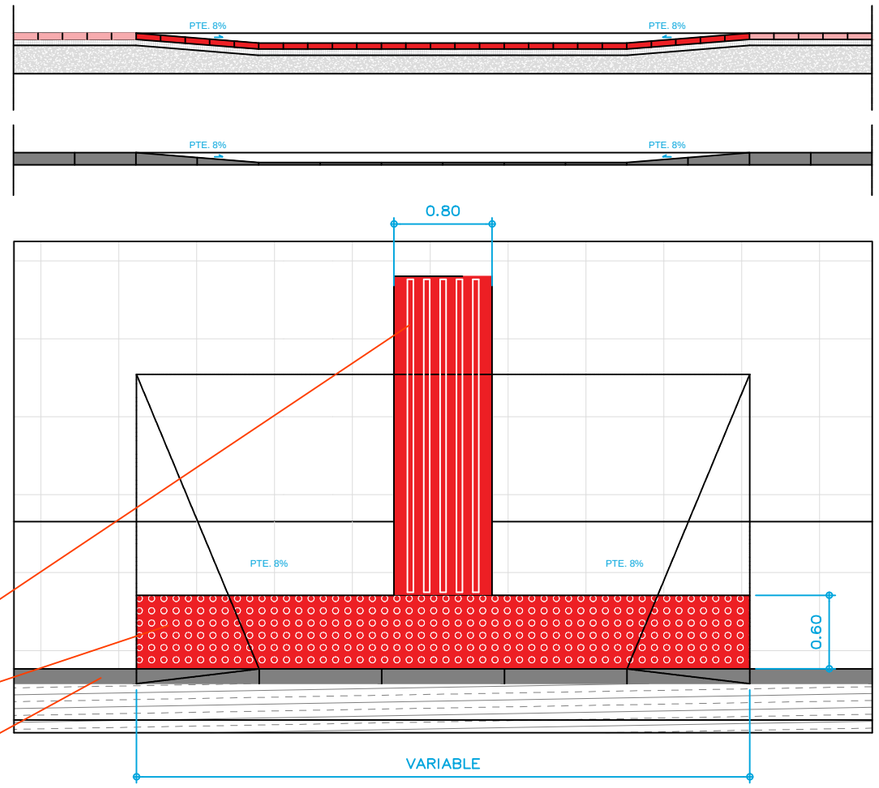

AYUNTAMIENTO DE ALMORADÍ

ALBERTO VILELLA SORIANO
ARQUITECTO 06441 COACV
C/ VIRGEN DEL PILAR, 2, 5ºA.
03601 - ALMORADÍ
Tel. 607 908 019
E-mail: arqui_vilella@yahoo.es

PROYECTO BÁSICO Y DE EJECUCIÓN

MEJORA DE LA ACCESIBILIDAD PEATONAL Y ESCENA URBANA EN EL ENTORNO DEL TEATRO CORTÉS Y del MUSEO DEL TERREMOTO


SITUACIÓN
C/ COMUNIDAD VALENCIANA, 13 (Teatro Cortés)
C/ LA REINA, 33 (Museo del Terremoto)
03160 ALMORADÍ (ALICANTE)

MAYO 2026
REF 0826

VERSIÓN 20260618
ESCALA 1/200

PLANO
ÁMBITO TEATRO CORTÉS
DETALLES PAVIMENTACIÓN 1

Nº.
1.25

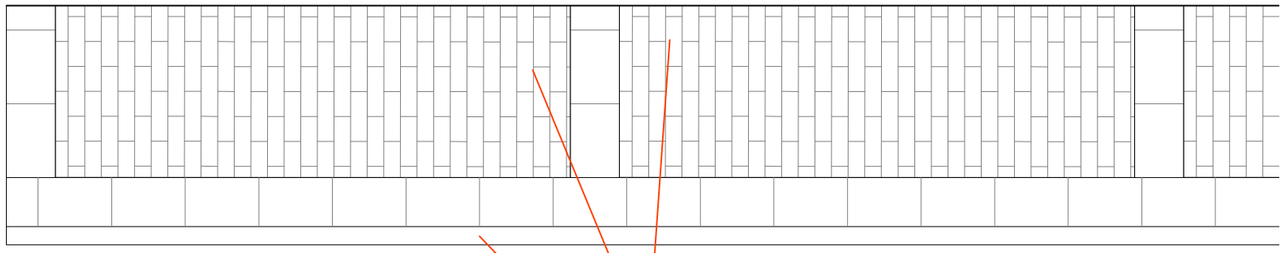


FACHADA

Entrepaño formado por Adoquín 24x16x5cm
con tratamiento superficial antiporoso

Encintado formado por baldosa 60x40x5cm
color antracita con tratamiento superficial antiporoso

Bordillo tipo C5, bicapa. 12/15x25x50cm
(en vados 4/15x20x50cm con pieza transición)

PAVIMENTO de AGLOMERADO

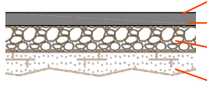


AC-11 SURF 50/70 S árido calizo 5cm

(0,6 kg/m²) RIEGO DE ADHERENCIA C60B3 ADH

ZAHORRA ARTIFICIAL ZA20 100% PM (10cm)

TERRENO NATURAL 100% PM

DETALLE de PLATAFORMA
con ASFALTO IMPRESO

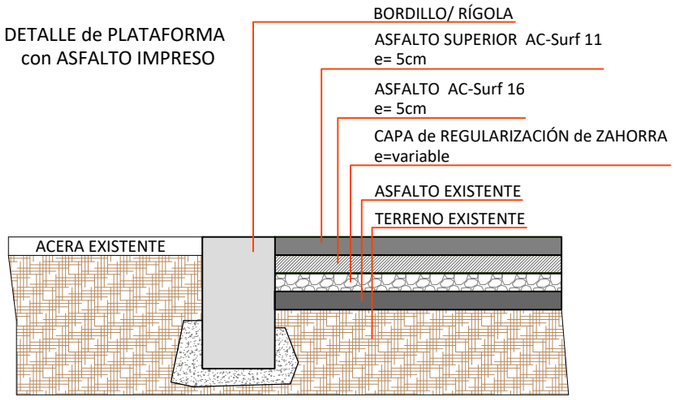

BORDILLO/ RÍGOLA

ASFALTO SUPERIOR AC-Surf 11
e= 5cm


ASFALTO AC-Surf 16
e= 5cm

CAPA de REGULARIZACIÓN de ZAHORRA
e=variable

ASFALTO EXISTENTE

TERRENO EXISTENTE

ACERA

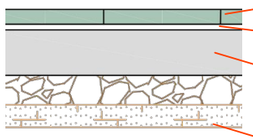


Pavimento Acera

MORTERO DE CEMENTO M5 (3cm)


HORMIGÓN HNE-20/B/20 (15cm)

ZAHORRA ARTIFICIAL ZA20 100% PM (20cm)

TERRENO EXISTENTE 100% PM

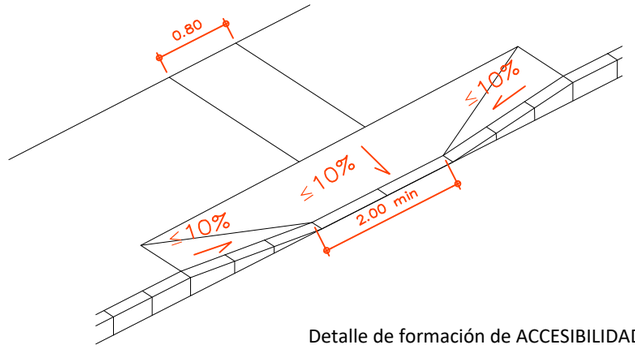

Detalle de formación de ACCESIBILIDAD

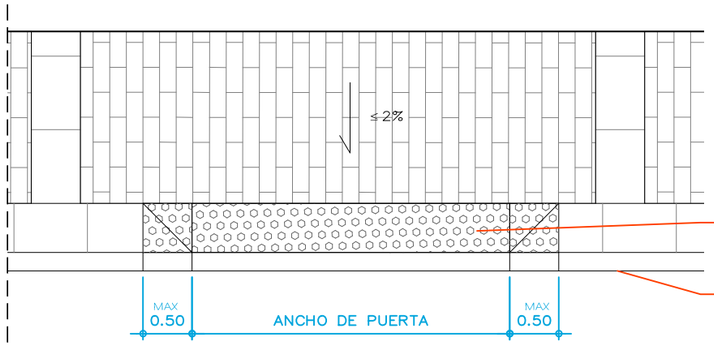


Detalle de formación de VADOS

PAVIMENTO DIRECCIONAL BARRAS 40x40x5cm
color antracita

PAVIMENTO TACTIL BOTONES 20x20x5cm
color antracita

Bordillo tipo C5, bicapa. 12/15x25x50cm
(en vados 4/15x20x50cm con pieza transición)

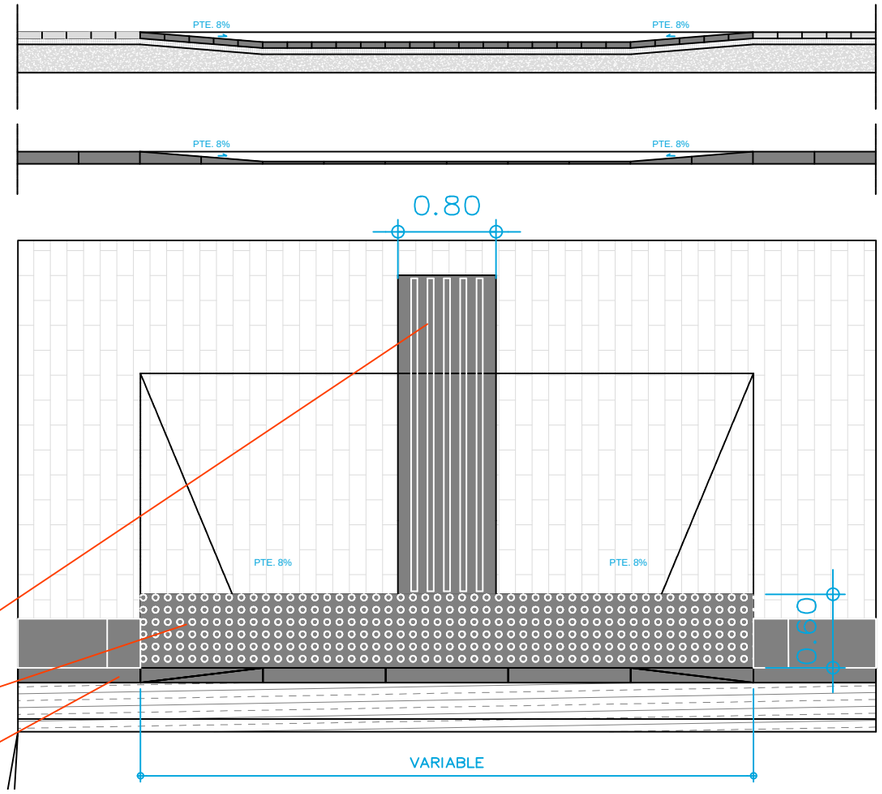

AYUNTAMIENTO DE ALMORADÍ

ALBERTO VILELLA SORIANO
ARQUITECTO 06441 COACV
C/ VIRGEN DEL PILAR, 2, 5ºA.
03601 - ALMORADÍ
Tel. 607 908 019
E-mail: arqui_vilella@yahoo.es

PROYECTO BÁSICO Y DE EJECUCIÓN

MEJORA DE LA ACCESIBILIDAD PEATONAL Y ESCENA URBANA EN EL ENTORNO DEL TEATRO CORTÉS Y del MUSEO DEL TERREMOTO

SITUACIÓN

C/ COMUNIDAD VALENCIANA, 13 (Teatro Cortés)
C/ LA REINA, 33 (Museo del Terremoto)
03160 ALMORADÍ (ALICANTE)

MAYO 2026

REF 0826

VERSIÓN 20260618


ESCALA 1/200

PLANO

**ÁMBITO TEATRO CORTÉS
DETALLES PAVIMENTACIÓN 2**

Nº.

1.26

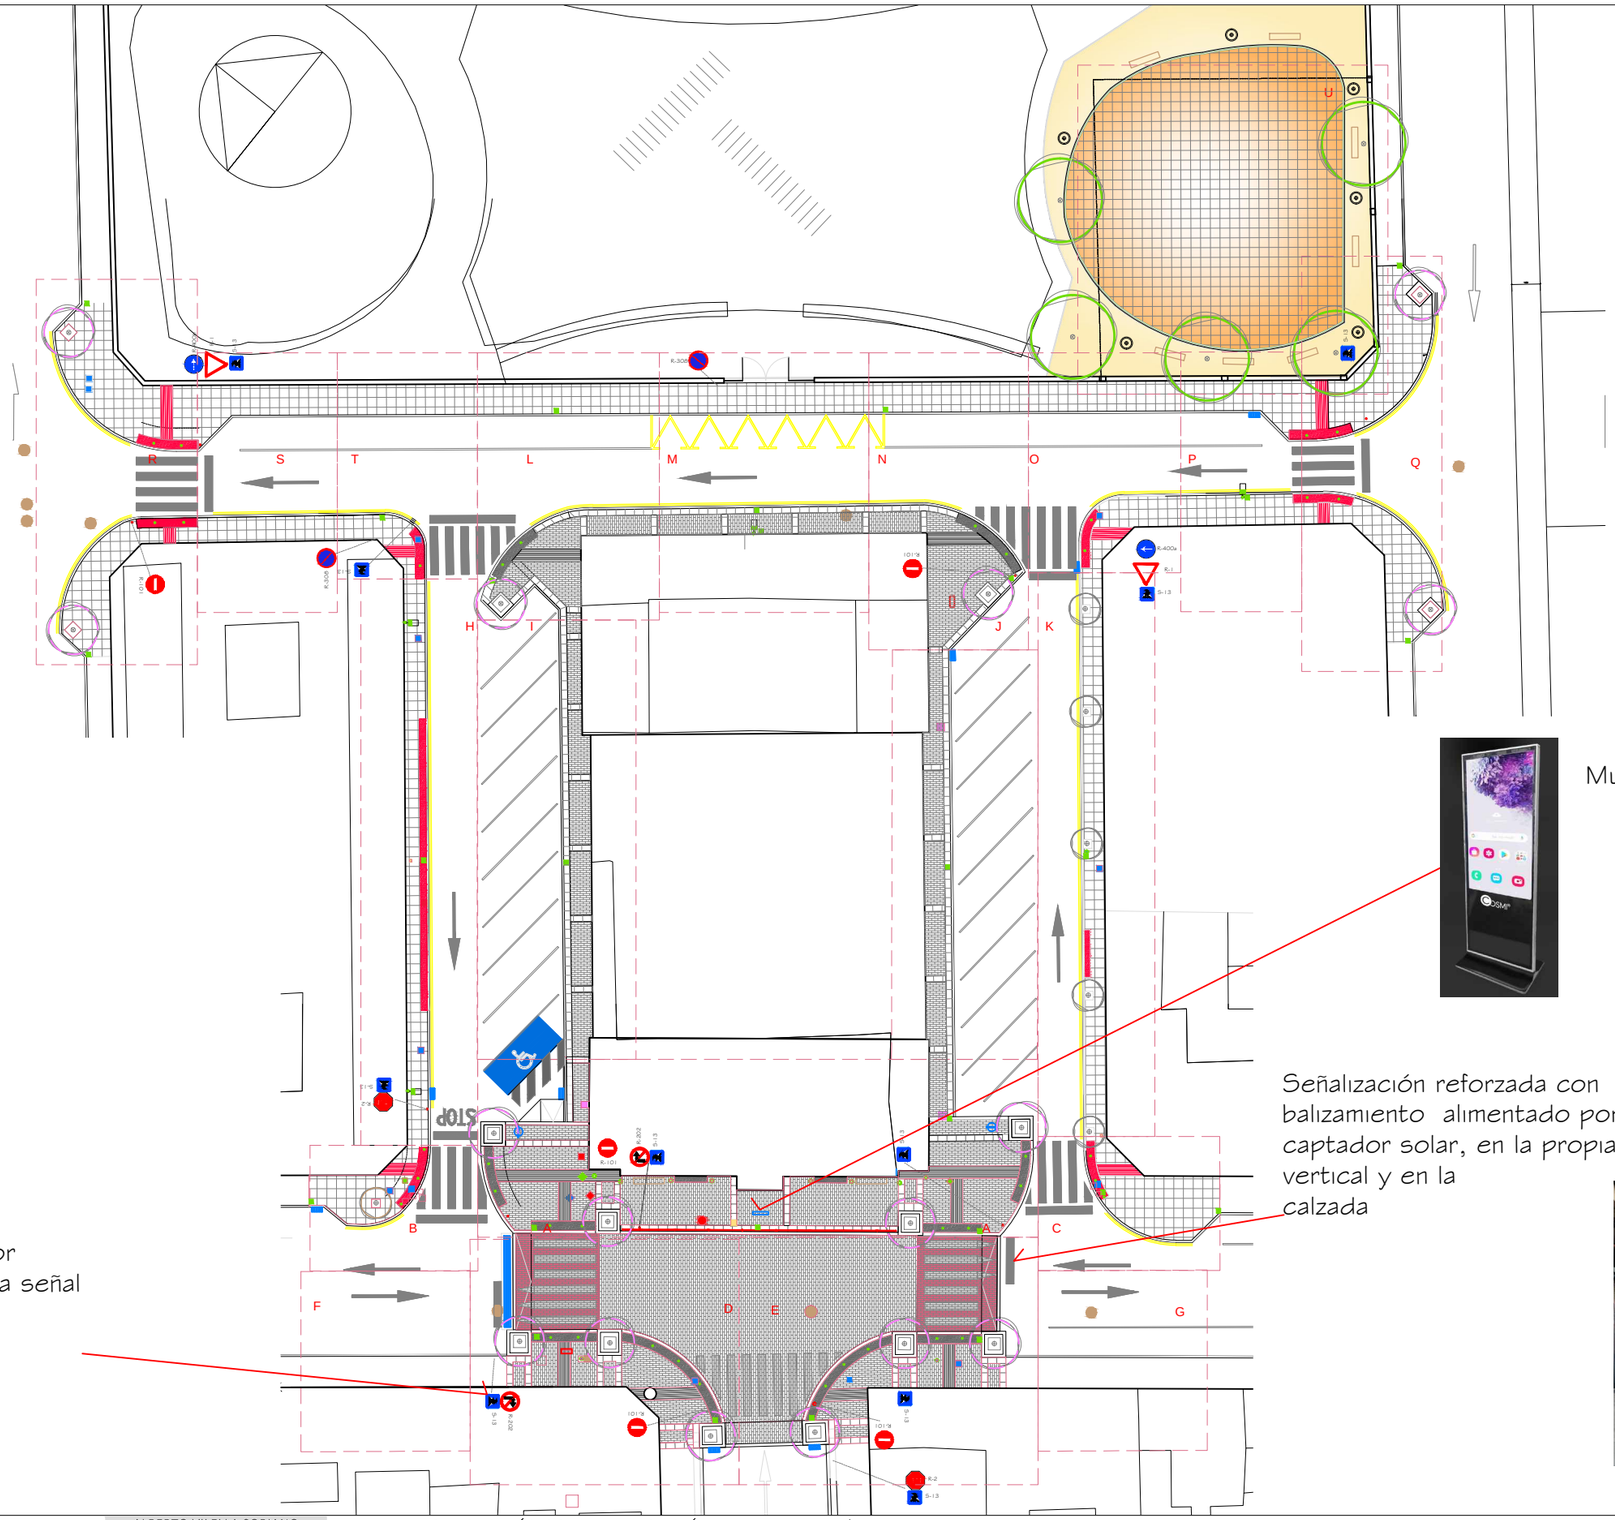

⊥ SEÑAL DE TRÁFICO PROYECTADA

Mupi digital TACTIL

Señalización reforzada con balizamiento alimentado por captador solar, en la propia señal vertical y en la calzada

Señalización reforzada con balizamiento alimentado por captador solar, en la propia señal vertical y en la calzada



AYUNTAMIENTO DE ALMORADÍ

ALBERTO VILELLA SORIANO
ARQUITECTO 06441 COACV
C/ VIRGEN DEL PILAR, 2, 5PA.
03601 - ALMORADÍ
Tel. 607 908 019
E-mail: arqui_vilella@yahoo.es

PROYECTO BÁSICO Y DE EJECUCIÓN

MEJORA DE LA ACCESIBILIDAD PEATONAL Y ESCENA URBANA EN EL ENTORNO DEL TEATRO CORTÉS Y del MUSEO DEL TERREMOTO

SITUACIÓN

C/ COMUNIDAD VALENCIANA, 13 (Teatro Cortés)
C/ LA REINA, 33 (Museo del Terremoto)
03160 ALMORADÍ (ALICANTE)

MAYO 2026

REF 0826

VERSIÓN 20260618


ESCALA 1/400

PLANO


ÁMBITO TEATRO CORTÉS SEÑALIZACIÓN

Nº.


1.27.1

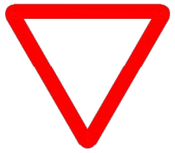

R-1

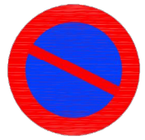


R-308

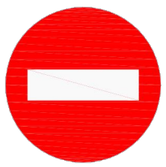



R-101



S-13

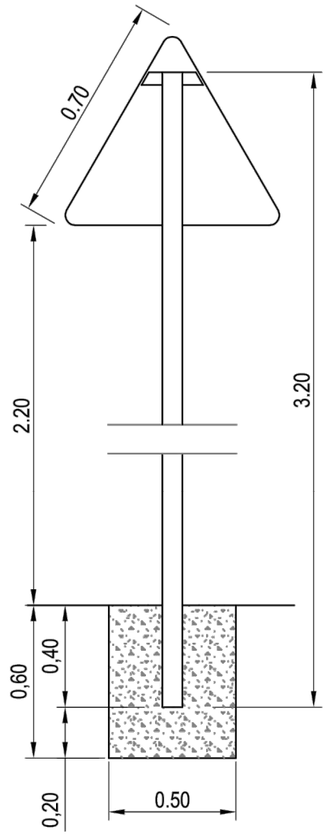

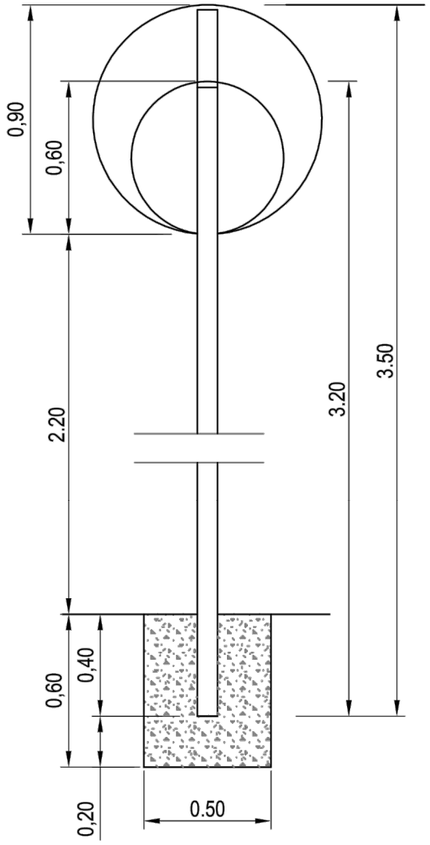

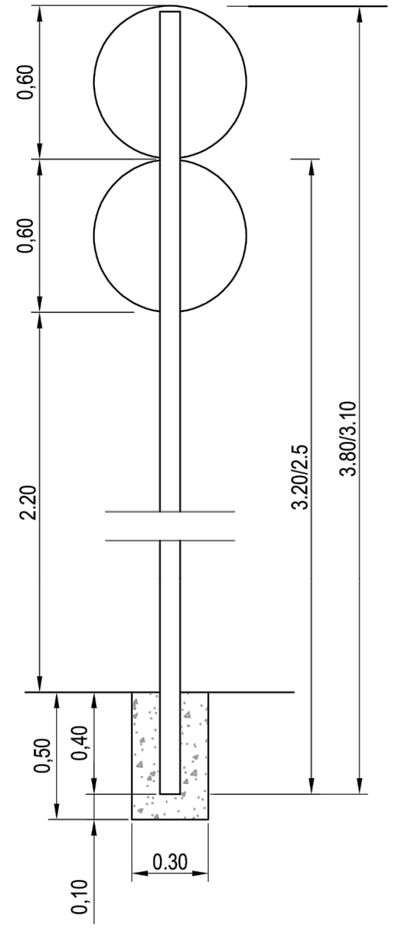

cotas en m

AYUNTAMIENTO DE ALMORADÍ

ALBERTO VILELLA SORIANO
ARQUITECTO 06441 COACV
C/ VIRGEN DEL PILAR, 2, 5ºA,
03601 - ALMORADÍ
Tel. 607 908 019
E-mail: arqui_vilella@yahoo.es

PROYECTO BÁSICO Y DE EJECUCIÓN

MEJORA DE LA ACCESIBILIDAD PEATONAL Y ESCENA URBANA EN EL ENTORNO DEL TEATRO CORTÉS Y del MUSEO DEL TERREMOTO

SITUACIÓN

C/ COMUNIDAD VALENCIANA, 13 (Teatro Cortés)
C/ LA REINA, 33 (Museo del Terremoto)
03160 ALMORADÍ (ALICANTE)

MAYO 2026

REF 0826

VERSIÓN 20260618

ESCALA S/E

PLANO

ÁMBITO TEATRO CORTÉS
SEÑALIZACIÓN VERTICAL. DETALLES

Nº.

1.27.2

SEÑALIZACIÓN HORIZONTAL EN CALZADA

MARCAS LONGITUDINALES Y TRANSVERSALES

MARCA CONTINUA EN BORDES DE CALZADAS; M-2.6.




a: 0.15 SI ARCEN > 1.5 m.
a: 0.10 SI ARCEN < 1.5 m.


MARCA CONTINUA EN STOP; M-4.1.




MARCA DISCONTINUA DE CEDA EL PASO; M-4.2.

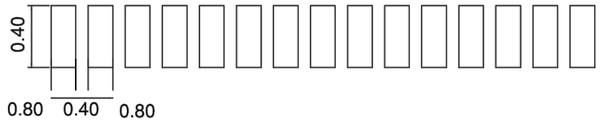

MARCA DISCONTINUA EN PASO DE CEBRA; M-4.3.

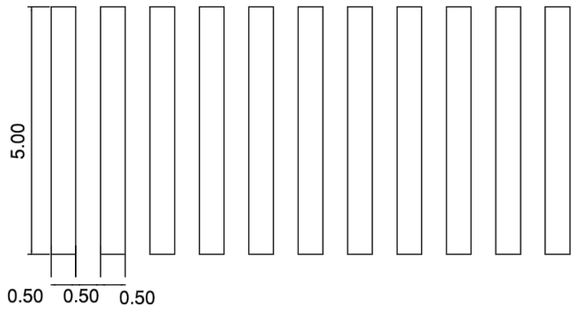


FLECHA RECTA; M-5.1.1 Y M-5.2.1

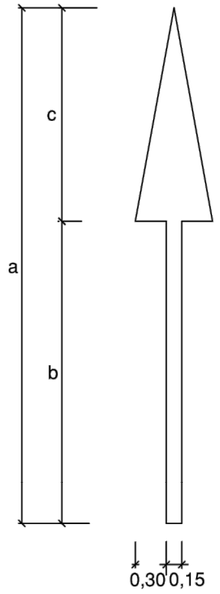

	a	b	c
V>60Km/h	7,50	4,50	3,00
V<60Km/h	5,00	3,00	2,00

CEDA EL PASO; M-6.5

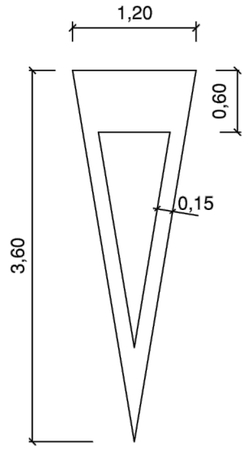

AYUNTAMIENTO DE ALMORADÍ

ALBERTO VILELLA SORIANO
ARQUITECTO 06441 COACV
C/ VIRGEN DEL PILAR, 2, 5ºA.
03601 - ALMORADÍ
Tel. 607 908 019
E-mail: arqui_vilella@yahoo.es

PROYECTO BÁSICO Y DE EJECUCIÓN

MEJORA DE LA ACCESIBILIDAD PEATONAL Y ESCENA URBANA EN EL ENTORNO DEL TEATRO CORTÉS Y del MUSEO DEL TERREMOTO

SITUACIÓN
C/ COMUNIDAD VALENCIANA, 13 (Teatro Cortés)
C/ LA REINA, 33 (Museo del Terremoto)
03160 ALMORADÍ (ALICANTE)

MAYO 2026


REF 0826

VERSIÓN 20260618

ESCALA S/E

PLANO
ÁMBITO TEATRO CORTÉS
SEÑALIZACIÓN HORIZONTAL. DETALLES

Nº. **1.27.3**

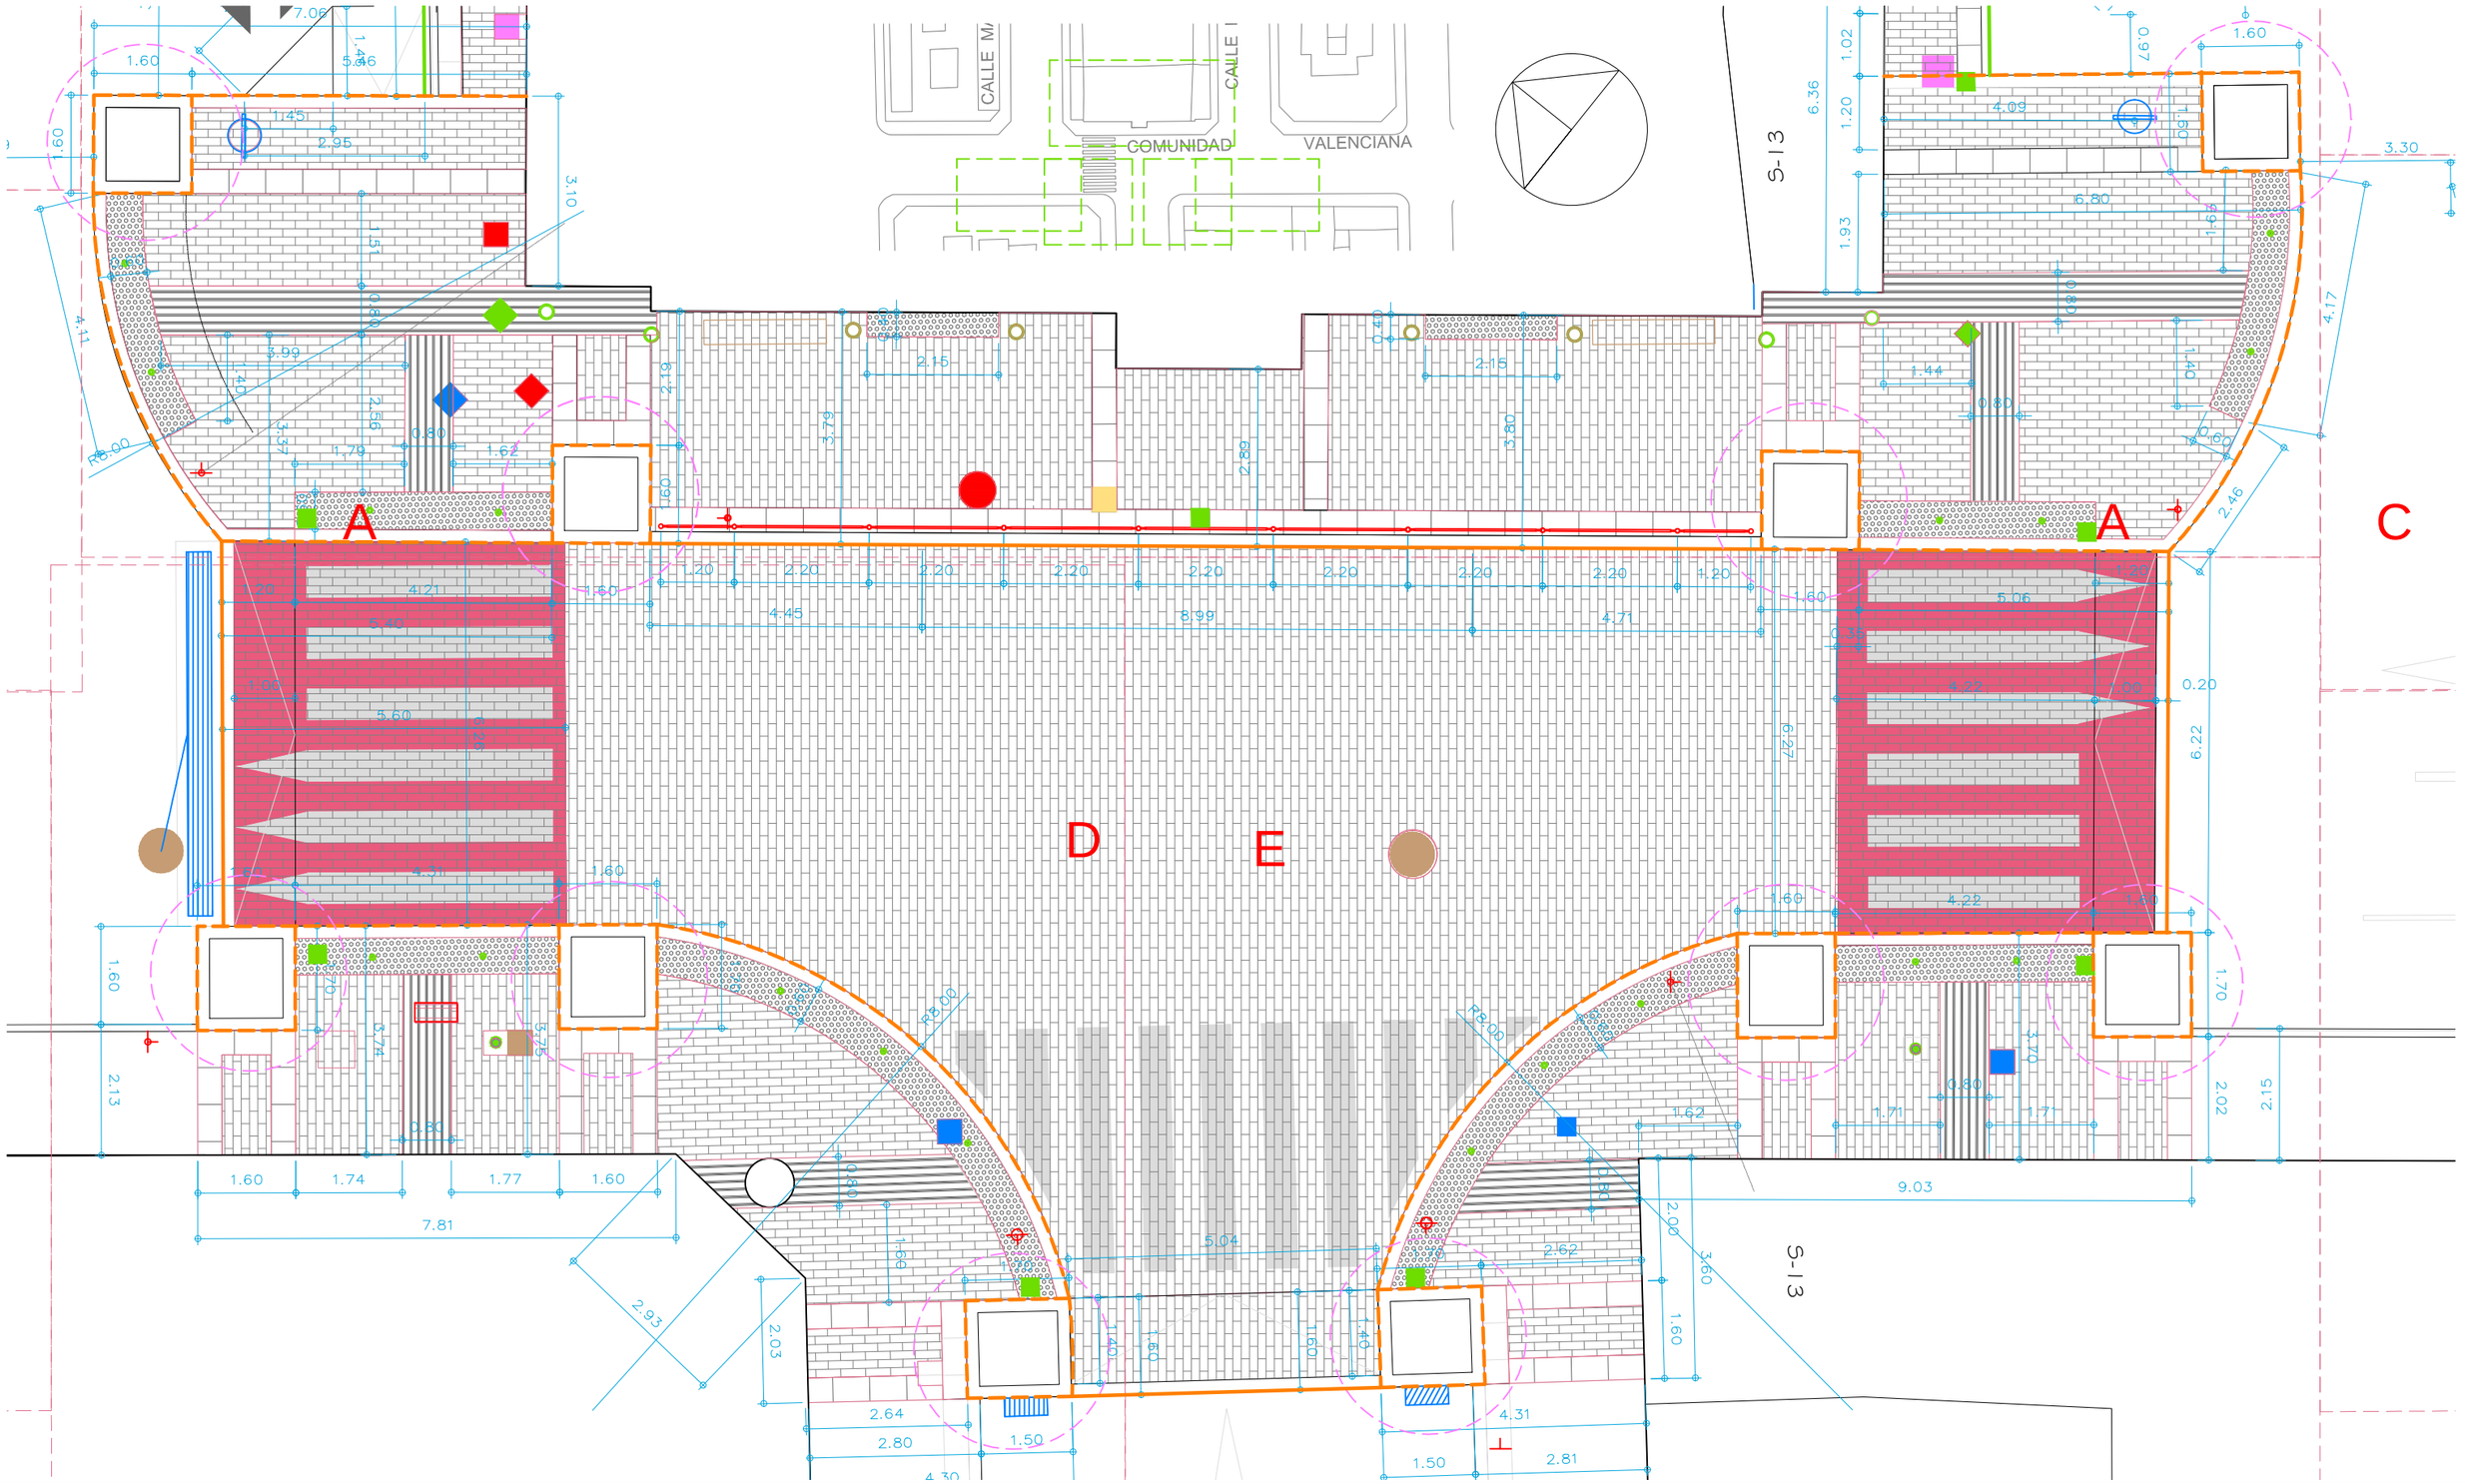

AYUNTAMIENTO DE ALMORADÍ

ALBERTO VILELLA SORIANO
ARQUITECTO 06441 COACV
C/ VIRGEN DEL PILAR, 2, 5ºA.
03601 - ALMORADÍ
Tel. 607 908 019
E-mail: arqui_vilella@yahoo.es

PROYECTO BÁSICO Y DE EJECUCIÓN

MEJORA DE LA ACCESIBILIDAD PEATONAL Y ESCENA URBANA EN EL ENTORNO DEL TEATRO CORTÉS Y del MUSEO DEL TERREMOTO

SITUACIÓN

C/ COMUNIDAD VALENCIANA, 13 (Teatro Cortés)
C/ LA REINA, 33 (Museo del Terremoto)
03160 ALMORADÍ (ALICANTE)

MAYO 2026

REF 0826

VERSIÓN 20260618

ESCALA 1/100

PLANO

ÁMBITO TEATRO CORTÉS
REPLANTEO
SECTORES A-D-E

Nº.

1.28

TEXTURAS EMPLEADAS


acabado tipo 1


- BORDILLO BICAPA 12/15x25x50
- BORDILLO BICAPA 4/15x25x50 EN VADOS
- TEXTURIZADO BOTONES 20x20x5 rojo. Antracita
- TEXTURIZADO BARRAS 40x40x5 rojo. Antracita
- BALDOSA 40x40x4 hidráhulica, 50 tacos

acabado tipo 2

- BORDILLO DE GRANITO 20cm (como existente)
- RIGOLA PLANA / ENCINTADO DE GRANITO (20cm)
- BORDILLO BICAPA 12/15x25x50
- BORDILLO BICAPA 4/15x25x50 EN VADOS
- TEXTURIZADO BOTONES 20x20x5 gris. Antracita
- TEXTURIZADO BARRAS 40x40x5 gris. Antracita
- BALDOSA 60x40x5 gris. Antracita
- ADOQUÍN 24x16x5 gris. Antiporoso



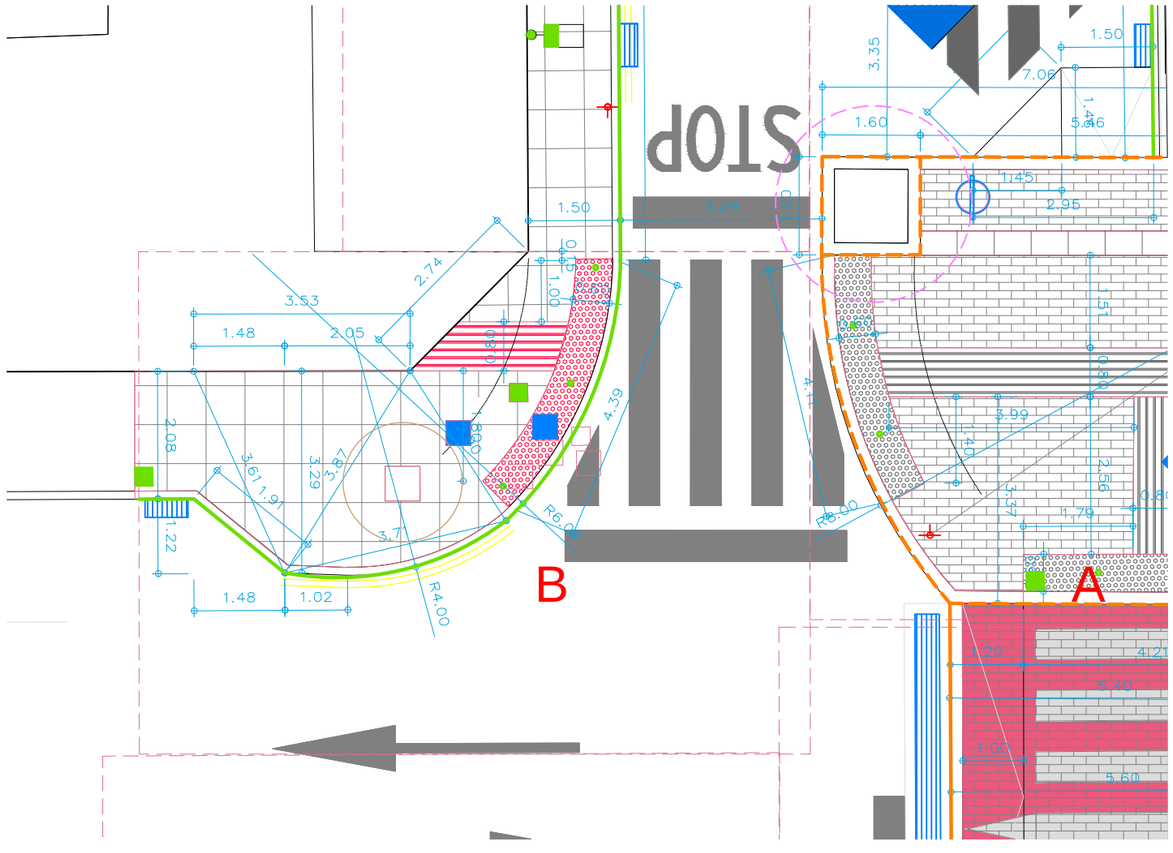

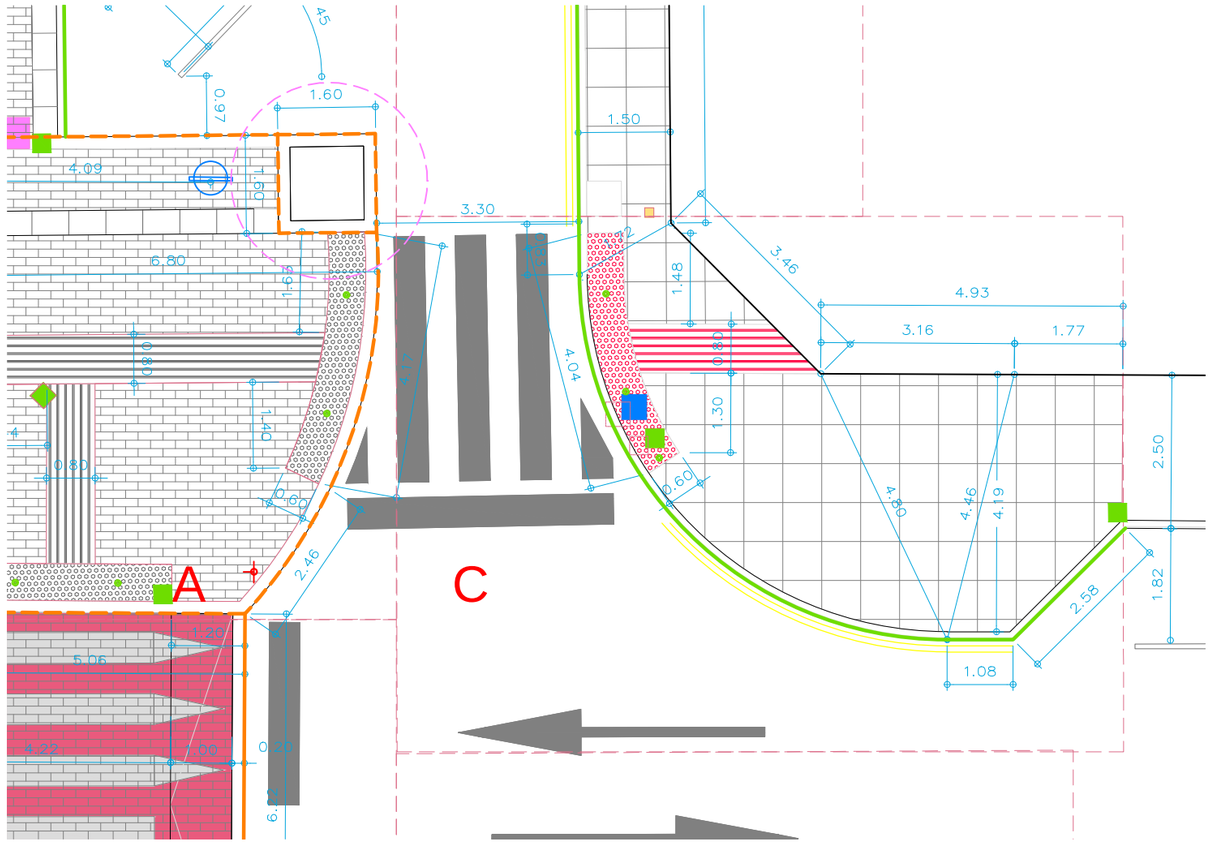

AYUNTAMIENTO DE ALMORADÍ

ALBERTO VILELLA SORIANO
ARQUITECTO 06441 COACV
C/ VIRGEN DEL PILAR, 2, 5ºA.
03601 - ALMORADÍ
Tel. 607 908 019
E-mail: arqui_vilella@yahoo.es

PROYECTO BÁSICO Y DE EJECUCIÓN

MEJORA DE LA ACCESIBILIDAD PEATONAL Y ESCENA URBANA EN EL ENTORNO DEL TEATRO CORTÉS Y del MUSEO DEL TERREMOTO

SITUACIÓN: C/ COMUNIDAD VALENCIANA, 13 (Teatro Cortés)
C/ LA REINA, 33 (Museo del Terremoto)
03160 ALMORADÍ (ALICANTE)

MAYO 2026
REF 0826

VERSIÓN 20260618
ESCALA 1/100

PLANO
ÁMBITO TEATRO CORTÉS
REPLANTEO
SECTORES A-D-E

Nº. **1.29**


TEXTURAS EMPLEADAS


acabado tipo 1


- BORDILLO BICAPA 12/15x25x50
- BORDILLO BICAPA 4/15x25x50 EN VADOS
- TEXTURIZADO BOTONES 20x20x5 rojo. Antracita
- TEXTURIZADO BARRAS 40x40x5 rojo. Antracita
- BALDOSA 40x40x4 hidráhulica, 50 tacos

acabado tipo 2

- BORDILLO DE GRANITO 20cm (como existente)
- RIGOLA PLANA / ENCINTADO DE GRANITO (20cm)
- BORDILLO BICAPA 12/15x25x50
- BORDILLO BICAPA 4/15x25x50 EN VADOS
- TEXTURIZADO BOTONES 20x20x5 gris. Antracita
- TEXTURIZADO BARRAS 40x40x5 gris. Antracita
- BALDOSA 60x40x5 gris. Antracita
- ADOQUÍN 24x16x5 gris. Antiporoso

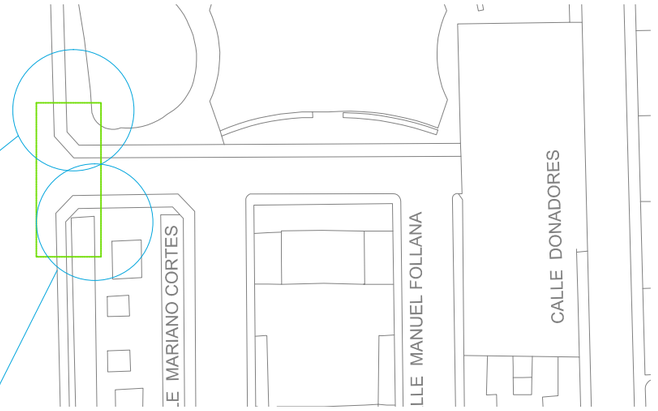

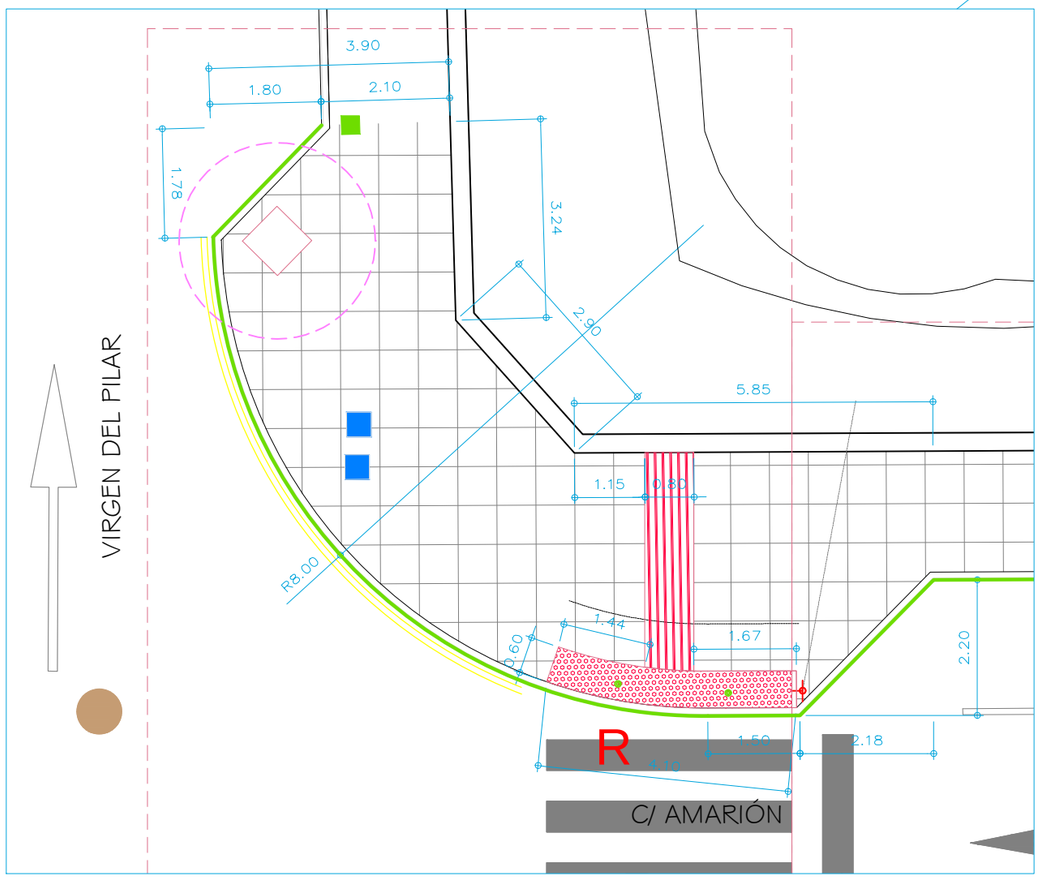

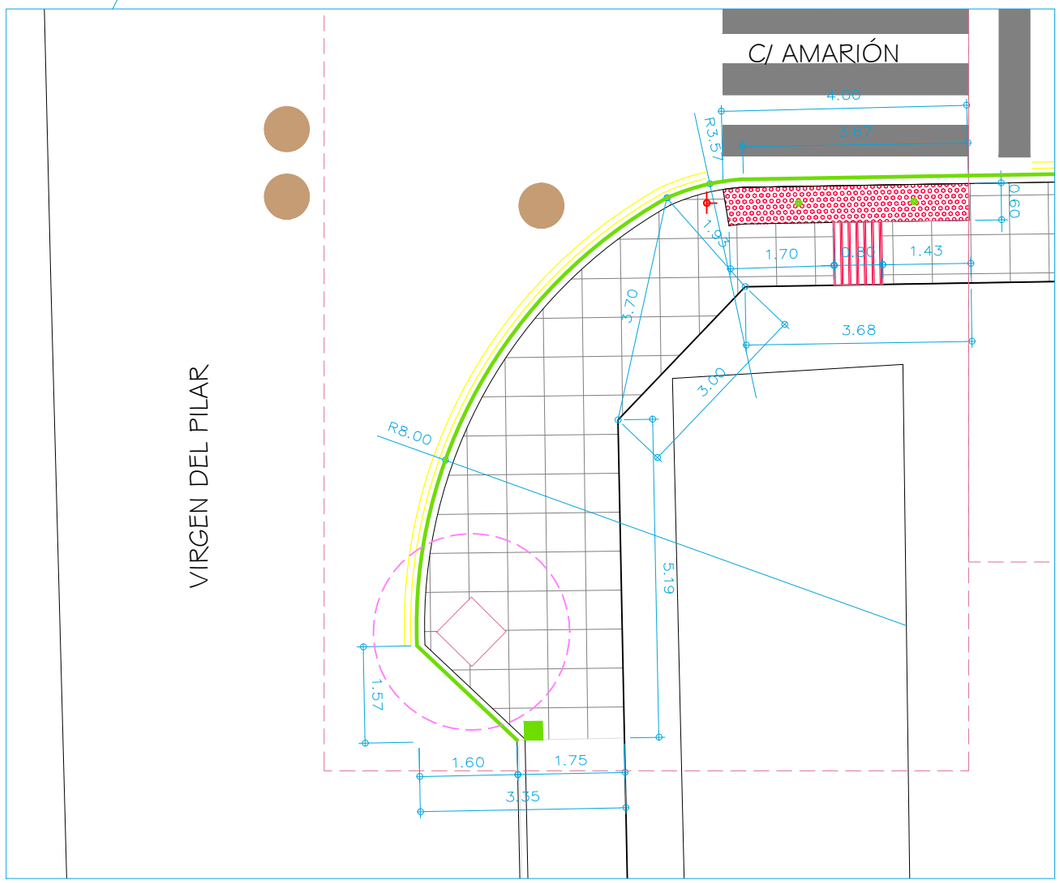

AYUNTAMIENTO DE ALMORADÍ

ALBERTO VILELLA SORIANO
ARQUITECTO 06441 COACV
C/ VIRGEN DEL PILAR, 2, 5ºA.
03601 - ALMORADÍ
Tel. 607 908 019
E-mail: arqui_vilella@yahoo.es

PROYECTO BÁSICO Y DE EJECUCIÓN

MEJORA DE LA ACCESIBILIDAD PEATONAL Y ESCENA URBANA EN EL ENTORNO DEL TEATRO CORTÉS Y del MUSEO DEL TERREMOTO

SITUACIÓN

C/ COMUNIDAD VALENCIANA, 13 (Teatro Cortés)
C/ LA REINA, 33 (Museo del Terremoto)
03160 ALMORADÍ (ALICANTE)

MAYO 2026

REF 0826

VERSIÓN 20260618

ESCALA 1/100

PLANO

ÁMBITO TEATRO CORTÉS
REPLANTEO
SECTOR R

Nº. **1.30**


TEXTURAS EMPLEADAS


acabado tipo 1


- BORDILLO BICAPA 12/15x25x50
- BORDILLO BICAPA 4/15x25x50 EN VADOS
- TEXTURIZADO BOTONES 20x20x5 rojo. Antracita
- TEXTURIZADO BARRAS 40x40x5 rojo. Antracita
- BALDOSA 40x40x4 hidráhulica, 50 tacos

acabado tipo 2

- BORDILLO DE GRANITO 20cm (como existente)
- RIGOLA PLANA / ENCINTADO DE GRANITO (20cm)
- BORDILLO BICAPA 12/15x25x50
- BORDILLO BICAPA 4/15x25x50 EN VADOS
- TEXTURIZADO BOTONES 20x20x5 gris. Antracita
- TEXTURIZADO BARRAS 40x40x5 gris. Antracita
- BALDOSA 60x40x5 gris. Antracita
- ADOQUÍN 24x16x5 gris. Antiporoso

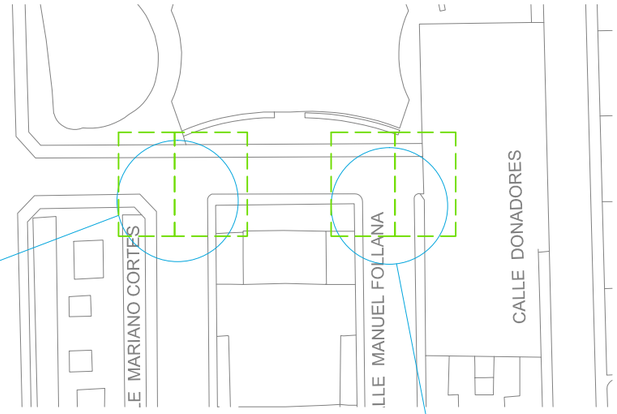

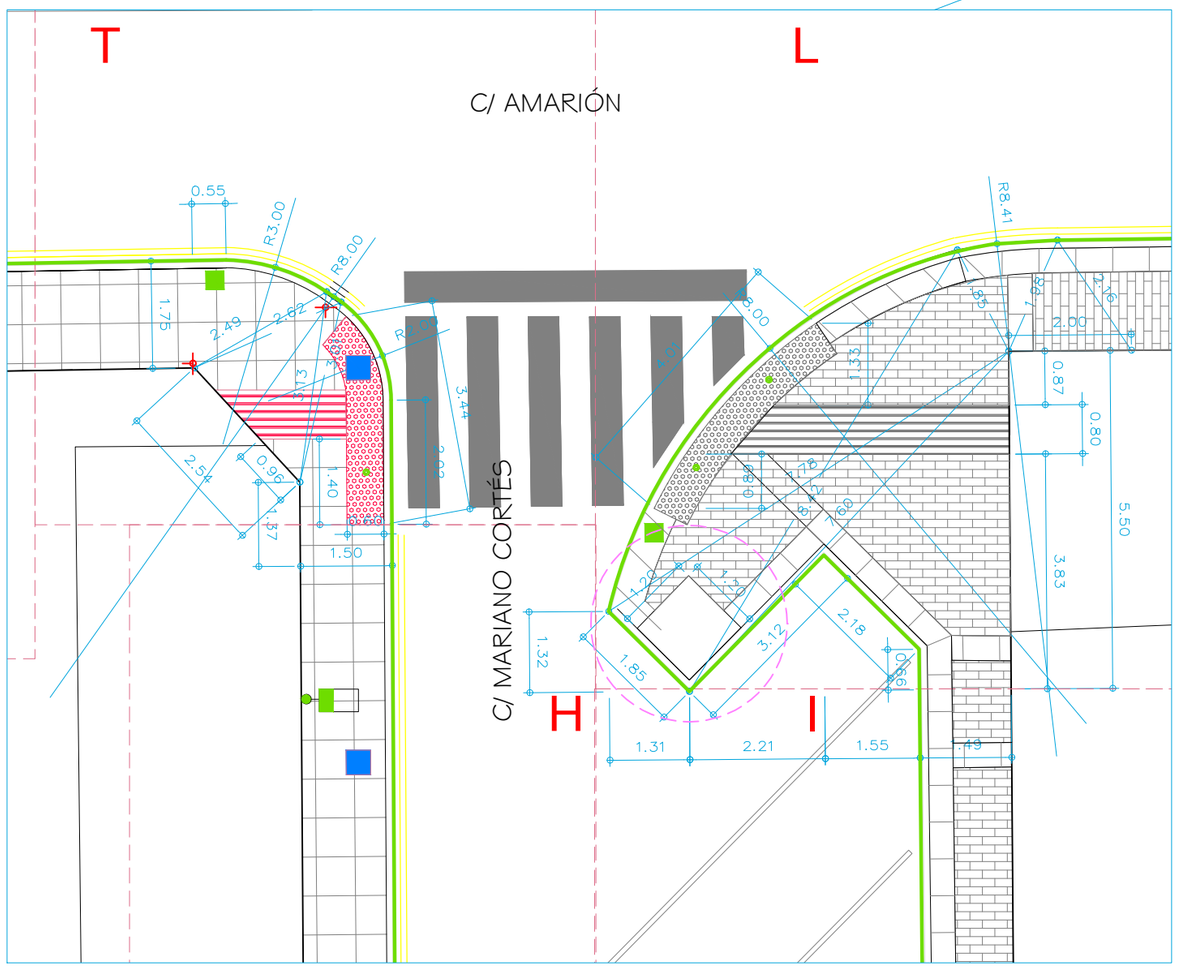

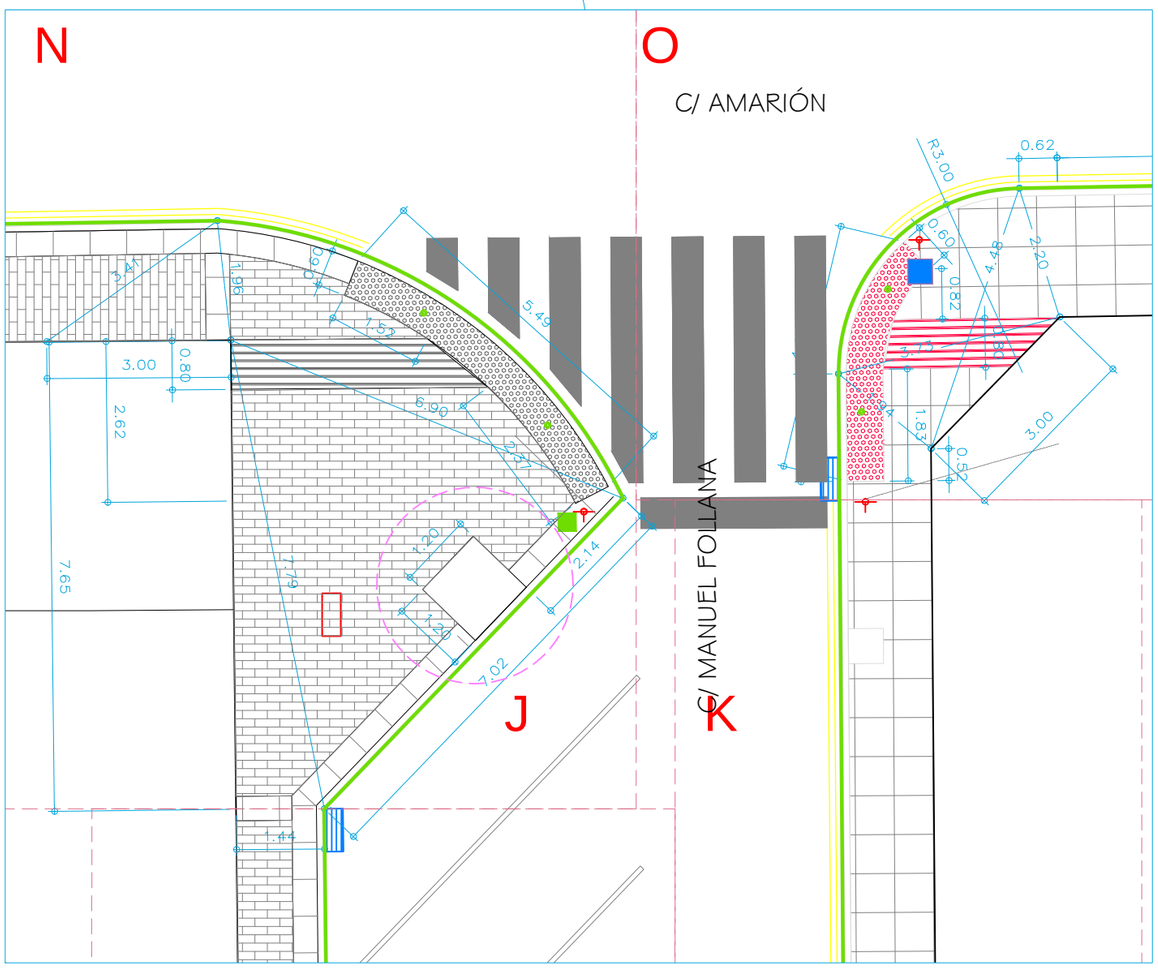

AYUNTAMIENTO DE ALMORADÍ

ALBERTO VILELLA SORIANO
ARQUITECTO 06441 COACV
C/ VIRGEN DEL PILAR, 2, 5ºA.
03601 - ALMORADÍ
Tel. 607 908 019
E-mail: arqui_vilella@yahoo.es

PROYECTO BÁSICO Y DE EJECUCIÓN

MEJORA DE LA ACCESIBILIDAD PEATONAL Y ESCENA URBANA EN EL ENTORNO DEL TEATRO CORTÉS Y del MUSEO DEL TERREMOTO

SITUACIÓN

C/ COMUNIDAD VALENCIANA, 13 (Teatro Cortés)
C/ LA REINA, 33 (Museo del Terremoto)
03160 ALMORADÍ (ALICANTE)

MAYO 2026

REF 0826


VERSIÓN 20260618

ESCALA 1/100

PLANO

ÁMBITO TEATRO CORTÉS
REPLANTEO
SECTORES T-L, N-O

Nº. **1.31**

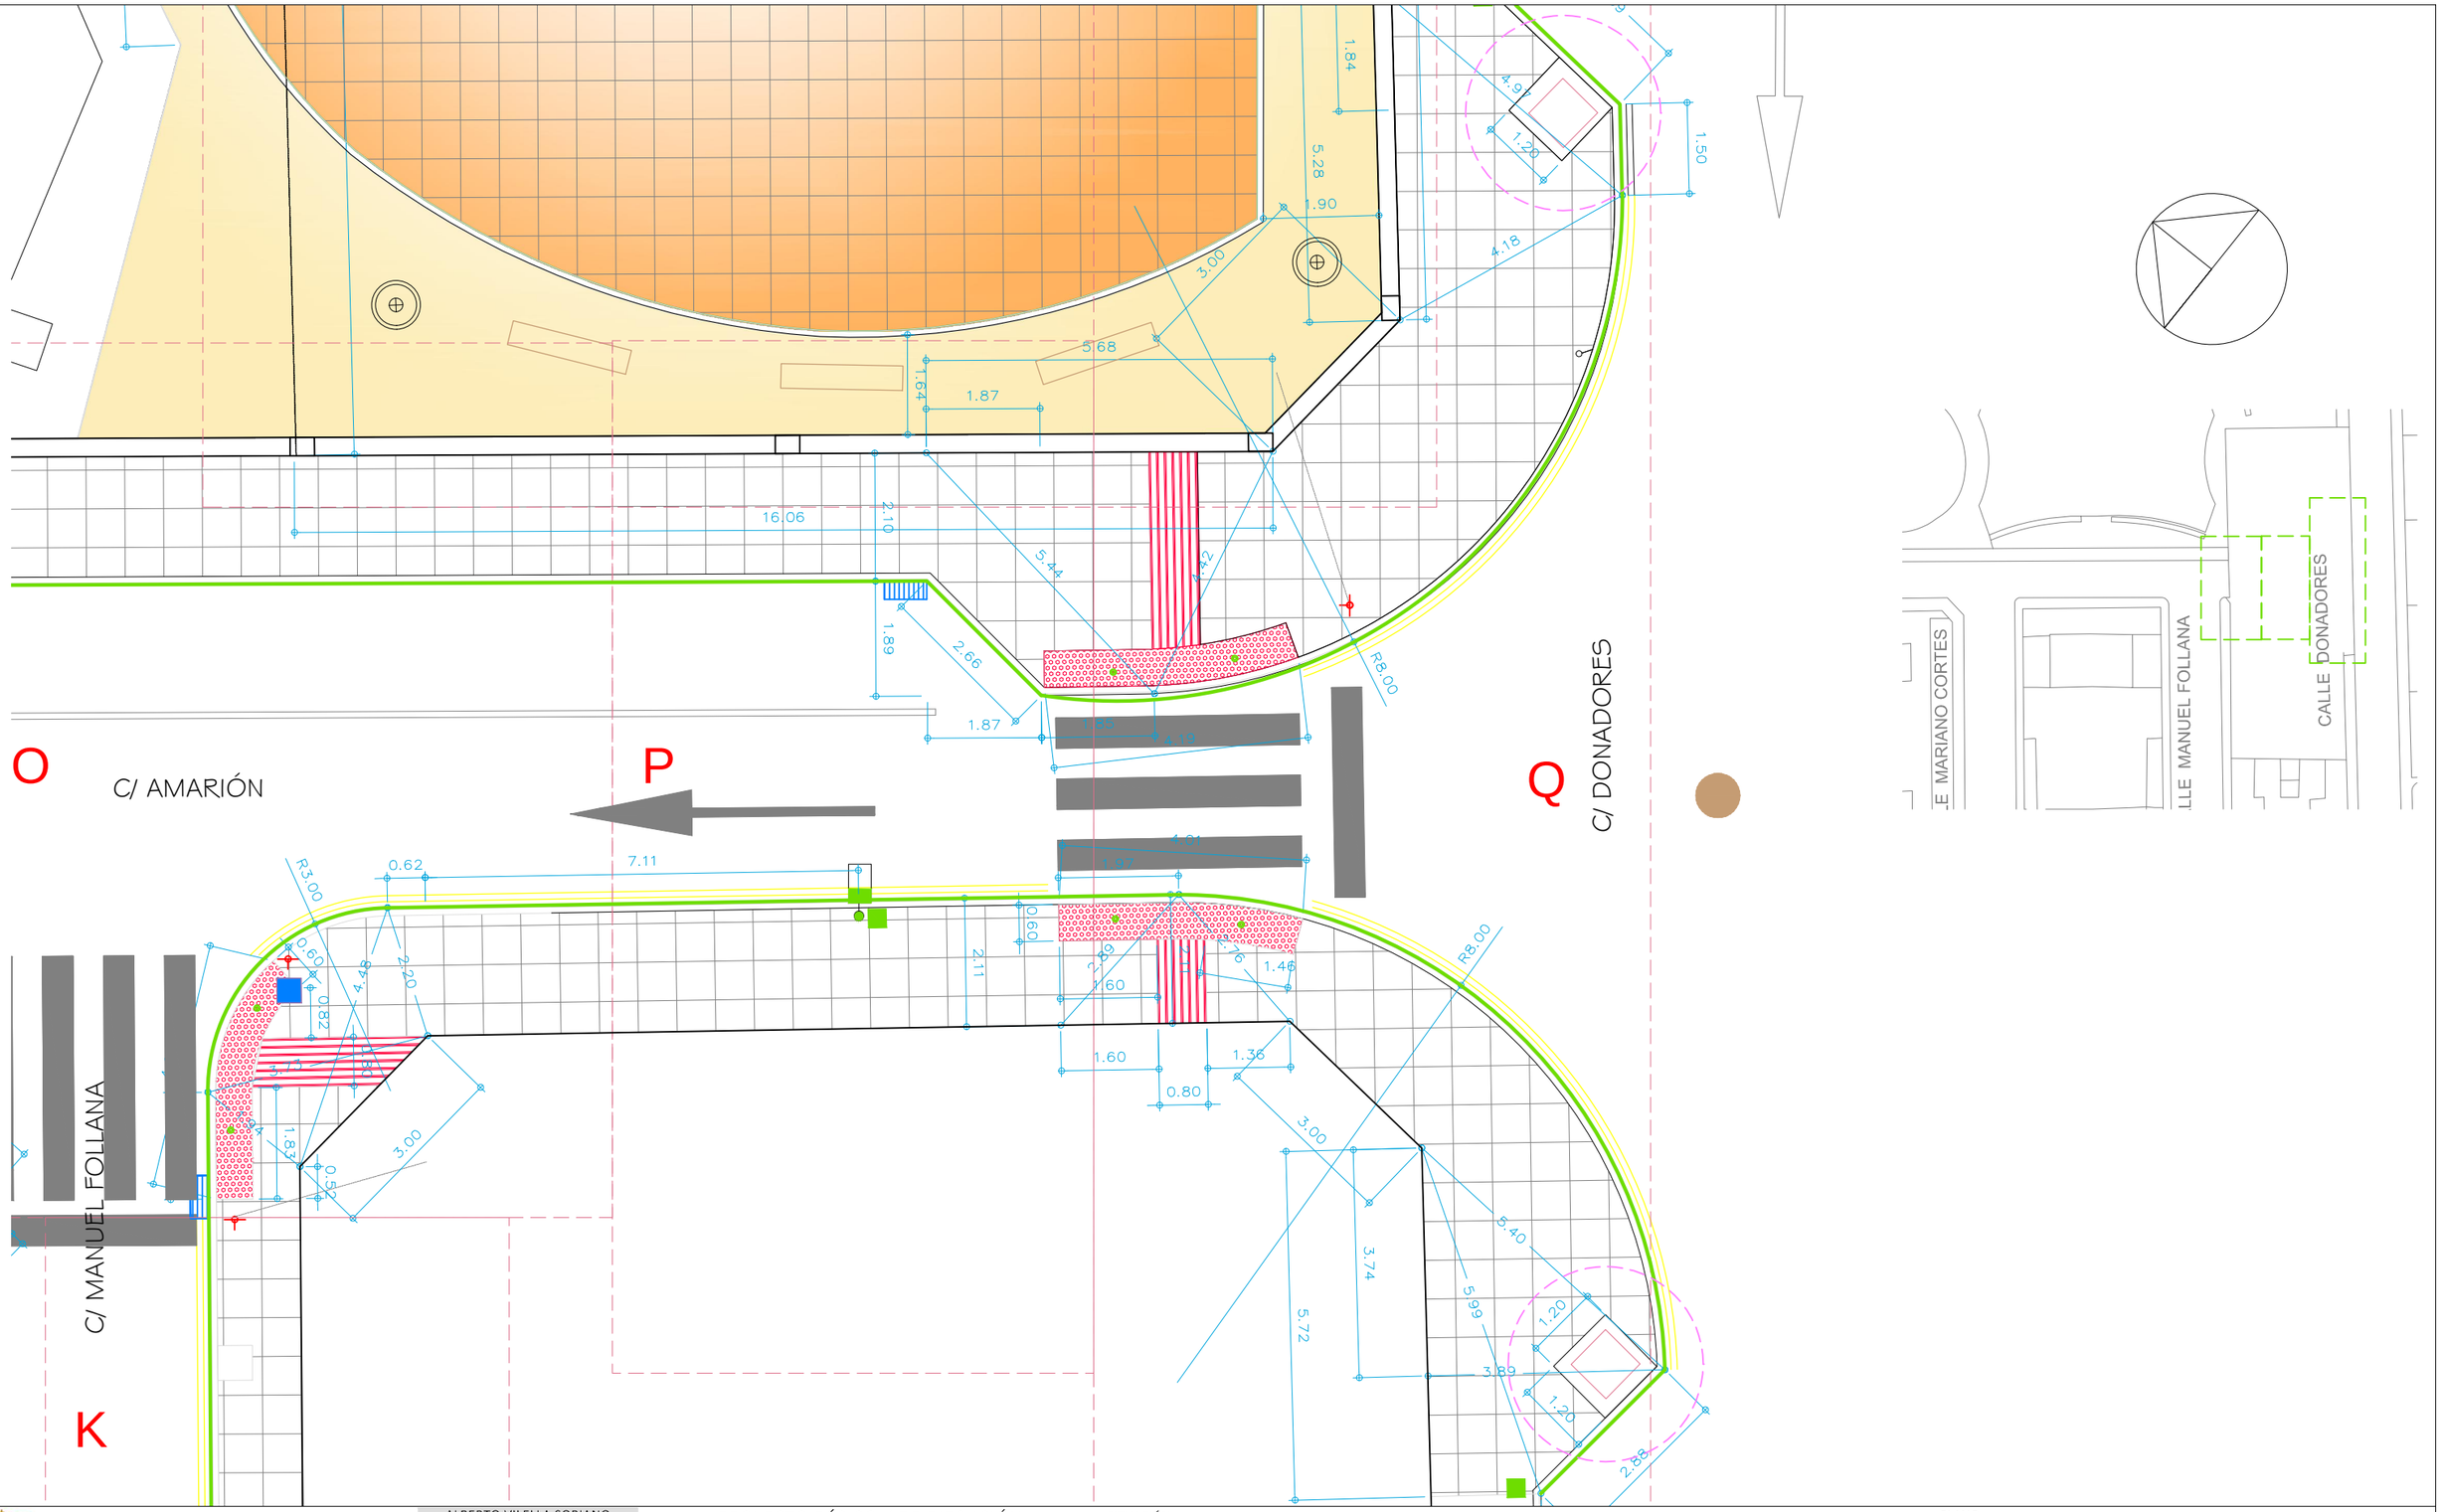

AYUNTAMIENTO DE ALMORADÍ

ALBERTO VILELLA SORIANO
ARQUITECTO 06441 COACV
C/ VIRGEN DEL PILAR, 2, 5ºA.
03601 - ALMORADÍ
Tel. 607 908 019
E-mail: arqui_vilella@yahoo.es

PROYECTO BÁSICO Y DE EJECUCIÓN

MEJORA DE LA ACCESIBILIDAD PEATONAL Y ESCENA URBANA EN EL ENTORNO DEL TEATRO CORTÉS Y del MUSEO DEL TERREMOTO


SITUACIÓN
C/ COMUNIDAD VALENCIANA, 13 (Teatro Cortés)
C/ LA REINA, 33 (Museo del Terremoto)
03160 ALMORADÍ (ALICANTE)


MAYO 2026
REF 0826

VERSIÓN 20260618
ESCALA 1/100

PLANO
ÁMBITO TEATRO CORTÉS
REPLANTEO
SECTORES O-P-Q

Nº. **1.32**

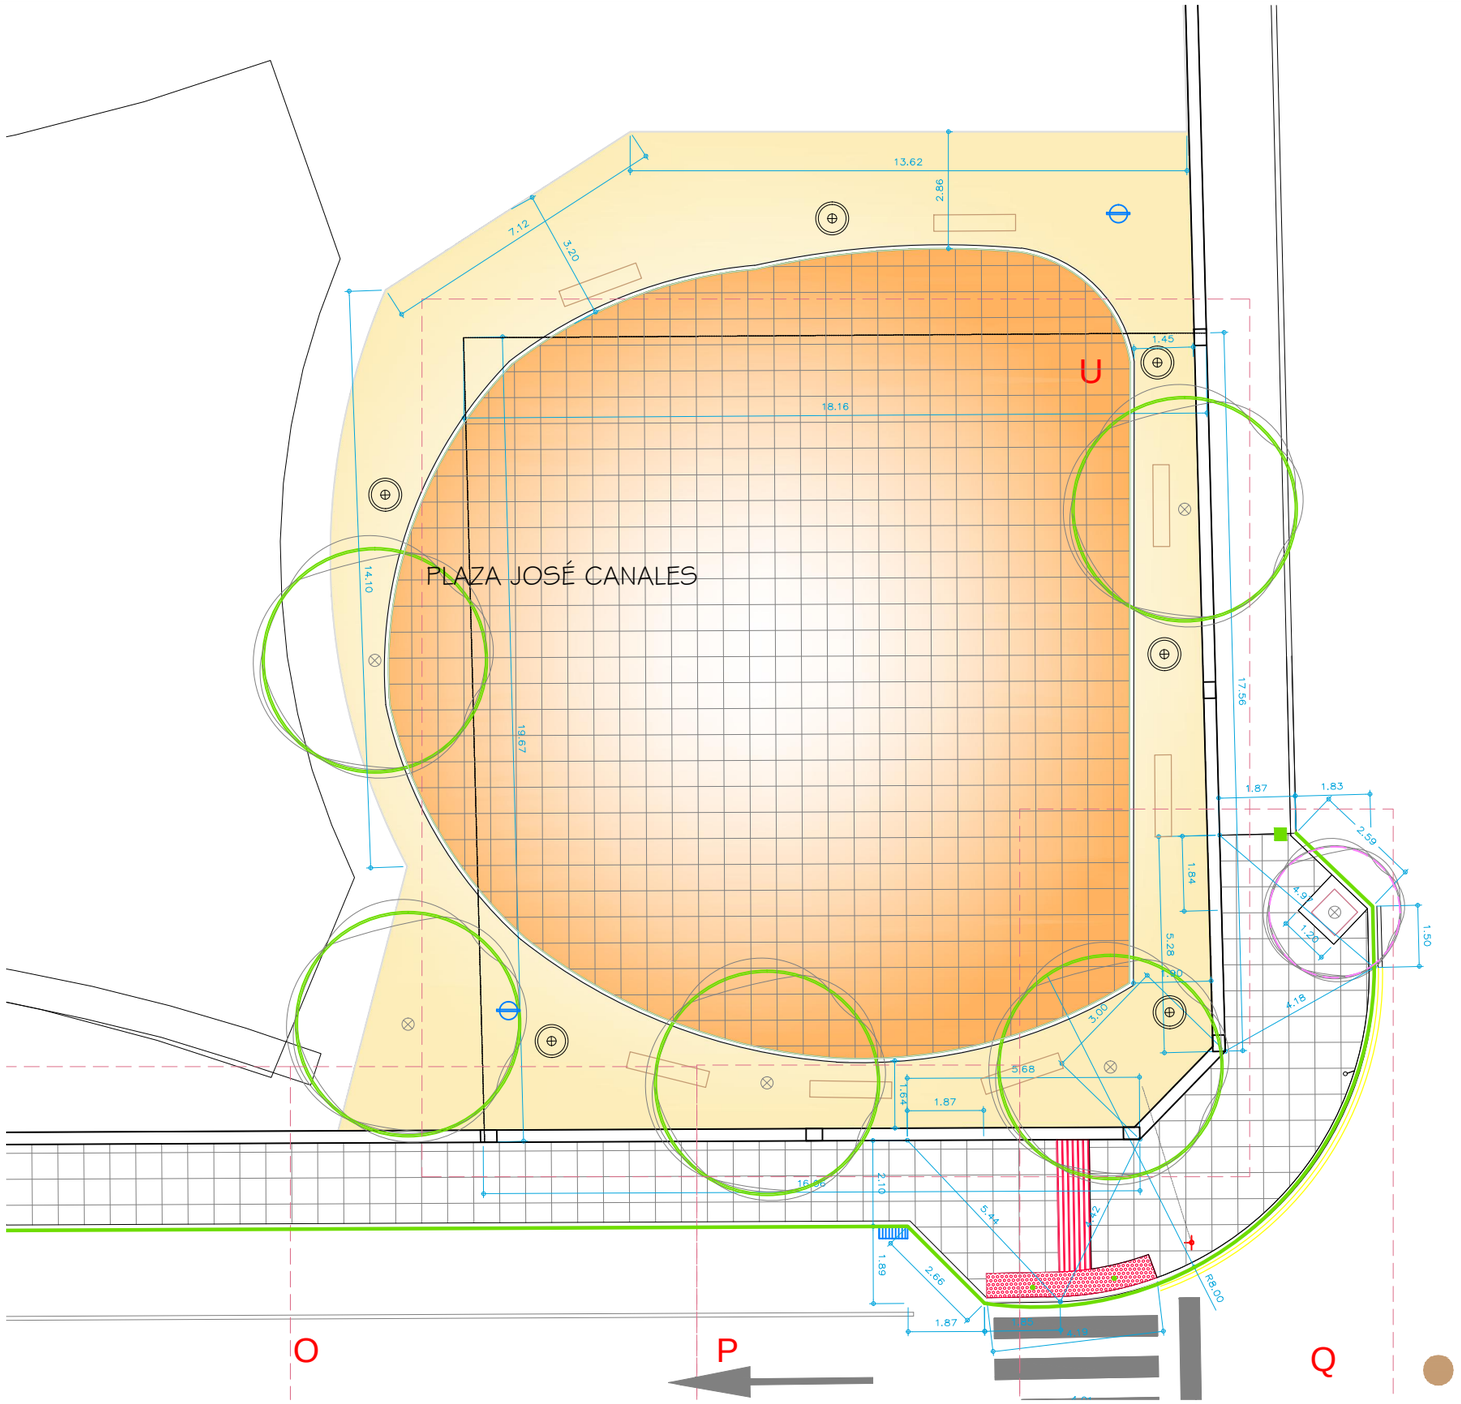

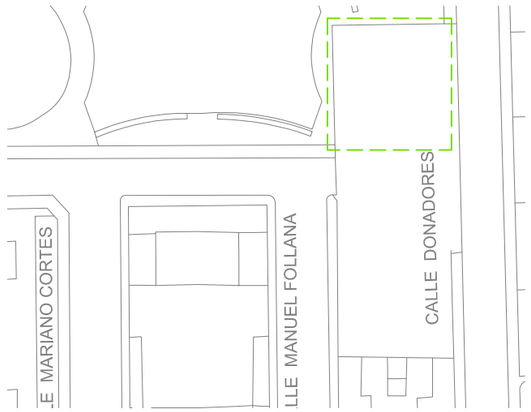

C/ DONADORES

acabado tipo 1

- BORDILLO BICAPA 12/15x25x50
- BORDILLO BICAPA 4/15x25x50 EN VADOS
- TEXTURIZADO BOTONES 20x20x5 rojo. Antracita
- TEXTURIZADO BARRAS 40x40x5 rojo. Antracita
- BALDOSA 40x40x4 hidráhulica, 50 tacos

MOBILIARIO URBANO



1 Banco tipo NEO BARCINO ECO con respaldo Y reposabrazos. ACCESIBLE
equivalente o similar



2 Morus alba fruitless



3 FAROLA estilo clásico similar a las existentes



4 papelera ROBUSTA estilo KUBE

ACABADOS SUPERFICIALES



Pavimento de baldosas de terrazo según imagen 40x40cm

Suelo de albero en área circundante a la isla de juegos



Bordillo delimitador ÁREA PAVIMENTADA



Cerramiento a reproducir, empleando la cerrajería retirada

AYUNTAMIENTO DE ALMORADÍ

ALBERTO VILELLA SORIANO
ARQUITECTO 06441 COACV
C/ VIRGEN DEL PILAR, 2, 5ºA.
03601 - ALMORADÍ
Tel. 607 908 019
E-mail: arqui_vilella@yahoo.es

PROYECTO BÁSICO Y DE EJECUCIÓN

MEJORA DE LA ACCESIBILIDAD PEATONAL Y ESCENA URBANA EN EL ENTORNO DEL TEATRO CORTÉS Y del MUSEO DEL TERREMOTO

SITUACIÓN

C/ COMUNIDAD VALENCIANA, 13 (Teatro Cortés)
C/ LA REINA, 33 (Museo del Terremoto)
03160 ALMORADÍ (ALICANTE)

MAYO 2026

REF 0826

VERSIÓN 20260618


ESCALA 1/150

PLANO

ÁMBITO TEATRO CORTÉS
REPLANTEO
SECTOR U

Nº.

1.33

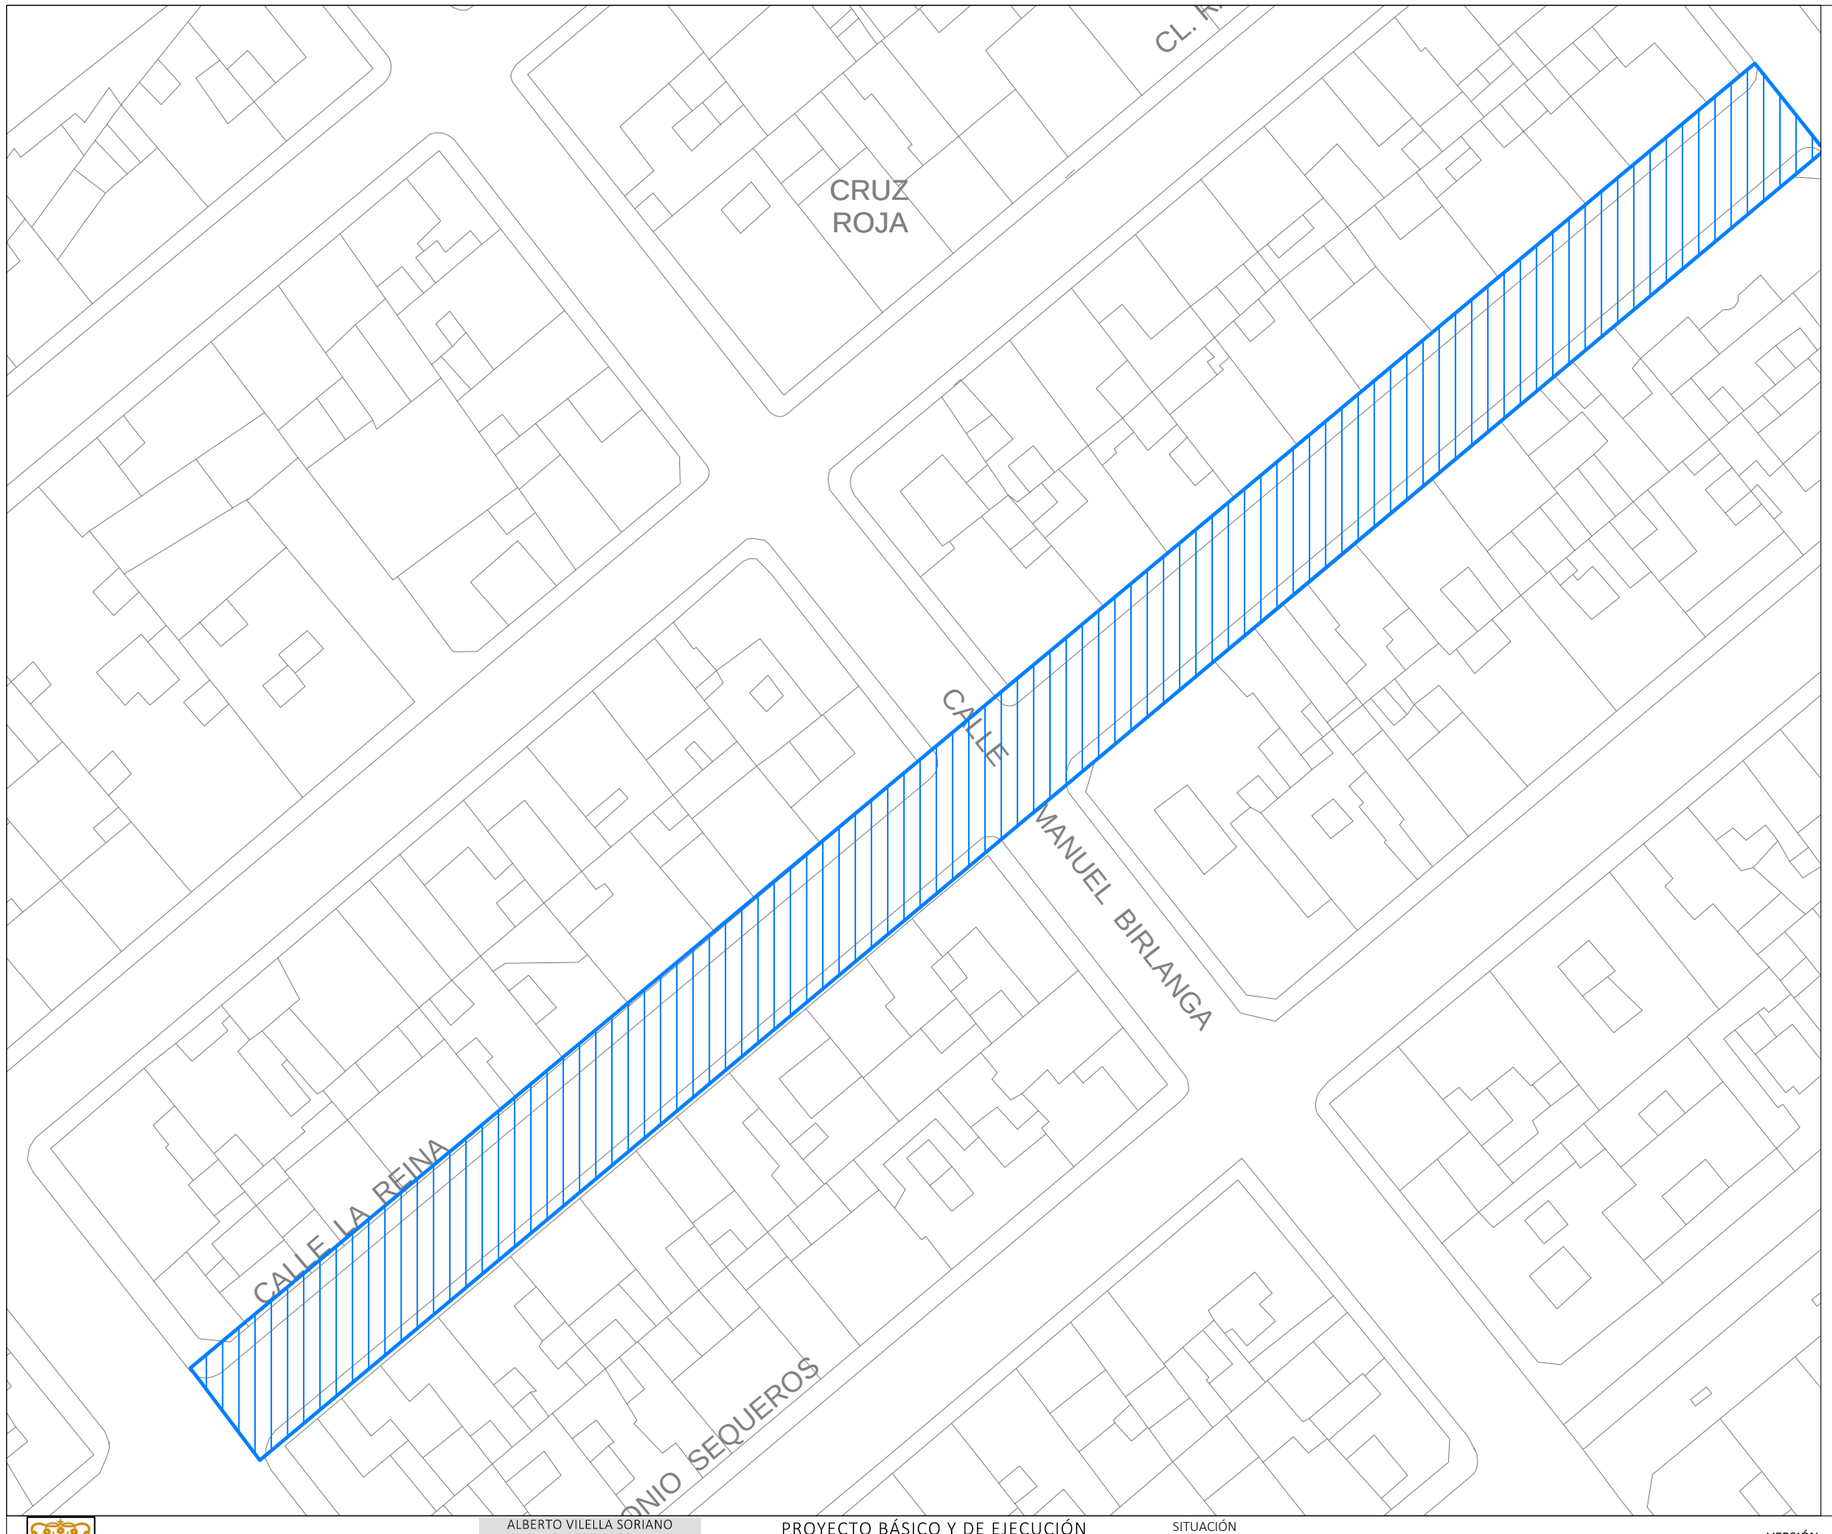

AYUNTAMIENTO DE ALMORADÍ

ALBERTO VILELLA SORIANO
ARQUITECTO 06441 COACV
C/ VIRGEN DEL PILAR, 2, 5ºA.
03601 - ALMORADÍ
Tel. 607 908 019
E-mail: arqui_vilella@yahoo.es

PROYECTO BÁSICO Y DE EJECUCIÓN

MEJORA DE LA ACCESIBILIDAD PEATONAL Y ESCENA URBANA EN EL ENTORNO DEL TEATRO CORTÉS Y del MUSEO DEL TERREMOTO

SITUACIÓN

C/ COMUNIDAD VALENCIANA, 13 (Teatro Cortés)
C/ LA REINA, 33 (Museo del Terremoto)
03160 ALMORADÍ (ALICANTE)

MAYO 2026

REF 0826

VERSIÓN 20260618

ESCALA 1/600

PLANO

SITUACIÓN
ÁMBITO MUSEO DEL TERREMOTO

Nº.

00-03

AGUA POTABLE
SANEAMIENTO
ALUMBRADO PÚBLICO
GAS
BAJA TENSIÓN
TELECOMUNICACIONES
TELEFÓNICA
SEÑAL DE TRÁFICO
IMBORNAL
PAPELERA
BANCO
VALLA URBANA
PILONA

ÁRBOL EXISTENTE
LIGUSTRUM JAPONICUM





AYUNTAMIENTO DE ALMORADÍ

ALBERTO VILELLA SORIANO
ARQUITECTO 06441 COACV
C/ VIRGEN DEL PILAR, 2, 5ºA.
03601 - ALMORADÍ
Tel. 607 908 019
E-mail: arqui_vilella@yahoo.es

PROYECTO BÁSICO Y DE EJECUCIÓN
MEJORA DE LA ACCESIBILIDAD PEATONAL Y ESCENA URBANA EN EL ENTORNO DEL TEATRO CORTÉS Y del MUSEO DEL TERREMOTO

SITUACIÓN
C/ COMUNIDAD VALENCIANA, 13 (Teatro Cortés)
C/ LA REINA, 33 (Museo del Terremoto)
03160 ALMORADÍ (ALICANTE)

MAYO 2026
REF 0826


VERSIÓN 20260618
ESCALA 1/250

PLANO
ÁMBITO MUSEO DEL TERREMOTO
C/ LA REINA. TRAMO 1
ESTADO ACTUAL

Nº.
2.01

- AGUA POTABLE
- SANEAMIENTO
- ALUMBRADO PÚBLICO
- GAS
- BAJA TENSIÓN
- TELECOMUNICACIONES
- TELEFÓNICA
- SEÑAL DE TRÁFICO
- IMBORNAL
- PAPELERA
- BANCO
- VALLA URBANA
- PILONA
- ÁRBOL EXISTENTE
  LIGUSTRUM JAPONICUM



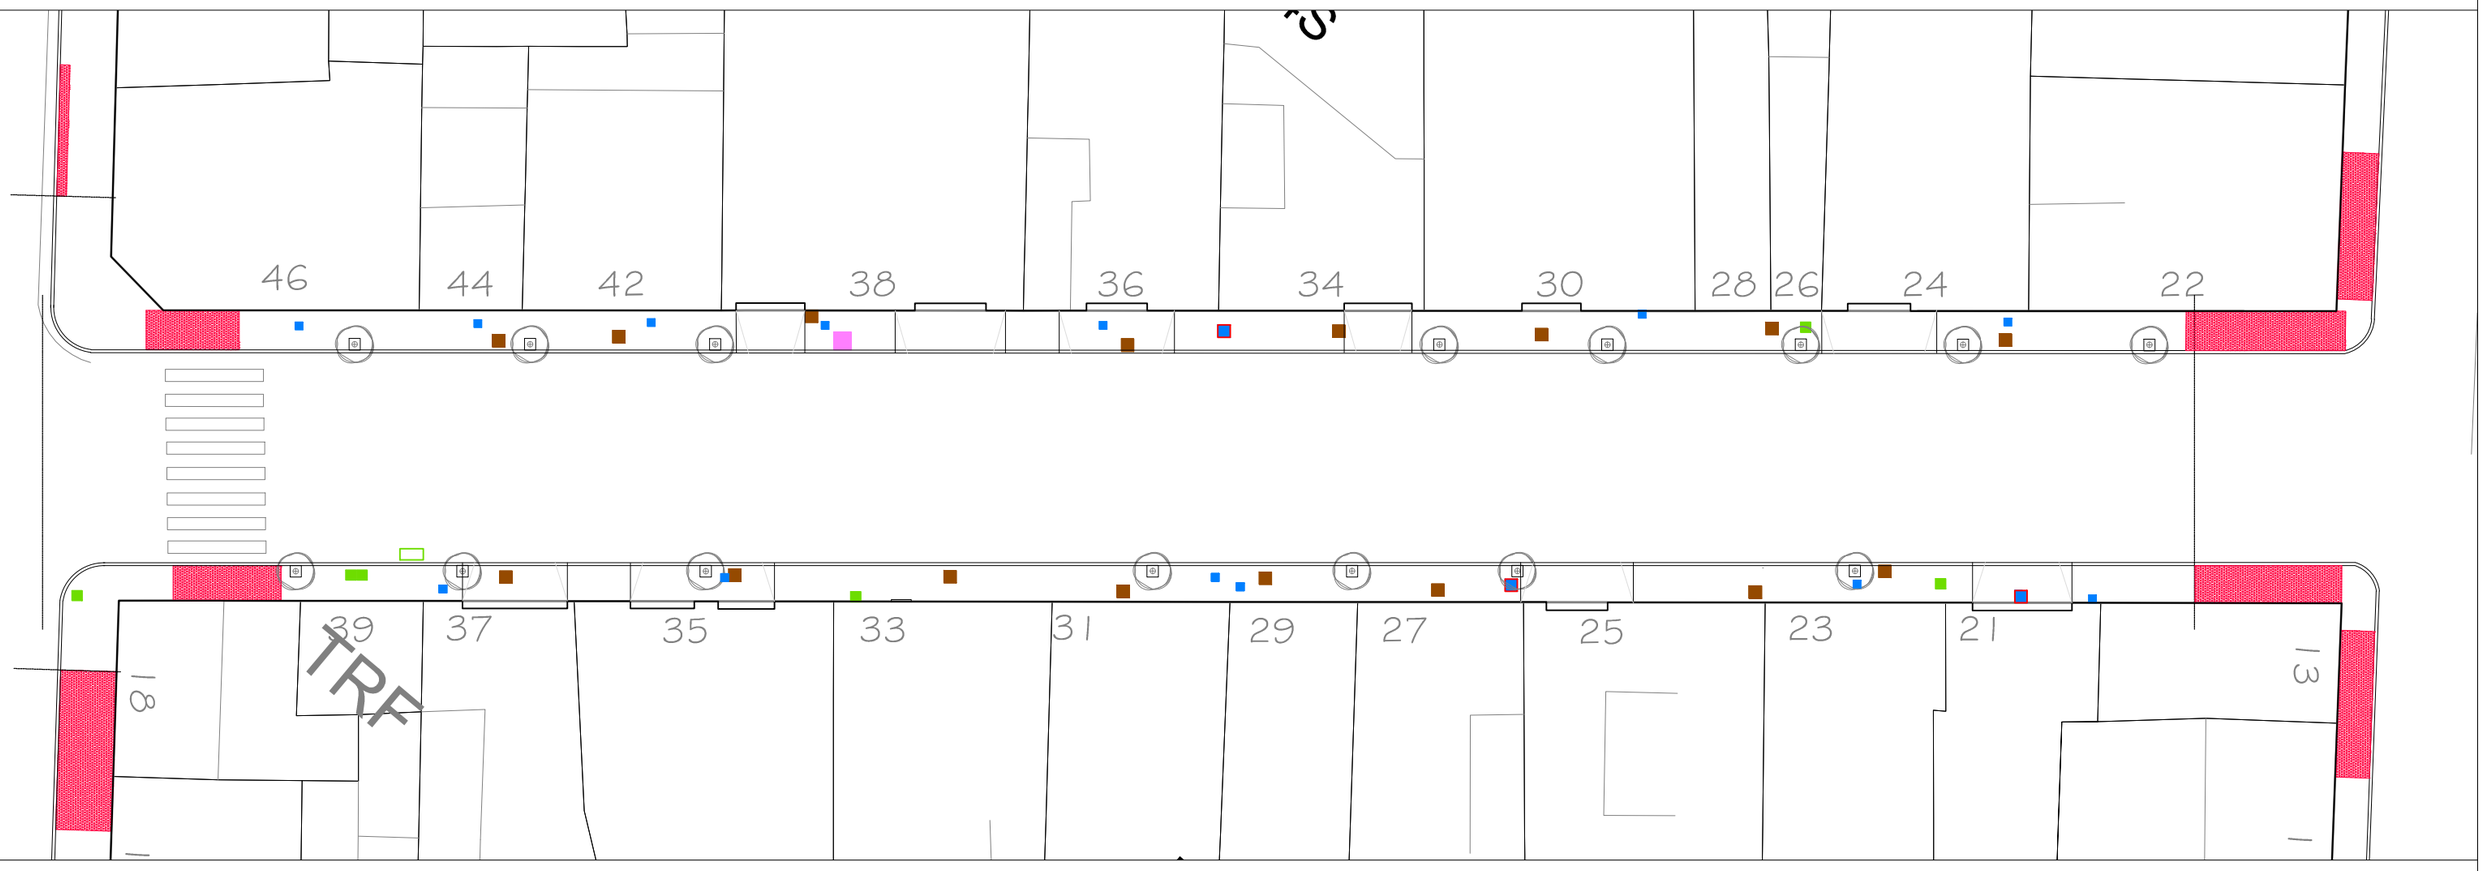

AYUNTAMIENTO DE ALMORADÍ

ALBERTO VILELLA SORIANO
ARQUITECTO 06441 COACV
C/ VIRGEN DEL PILAR, 2, 5ºA.
03601 - ALMORADÍ
Tel. 607 908 019
E-mail: arqui_vilella@yahoo.es

PROYECTO BÁSICO Y DE EJECUCIÓN

MEJORA DE LA ACCESIBILIDAD PEATONAL Y ESCENA URBANA EN EL ENTORNO DEL TEATRO CORTÉS Y del MUSEO DEL TERREMOTO

SITUACIÓN

C/ COMUNIDAD VALENCIANA, 13 (Teatro Cortés)
C/ LA REINA, 33 (Museo del Terremoto)
03160 ALMORADÍ (ALICANTE)

MAYO 2026

REF 0826

VERSIÓN 20260618

ESCALA 1/250

PLANO

ÁMBITO MUSEO DEL TERREMOTO
C/ LA REINA. TRAMO 2
ESTADO ACTUAL

Nº.

2.02

DEMOLICIÓN DE PAVIMENTO ACERA

DEMOLICIÓN DE AGLOMERADO ASFÁLTICO

DEMOLICIÓN DE BORDILLO

SEÑAL DE TRÁFICO A RETIRAR

RED EXISTENTE FIBROCEMENTO





AYUNTAMIENTO DE ALMORADÍ

ALBERTO VILELLA SORIANO
ARQUITECTO 06441 COACV
C/ VIRGEN DEL PILAR, 2, 5ºA.
03601 - ALMORADÍ
Tel. 607 908 019
E-mail: arqui_vilella@yahoo.es

PROYECTO BÁSICO Y DE EJECUCIÓN

MEJORA DE LA ACCESIBILIDAD PEATONAL Y ESCENA URBANA EN EL ENTORNO DEL TEATRO CORTÉS Y del MUSEO DEL TERREMOTO

SITUACIÓN

C/ COMUNIDAD VALENCIANA, 13 (Teatro Cortés)
C/ LA REINA, 33 (Museo del Terremoto)
03160 ALMORADÍ (ALICANTE)

MAYO 2026

REF 0826

VERSIÓN 20260618

ESCALA 1/250

PLANO


ÁMBITO MUSEO DEL TERREMOTO C/ LA REINA. TRAMO 1 DEMOLICIONES

Nº.

2.03

DEMOLICIÓN DE PAVIMENTO ACERA
DEMOLICIÓN DE AGLOMERADO ASFÁLTICO
DEMOLICIÓN DE BORDILLO
SEÑAL DE TRÁFICO A RETIRAR
RED EXISTENTE FIBROCEMENTO



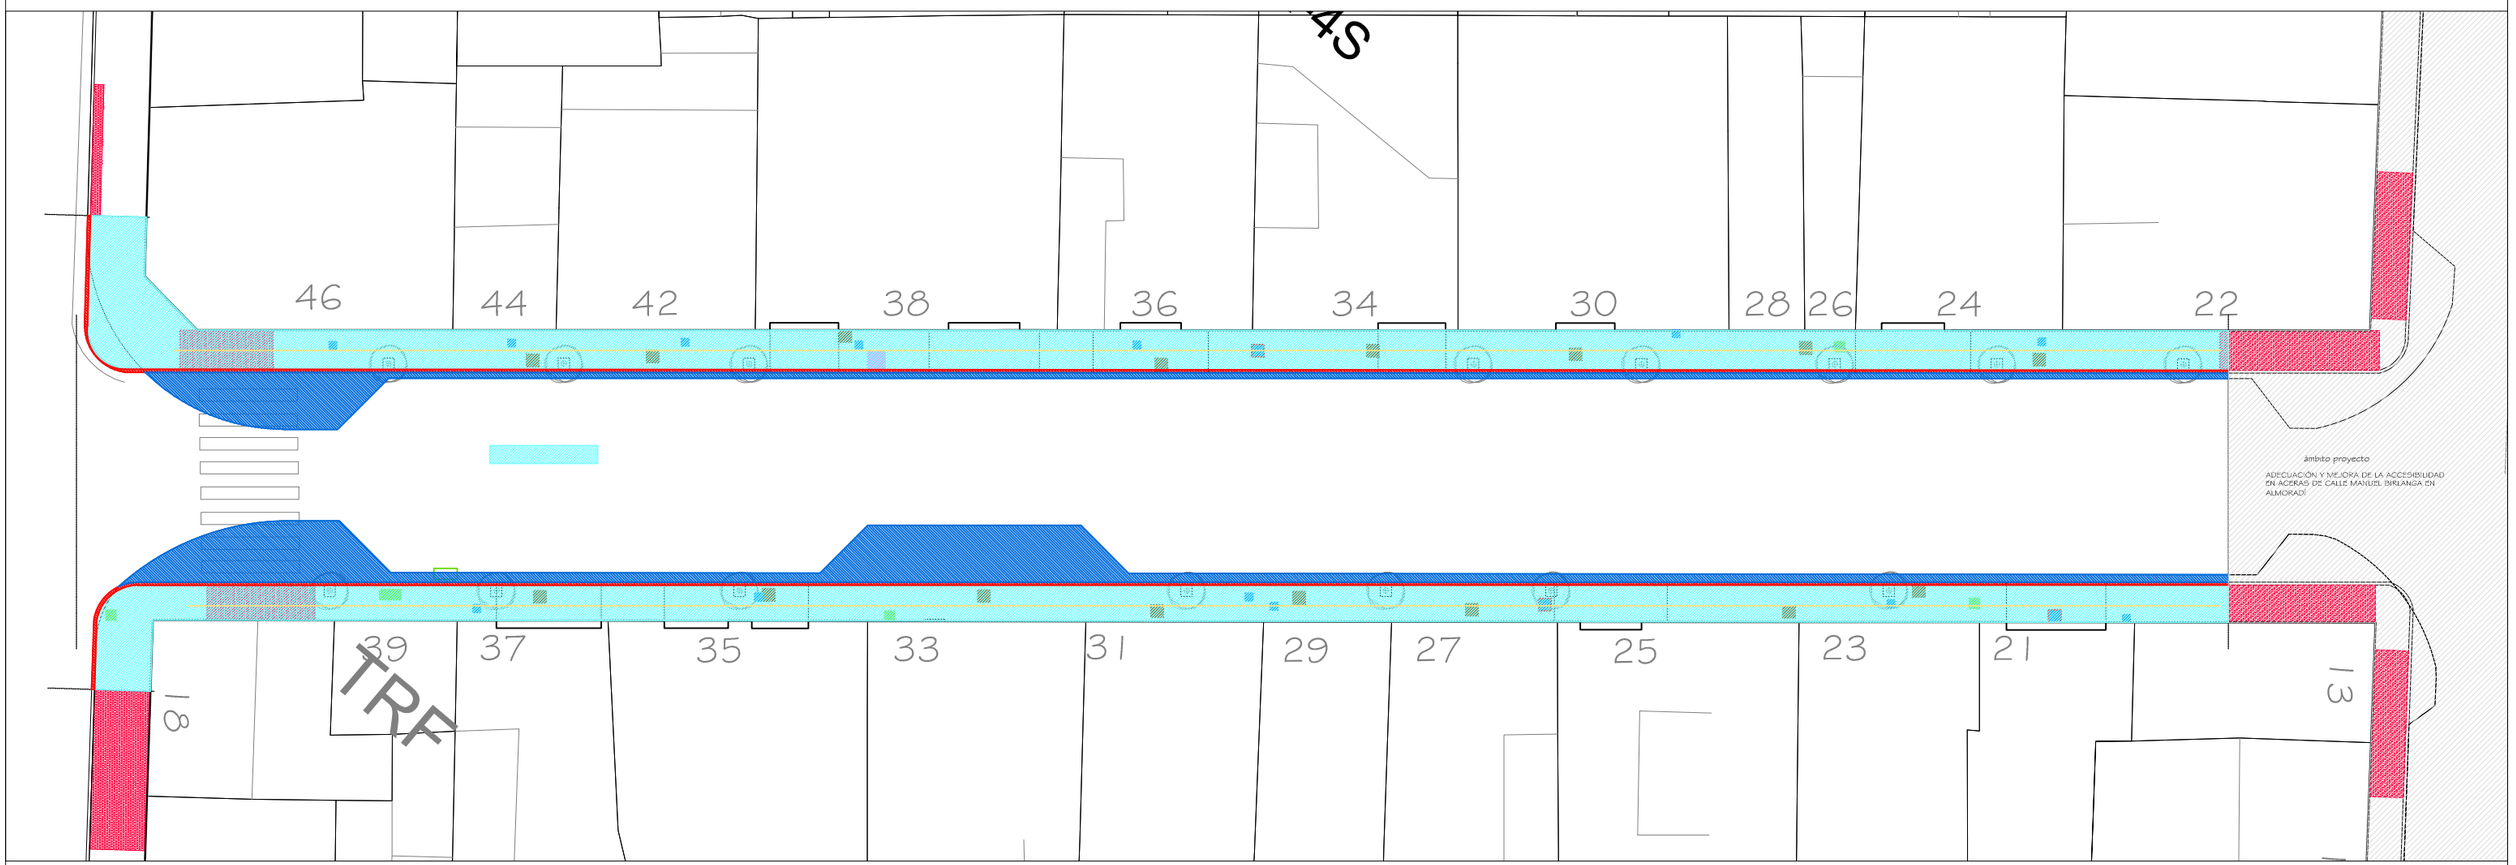

AYUNTAMIENTO DE ALMORADÍ

ALBERTO VILELLA SORIANO
ARQUITECTO 06441 COACV
C/ VIRGEN DEL PILAR, 2, 5ºA.
03601 - ALMORADÍ
Tel. 607 908 019
E-mail: arqui_vilella@yahoo.es

PROYECTO BÁSICO Y DE EJECUCIÓN
MEJORA DE LA ACCESIBILIDAD PEATONAL Y ESCENA URBANA EN EL ENTORNO DEL TEATRO CORTÉS Y del MUSEO DEL TERREMOTO

SITUACIÓN
C/ COMUNIDAD VALENCIANA, 13 (Teatro Cortés)
C/ LA REINA, 33 (Museo del Terremoto)
03160 ALMORADÍ (ALICANTE)

MAYO 2026
REF 0826


VERSIÓN 20260618
ESCALA 1/250

PLANO
ÁMBITO MUSEO DEL TERREMOTO
C/ LA REINA. TRAMO 1
DEMOLICIONES

Nº.
2.04

RED EXISTENTE FIBROCEMENTO
RED EXISTENTE FD Ø100mm
RED PROYECTADA FD Ø100mm
VÁLVULA PROYECTADA 100mm
ACOMETIDA A RENOVAR 25mm
ACOMETIDA A RENOVAR 63mm



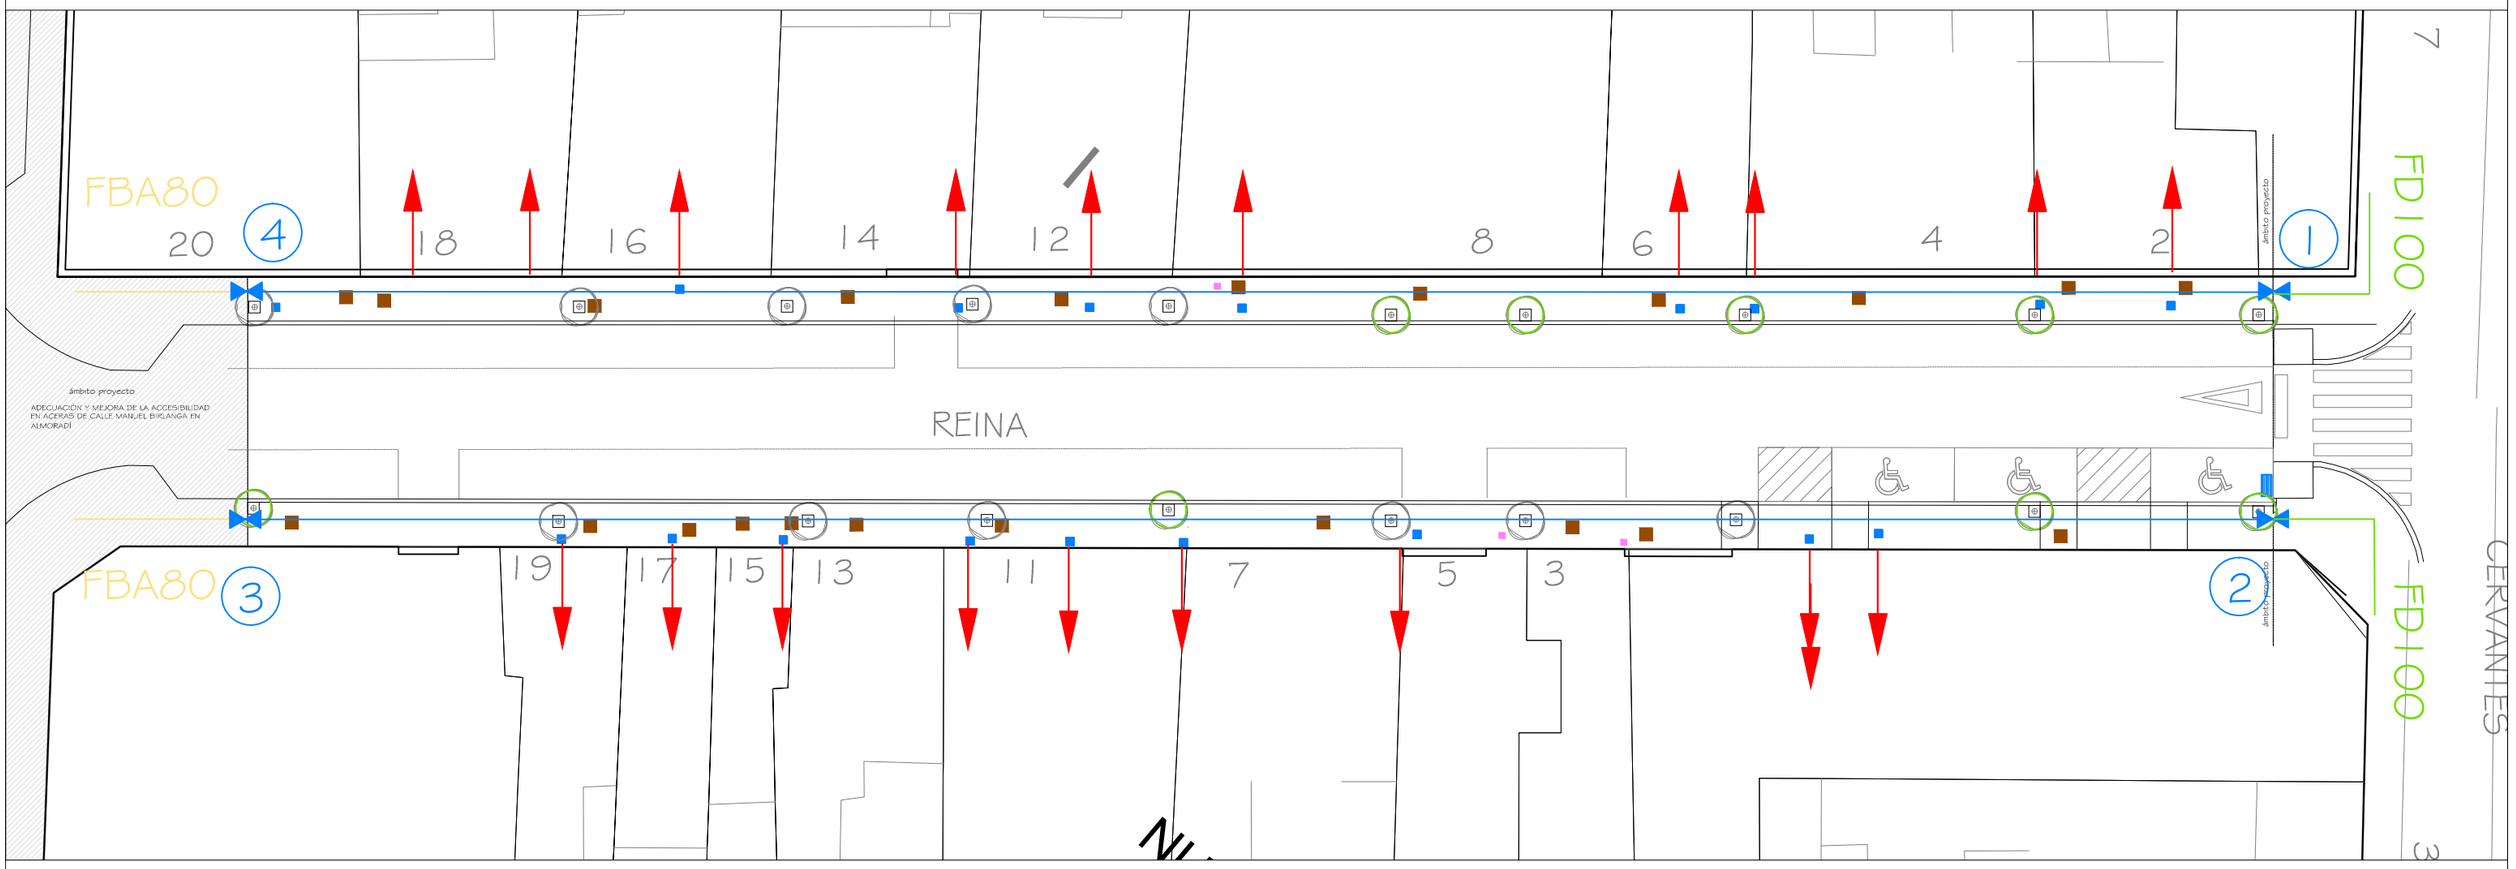

AYUNTAMIENTO DE ALMORADÍ

ALBERTO VILELLA SORIANO
ARQUITECTO 06441 COACV
C/ VIRGEN DEL PILAR, 2, 5ºA.
03601 - ALMORADÍ
Tel. 607 908 019
E-mail: arqui_vilella@yahoo.es

PROYECTO BÁSICO Y DE EJECUCIÓN
MEJORA DE LA ACCESIBILIDAD PEATONAL Y ESCENA URBANA EN EL ENTORNO DEL TEATRO CORTÉS Y del MUSEO DEL TERREMOTO

SITUACIÓN
C/ COMUNIDAD VALENCIANA, 13 (Teatro Cortés)
C/ LA REINA, 33 (Museo del Terremoto)
03160 ALMORADÍ (ALICANTE)

MAYO 2026
REF 0826


VERSIÓN 20260618
ESCALA 1/250

PLANO
ÁMBITO MUSEO DEL TERREMOTO
C/ LA REINA. TRAMO 1
RED DE AGUA POTABLE

Nº. **2.05**

RED EXISTENTE FIBROCEMENTO
RED EXISTENTE FD Ø100mm
RED PROYECTADA FD Ø100mm
VÁLVULA PROYECTADA 100mm
ACOMETIDA A RENOVAR 25mm
ACOMETIDA A RENOVAR 63mm



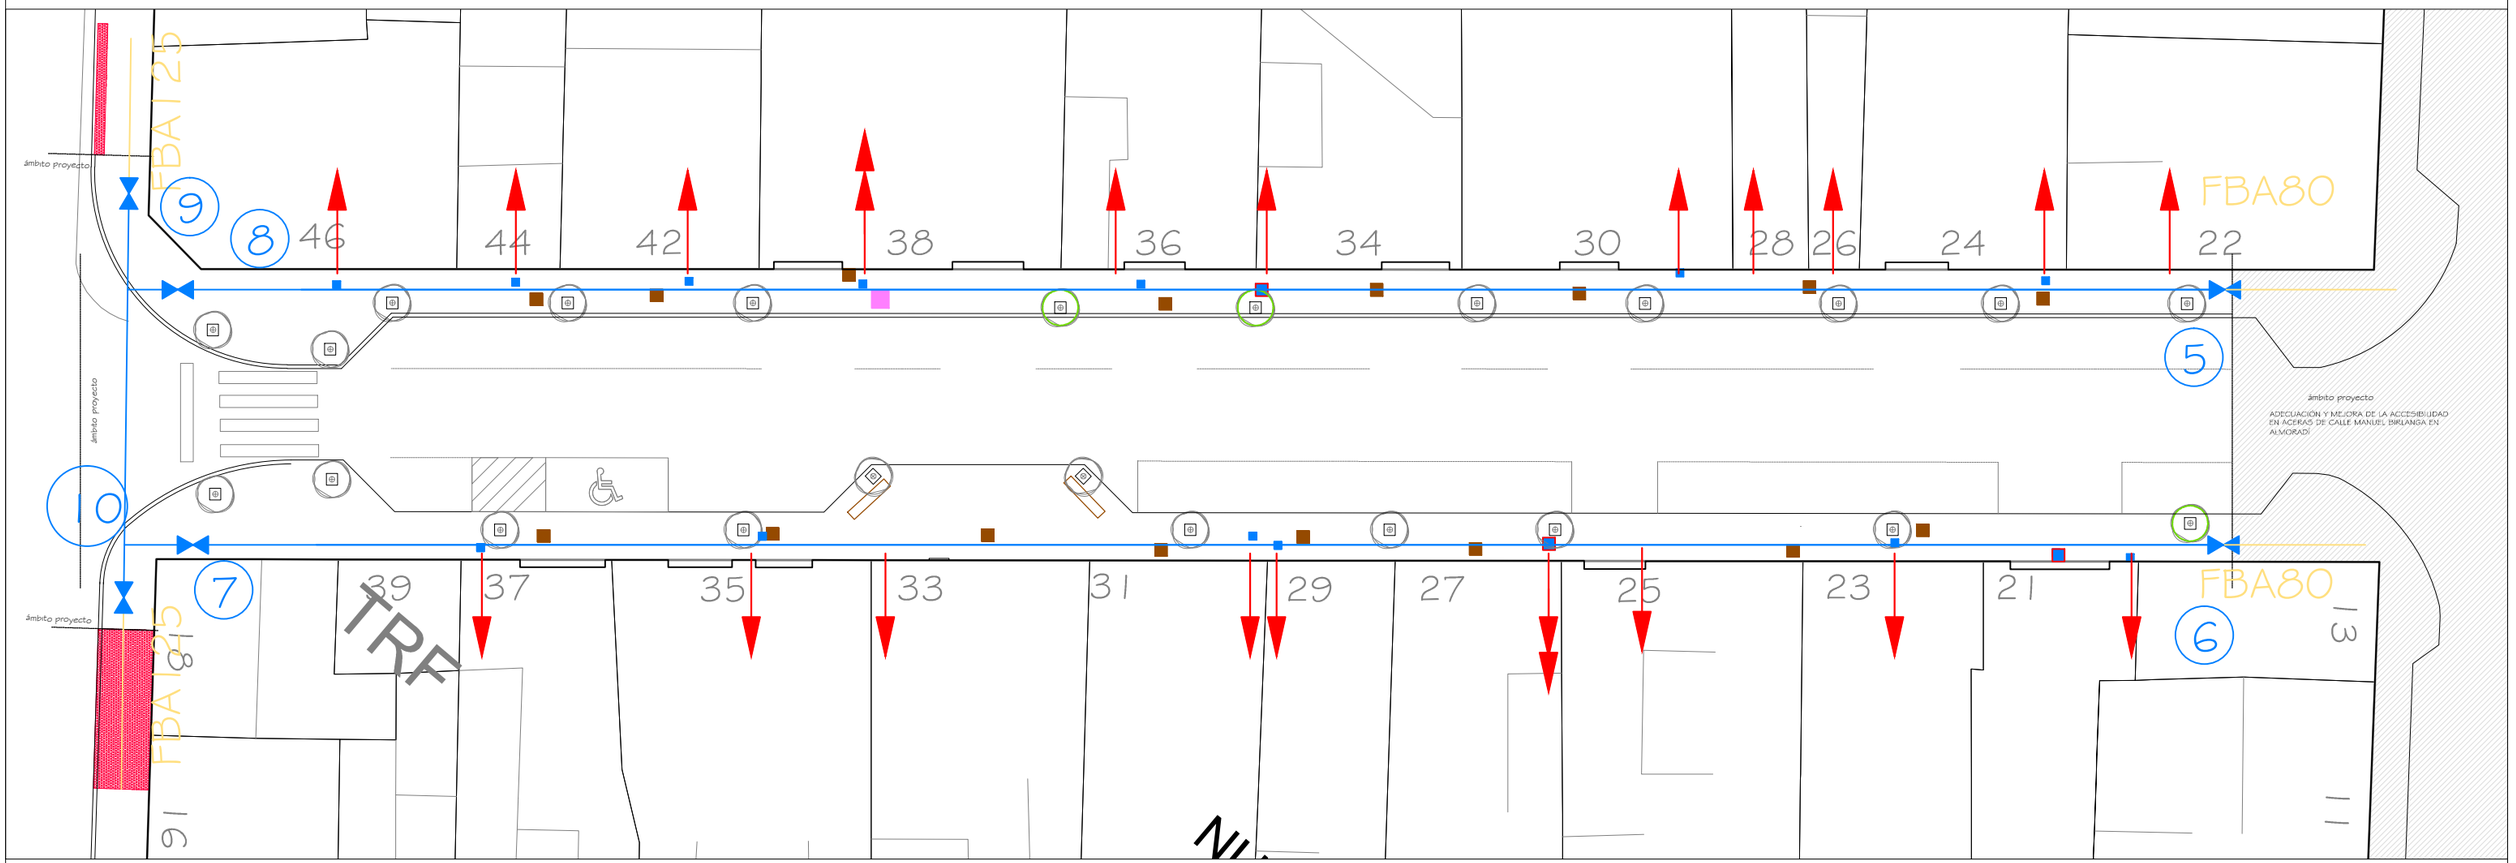

AYUNTAMIENTO DE ALMORADÍ

ALBERTO VILELLA SORIANO
ARQUITECTO 06441 COACV
C/ VIRGEN DEL PILAR, 2, 5ºA.
03601 - ALMORADÍ
Tel. 607 908 019
E-mail: arqui_vilella@yahoo.es

PROYECTO BÁSICO Y DE EJECUCIÓN
MEJORA DE LA ACCESIBILIDAD PEATONAL Y ESCENA URBANA EN EL ENTORNO DEL TEATRO CORTÉS Y del MUSEO DEL TERREMOTO

SITUACIÓN
C/ COMUNIDAD VALENCIANA, 13 (Teatro Cortés)
C/ LA REINA, 33 (Museo del Terremoto)
03160 ALMORADÍ (ALICANTE)

MAYO 2026
REF 0826

VERSIÓN 20260618
ESCALA 1/250

PLANO
ÁMBITO MUSEO DEL TERREMOTO
C/ LA REINA. TRAMO 2
RED AGUA POTABLE


Nº. **2.06**

EMPALME B.E.J.M.

VÁLVULA DE COMPUERTA B.B.

BRIDA UNIVERSAL



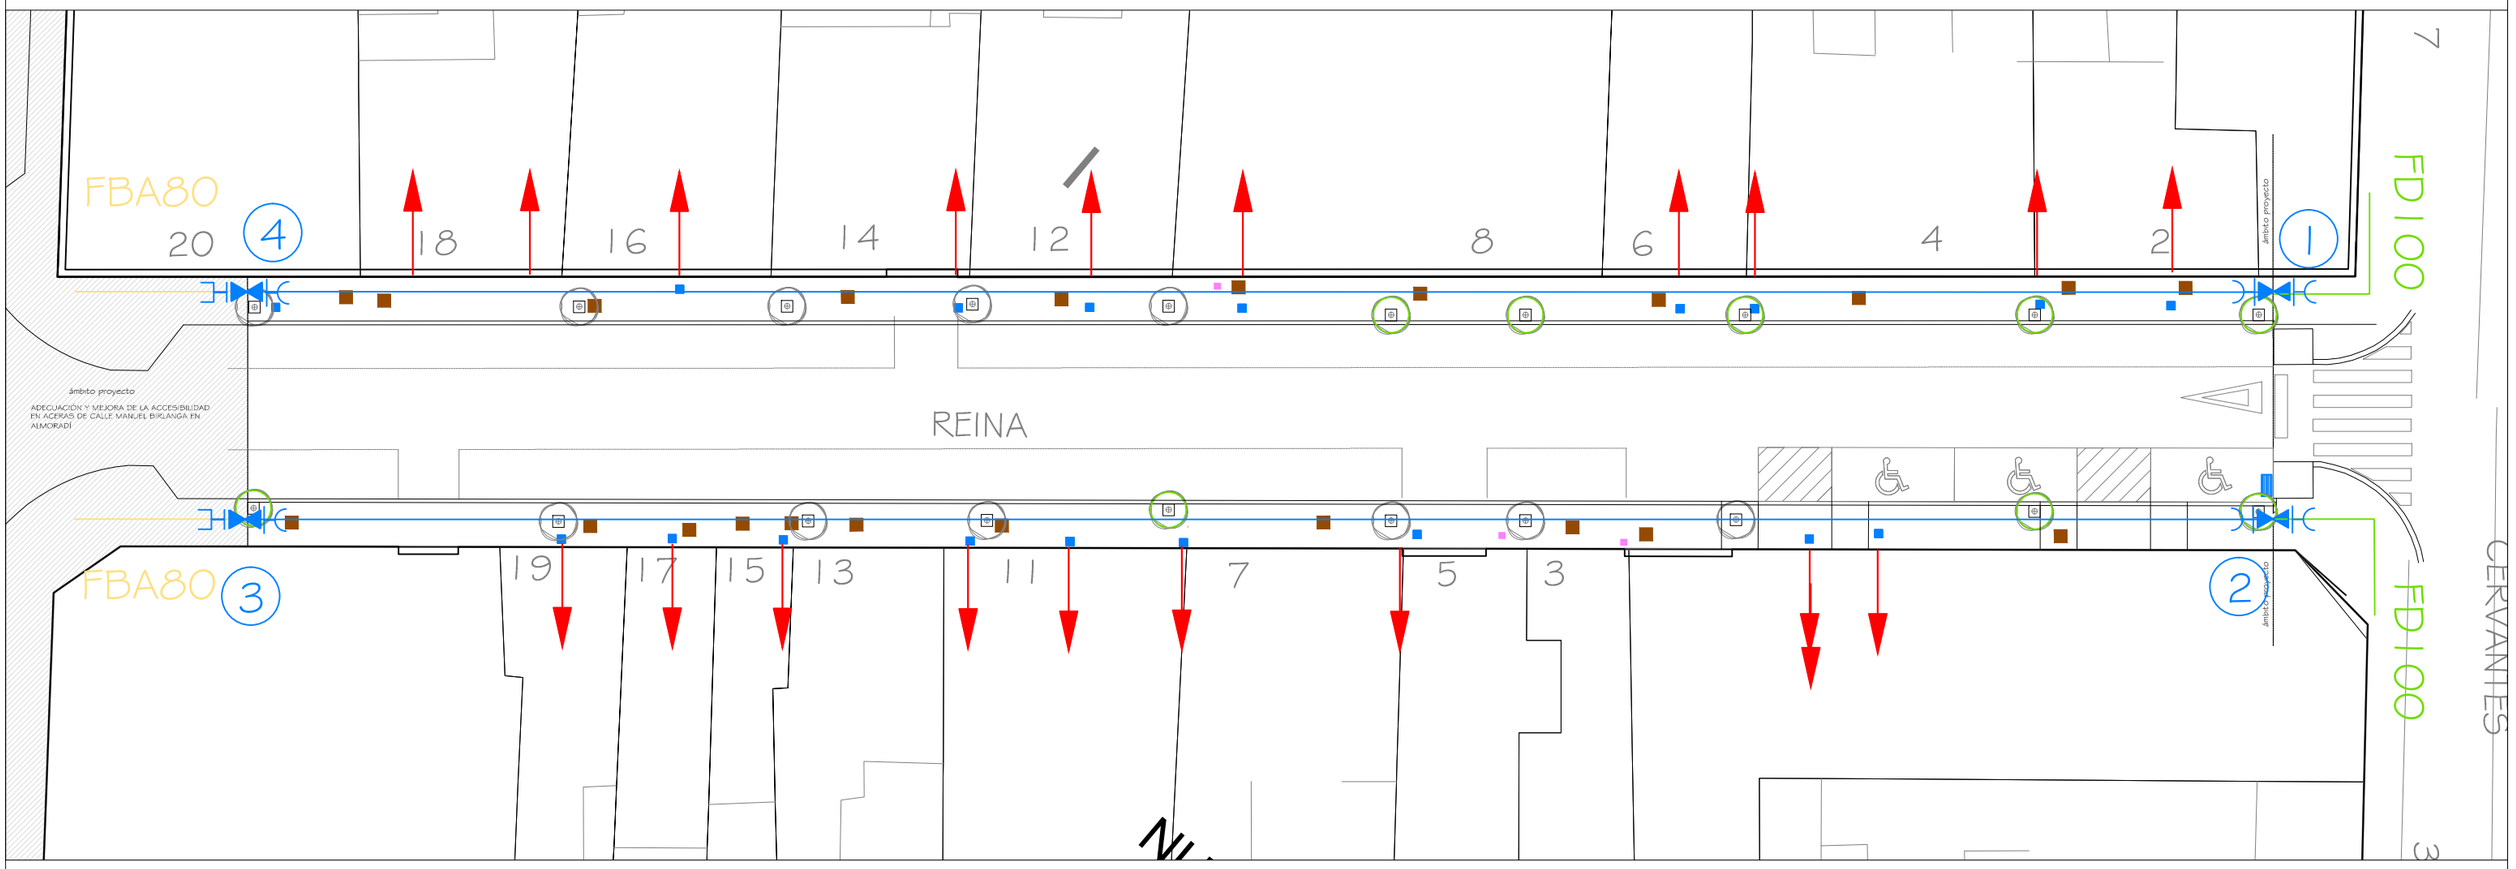

AYUNTAMIENTO DE ALMORADÍ

ALBERTO VILELLA SORIANO
ARQUITECTO 06441 COACV
C/ VIRGEN DEL PILAR, 2, 5ºA.
03601 - ALMORADÍ
Tel. 607 908 019
E-mail: arqui_vilella@yahoo.es

PROYECTO BÁSICO Y DE EJECUCIÓN

MEJORA DE LA ACCESIBILIDAD PEATONAL Y ESCENA URBANA EN EL ENTORNO DEL TEATRO CORTÉS Y del MUSEO DEL TERREMOTO

SITUACIÓN

C/ COMUNIDAD VALENCIANA, 13 (Teatro Cortés)

C/ LA REINA, 33 (Museo del Terremoto)

03160 ALMORADÍ (ALICANTE)

MAYO 2026

REF 0826

VERSIÓN 20260618

ESCALA 1/250

PLANO

ÁMBITO MUSEO DEL TERREMOTO
C/ LA REINA. TRAMO 1
RED DE AGUA POTABLE. DESPIECE


Nº. **2.07**

EMPALME B.E.J.M.

VÁLVULA DE COMPUERTA B.B.

BRIDA UNIVERSAL



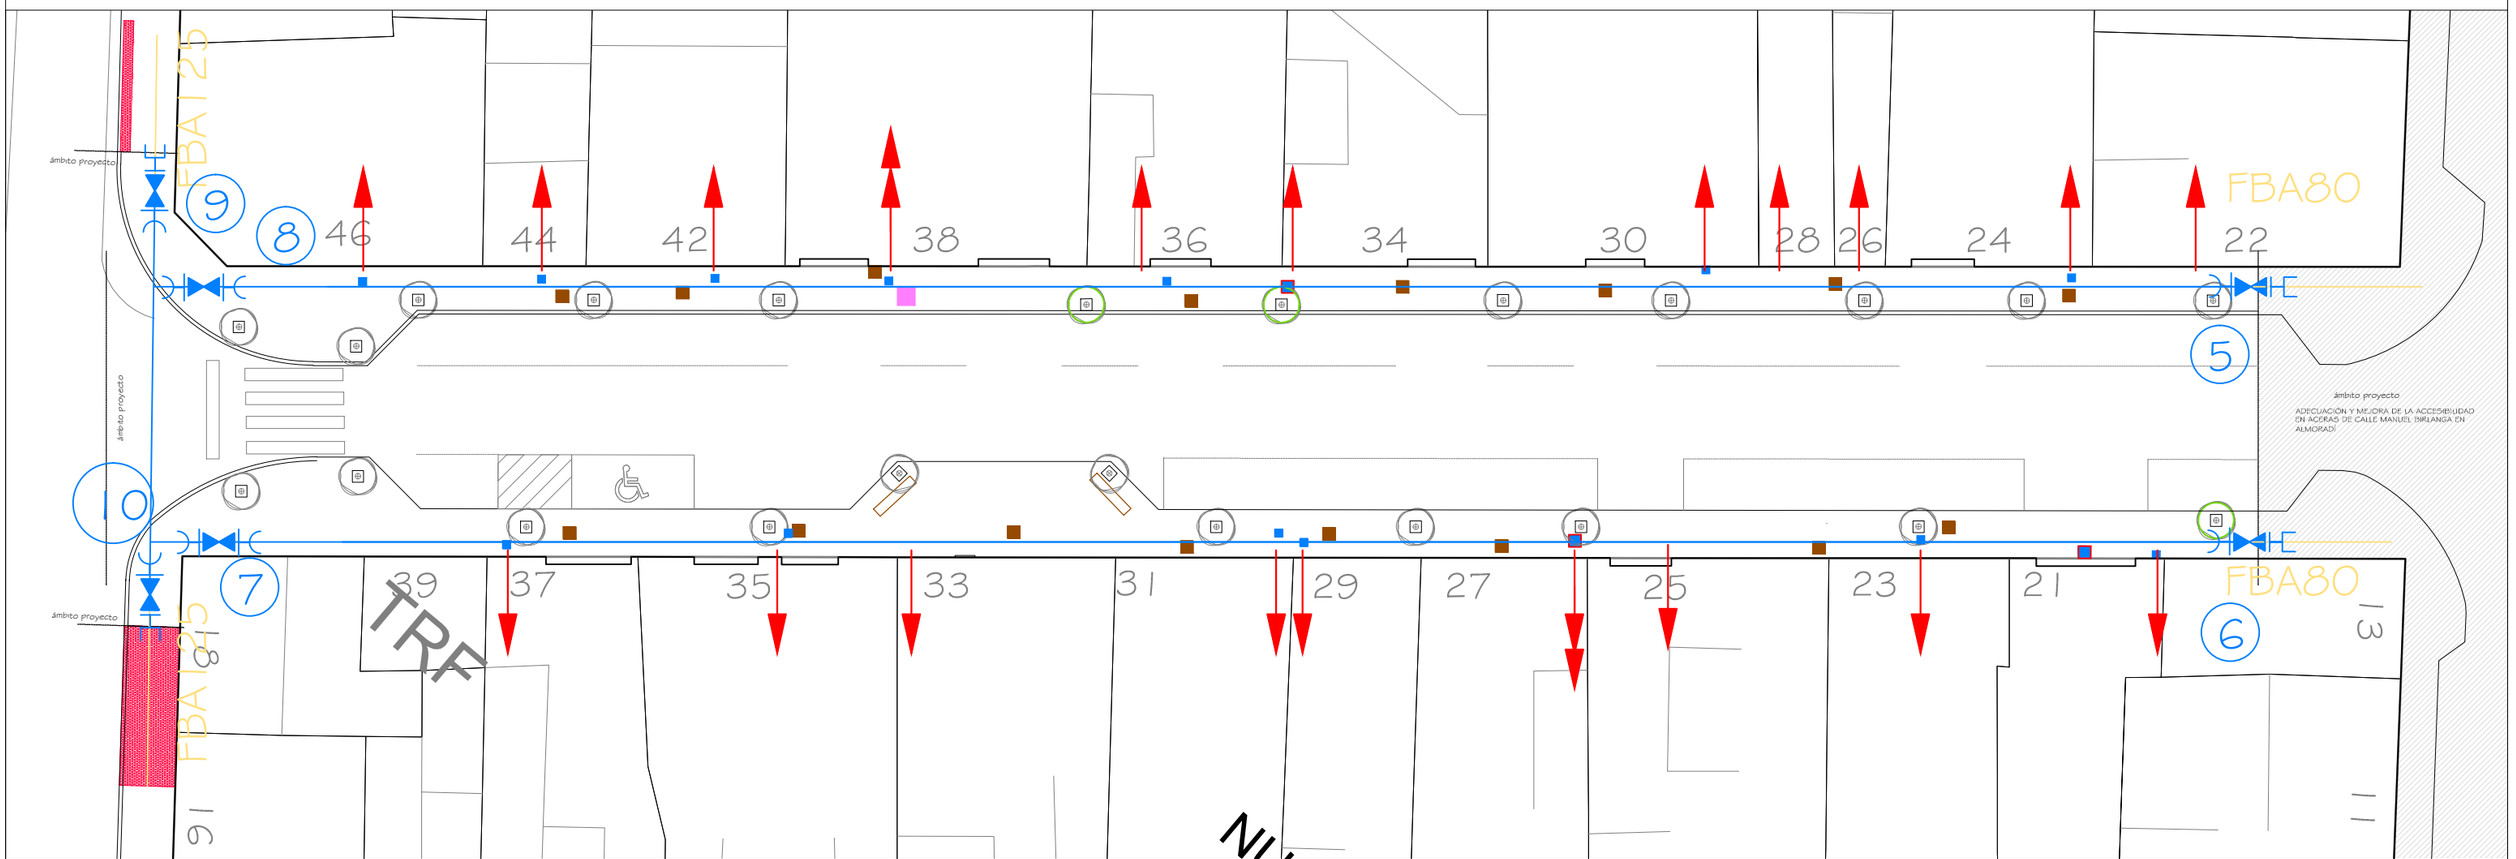

AYUNTAMIENTO DE ALMORADÍ

ALBERTO VILELLA SORIANO
ARQUITECTO 06441 COACV
C/ VIRGEN DEL PILAR, 2, 5ºA.
03601 - ALMORADÍ
Tel. 607 908 019
E-mail: arqui_vilella@yahoo.es

PROYECTO BÁSICO Y DE EJECUCIÓN

MEJORA DE LA ACCESIBILIDAD PEATONAL Y ESCENA URBANA EN EL ENTORNO DEL TEATRO CORTÉS Y del MUSEO DEL TERREMOTO

SITUACIÓN

C/ COMUNIDAD VALENCIANA, 13 (Teatro Cortés)
C/ LA REINA, 33 (Museo del Terremoto)
03160 ALMORADÍ (ALICANTE)

MAYO 2026

REF 0826

VERSIÓN 20260618

ESCALA 1/250

PLANO


ÁMBITO MUSEO DEL TERREMOTO
C/ LA REINA. TRAMO 2
RED DE AGUA POTABLE. DESPIECE

Nº.

2.08


DETALLE ACOMETIDA

ACOMETIDA	ARQUETA	TAPA
25	30x30	30x30
32	30x30	30x30
40	40x40	40x40
50	40x40	40x40
63	40x40	40x40
75	40x40	40x40

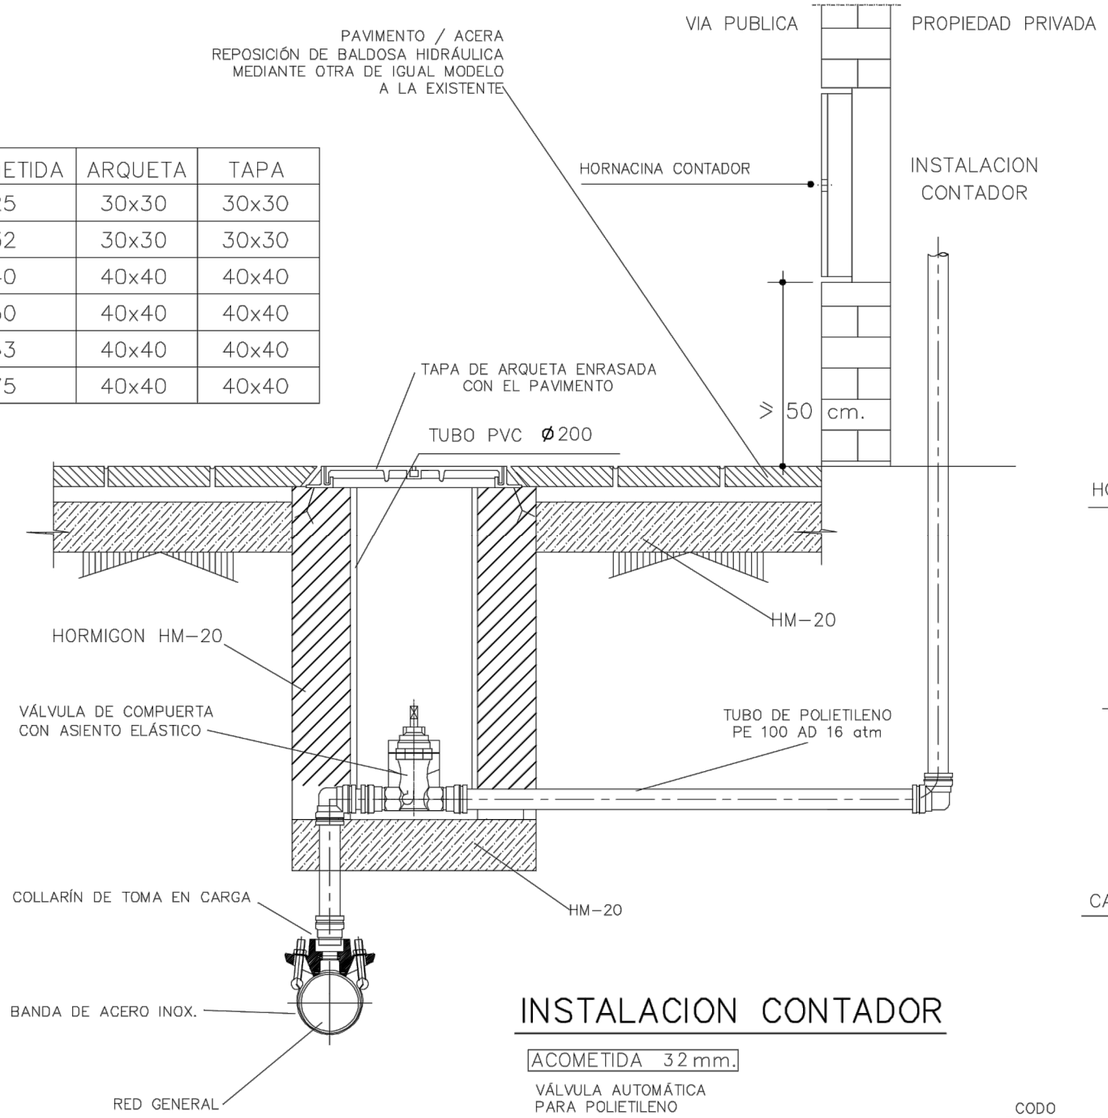


ARQUETA VÁLVULAS

NOTA = LAS COTAS EN METROS

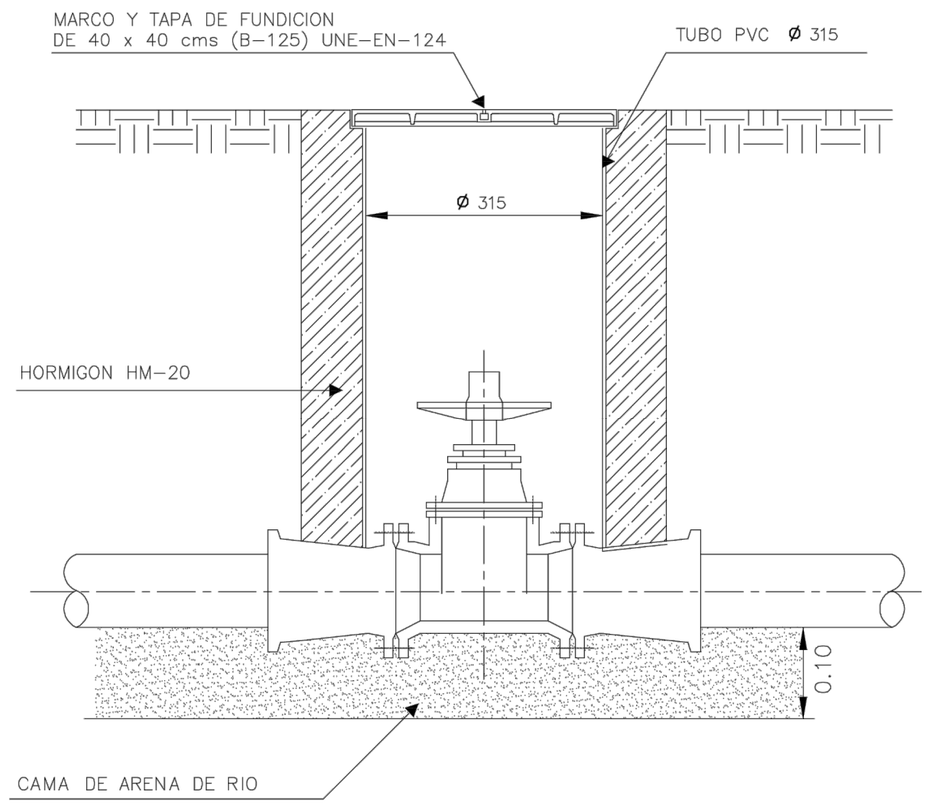


INSTALACION CONTADOR

ACOMETIDA 32 mm.

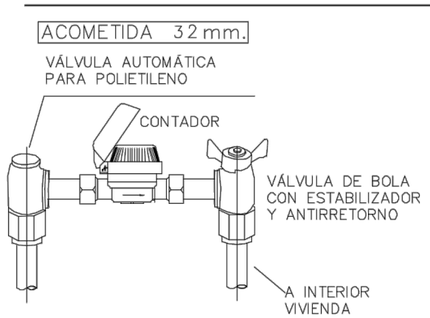

ACOMETIDAS > 32 mm.

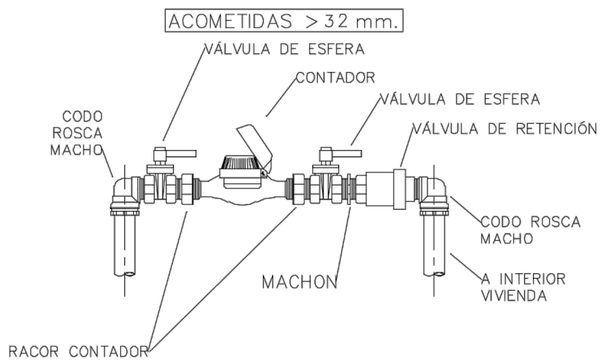

AYUNTAMIENTO DE ALMORADÍ

ALBERTO VILELLA SORIANO
ARQUITECTO 06441 COACV
C/ VIRGEN DEL PILAR, 2, 5ºA.
03601 - ALMORADÍ
Tel. 607 908 019
E-mail: arqui_vilella@yahoo.es

PROYECTO BÁSICO Y DE EJECUCIÓN

MEJORA DE LA ACCESIBILIDAD PEATONAL Y ESCENA URBANA EN EL ENTORNO DEL TEATRO CORTÉS Y del MUSEO DEL TERREMOTO

SITUACIÓN: C/ COMUNIDAD VALENCIANA, 13 (Teatro Cortés) / C/ LA REINA, 33 (Museo del Terremoto) / 03160 ALMORADÍ (ALICANTE)

MAYO 2026

REF 0826

VERSIÓN 20260618


ESCALA S/E

PLANO


ÁMBITO MUSEO DEL TERREMOTO C/ LA REINA. RED DE AGUA POTABLE. DETALLES

Nº. **2.09**

DETALLE ZANJA EN CALZADA CON PAVIMENTO EXISTENTE

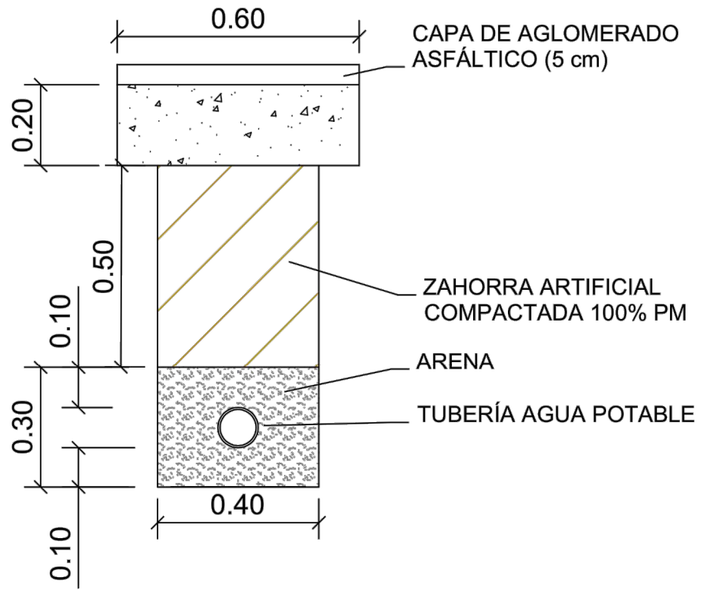


DETALLE ZANJA EN ACERA

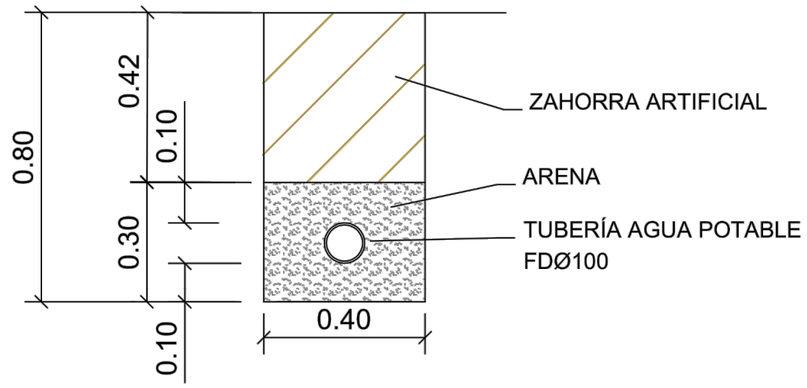

Tipo Suministro	Diámetro Nominal	Longitud Contador (mm)	Longitud Contador + Piezas Emplazamiento (mm)	Conexiones necesarias para instalar emplazamiento contador	Dimensiones interiores mínimas libres armario emplazamiento (cm)	Dimensiones Registro Armario (cm)
					Alto x Largo x Prof.	Alto x Largo
Agua Potable	13	115		R/H 3/4" y 7/8"	40x60x40	40x60
	20	190		R/H 1		
	25	260		R/H 1" 1/4		
	30	260		R/H 1" 1/2	50x80x40	50x80
	40	300		R/H 2	60x80x60	60x80
	50	300	950	Bridas PN16	60x120x60	60x100
	65	300				
	80	300	1000		80x120x60	80x100
Contra Incendios	65	200	650		60x100x60	60x80
	80	225				
NOTA:	El eje horizontal del emplazamiento del contador debe estar en la mitad inferior del armario. Los contadores deberán quedar totalmente horizontales.					

SANEAMIENTO
IMBORNAL
TUBERÍA PVC Ø200mm SN8



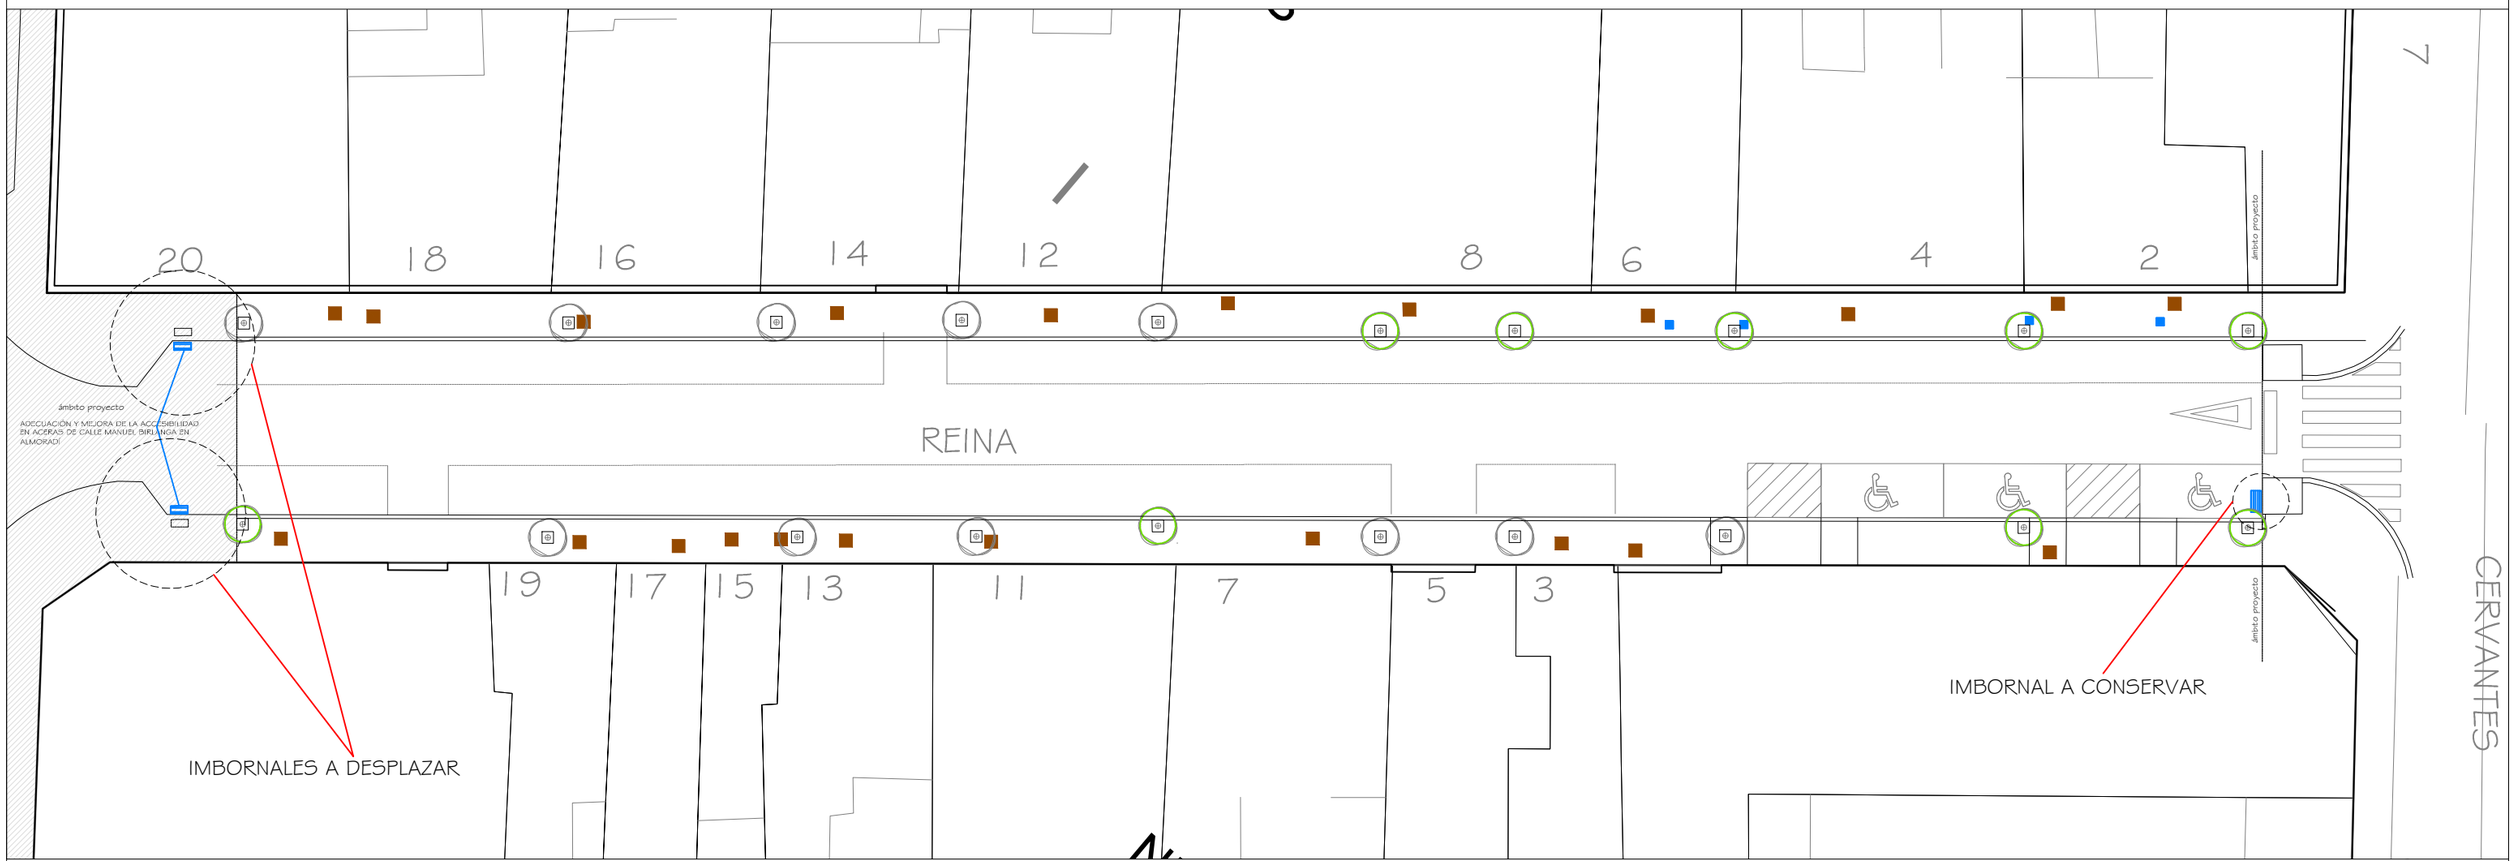

AYUNTAMIENTO DE ALMORADÍ

ALBERTO VILELLA SORIANO
ARQUITECTO 06441 COACV
C/ VIRGEN DEL PILAR, 2, 5ºA,
03601 - ALMORADÍ
Tel. 607 908 019
E-mail: arqui_vilella@yahoo.es

PROYECTO BÁSICO Y DE EJECUCIÓN
MEJORA DE LA ACCESIBILIDAD PEATONAL Y ESCENA URBANA EN EL ENTORNO DEL TEATRO CORTÉS Y del MUSEO DEL TERREMOTO

SITUACIÓN
C/ COMUNIDAD VALENCIANA, 13 (Teatro Cortés)
C/ LA REINA, 33 (Museo del Terremoto)
03160 ALMORADÍ (ALICANTE)

MAYO 2026
REF 0826


VERSIÓN 20260618
ESCALA 1/250

PLANO
ÁMBITO MUSEO DEL TERREMOTO
C/ LA REINA. TRAMO 1
RED DE PLUVIALES

Nº.
2.11

SANEAMIENTO
IMBORNAL
TUBERÍA PVC Ø200mm SN8



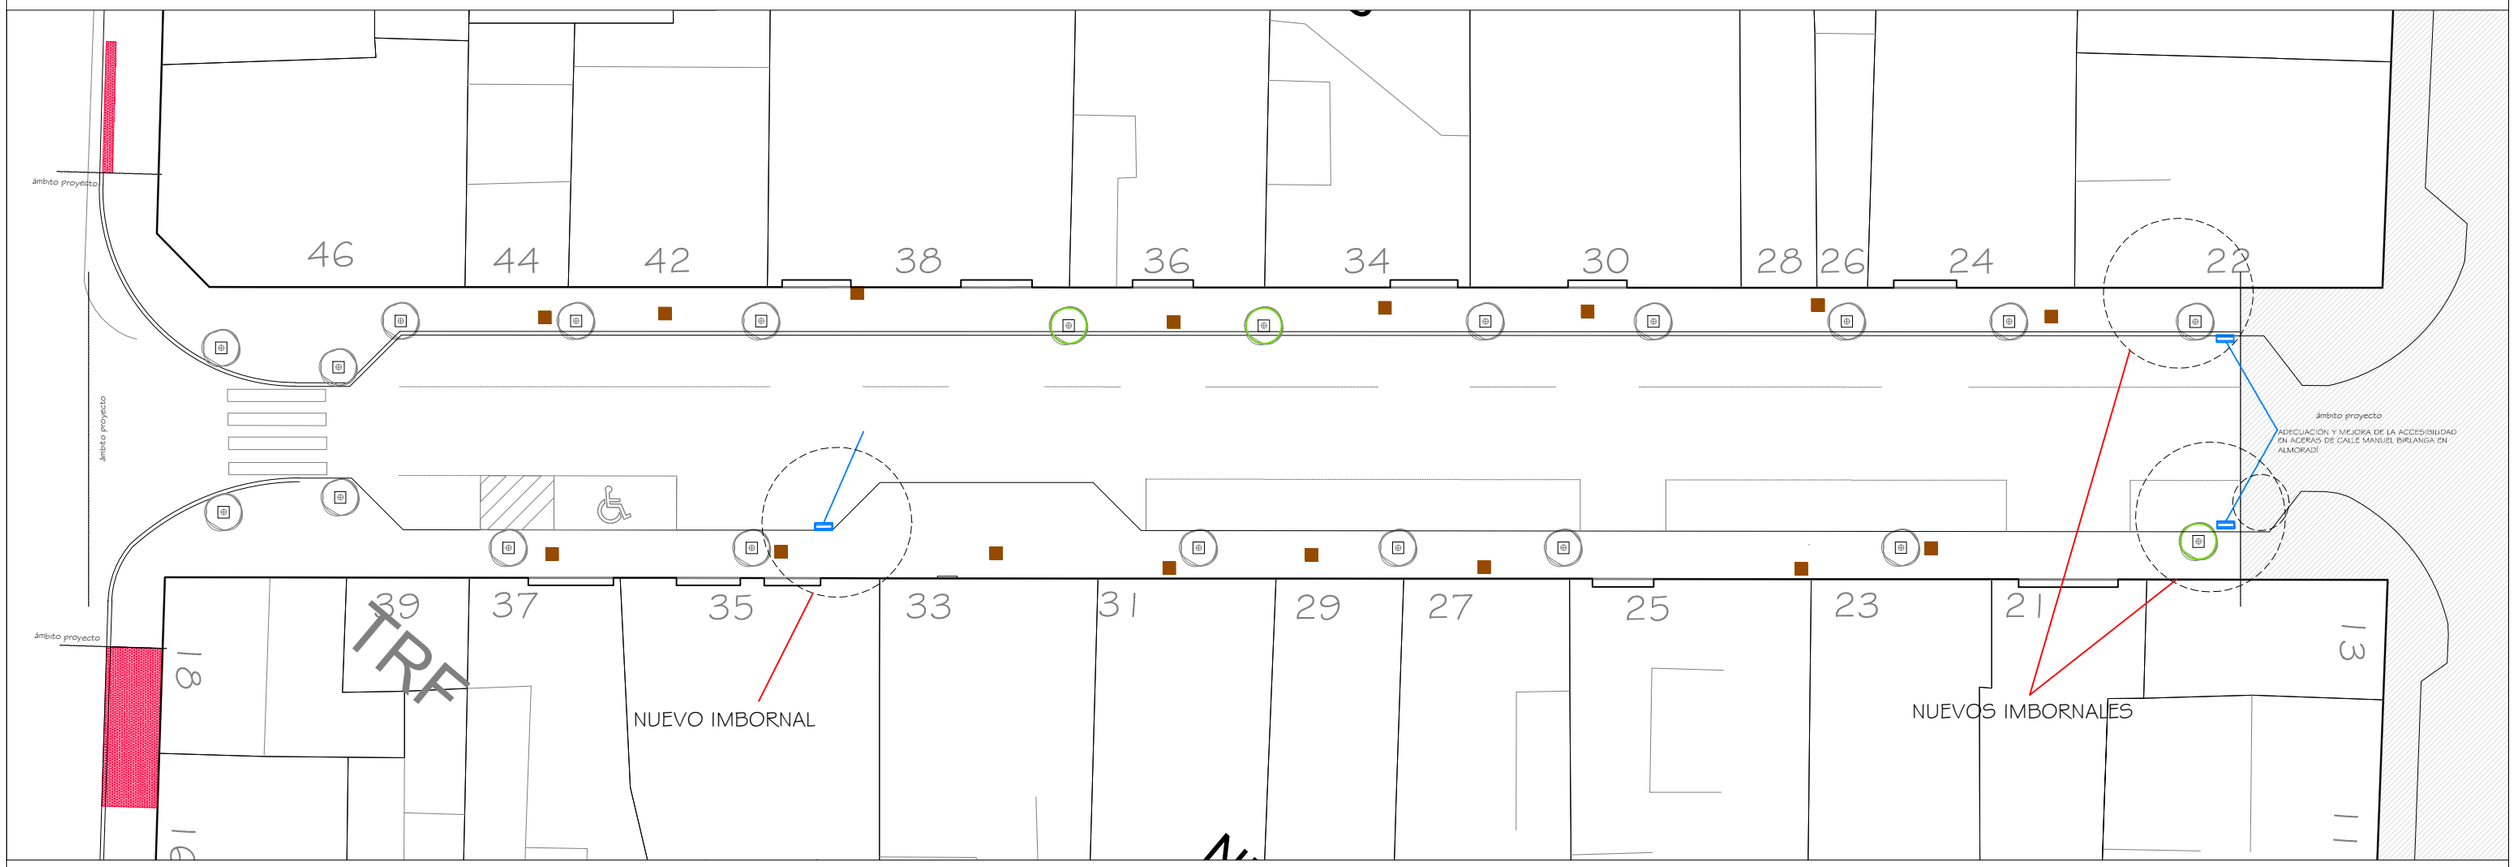

AYUNTAMIENTO DE ALMORADÍ

ALBERTO VILELLA SORIANO
ARQUITECTO 06441 COACV
C/ VIRGEN DEL PILAR, 2, 5ºA.
03601 - ALMORADÍ
Tel. 607 908 019
E-mail: arqui_vilella@yahoo.es

PROYECTO BÁSICO Y DE EJECUCIÓN

MEJORA DE LA ACCESIBILIDAD PEATONAL Y ESCENA URBANA EN EL ENTORNO DEL TEATRO CORTÉS Y del MUSEO DEL TERREMOTO

SITUACIÓN
C/ COMUNIDAD VALENCIANA, 13 (Teatro Cortés)
C/ LA REINA, 33 (Museo del Terremoto)
03160 ALMORADÍ (ALICANTE)

MAYO 2026
REF 0826


VERSIÓN 20260618
ESCALA 1/250

PLANO
ÁMBITO MUSEO DEL TERREMOTO
C/ LA REINA. TRAMO 2
RED DE PLUVIALES

Nº.
2.12


RED DE PLUVIALES BAJO CALZADA
DETALLE ZANJA ACOMETIDA IMBORNALES

E 1/15

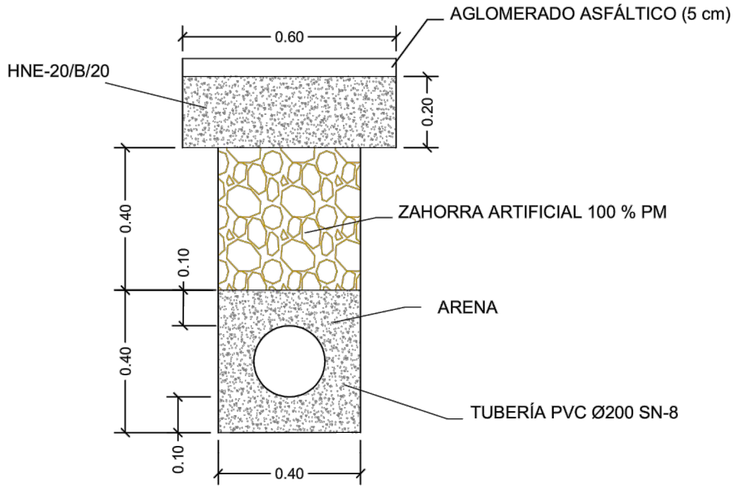



RED DE PLUVIALES BAJO ACERA
DETALLE ZANJA ACOMETIDA IMBORNALES

E 1/15

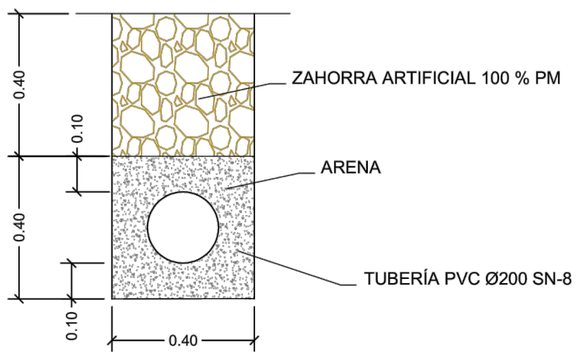

DETALLE IMBORNAL
E 1:20

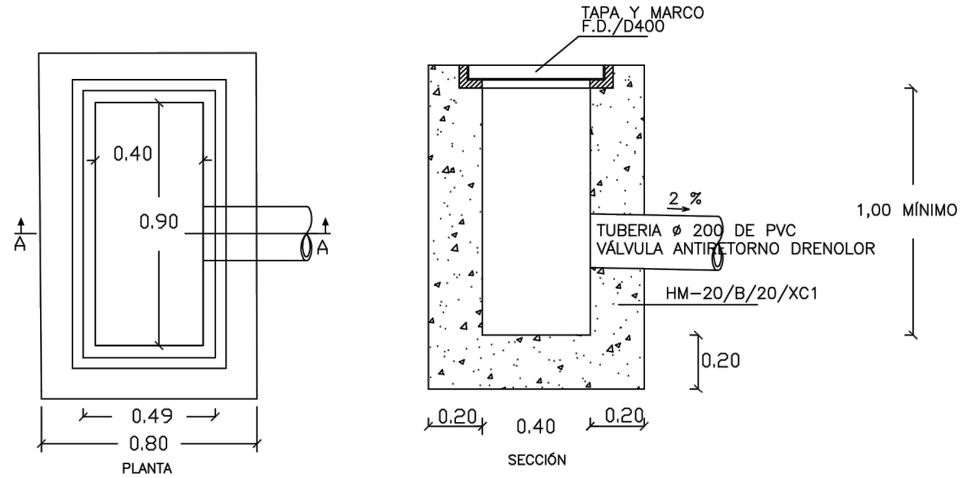

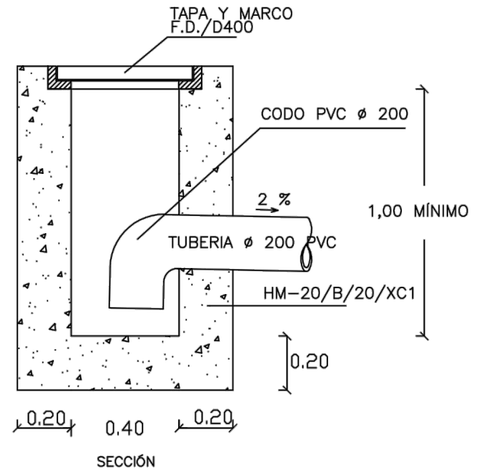

AYUNTAMIENTO DE ALMORADÍ

ALBERTO VILELLA SORIANO
ARQUITECTO 06441 COACV
C/ VIRGEN DEL PILAR, 2, 5ºA,
03601 - ALMORADÍ
Tel. 607 908 019
E-mail: arqui_vilella@yahoo.es

PROYECTO BÁSICO Y DE EJECUCIÓN

MEJORA DE LA ACCESIBILIDAD PEATONAL Y ESCENA URBANA EN EL ENTORNO DEL TEATRO CORTÉS Y del MUSEO DEL TERREMOTO

SITUACIÓN

C/ COMUNIDAD VALENCIANA, 13 (Teatro Cortés)
C/ LA REINA, 33 (Museo del Terremoto)
03160 ALMORADÍ (ALICANTE)

MAYO 2026

REF 0826

VERSIÓN 20260618

ESCALA S/E

PLANO


ÁMBITO MUSEO DEL TERREMOTO
C/ LA REINA.
RED DE PLUVIALES. DETALLES

Nº. **2.13**

ARQUETA ALUMBRADO PÚBLICO

CANALIZACIÓN ALUMBRADO PÚBLICO
2 TUBOS CORRUGADOS PE Ø90mm - 28J



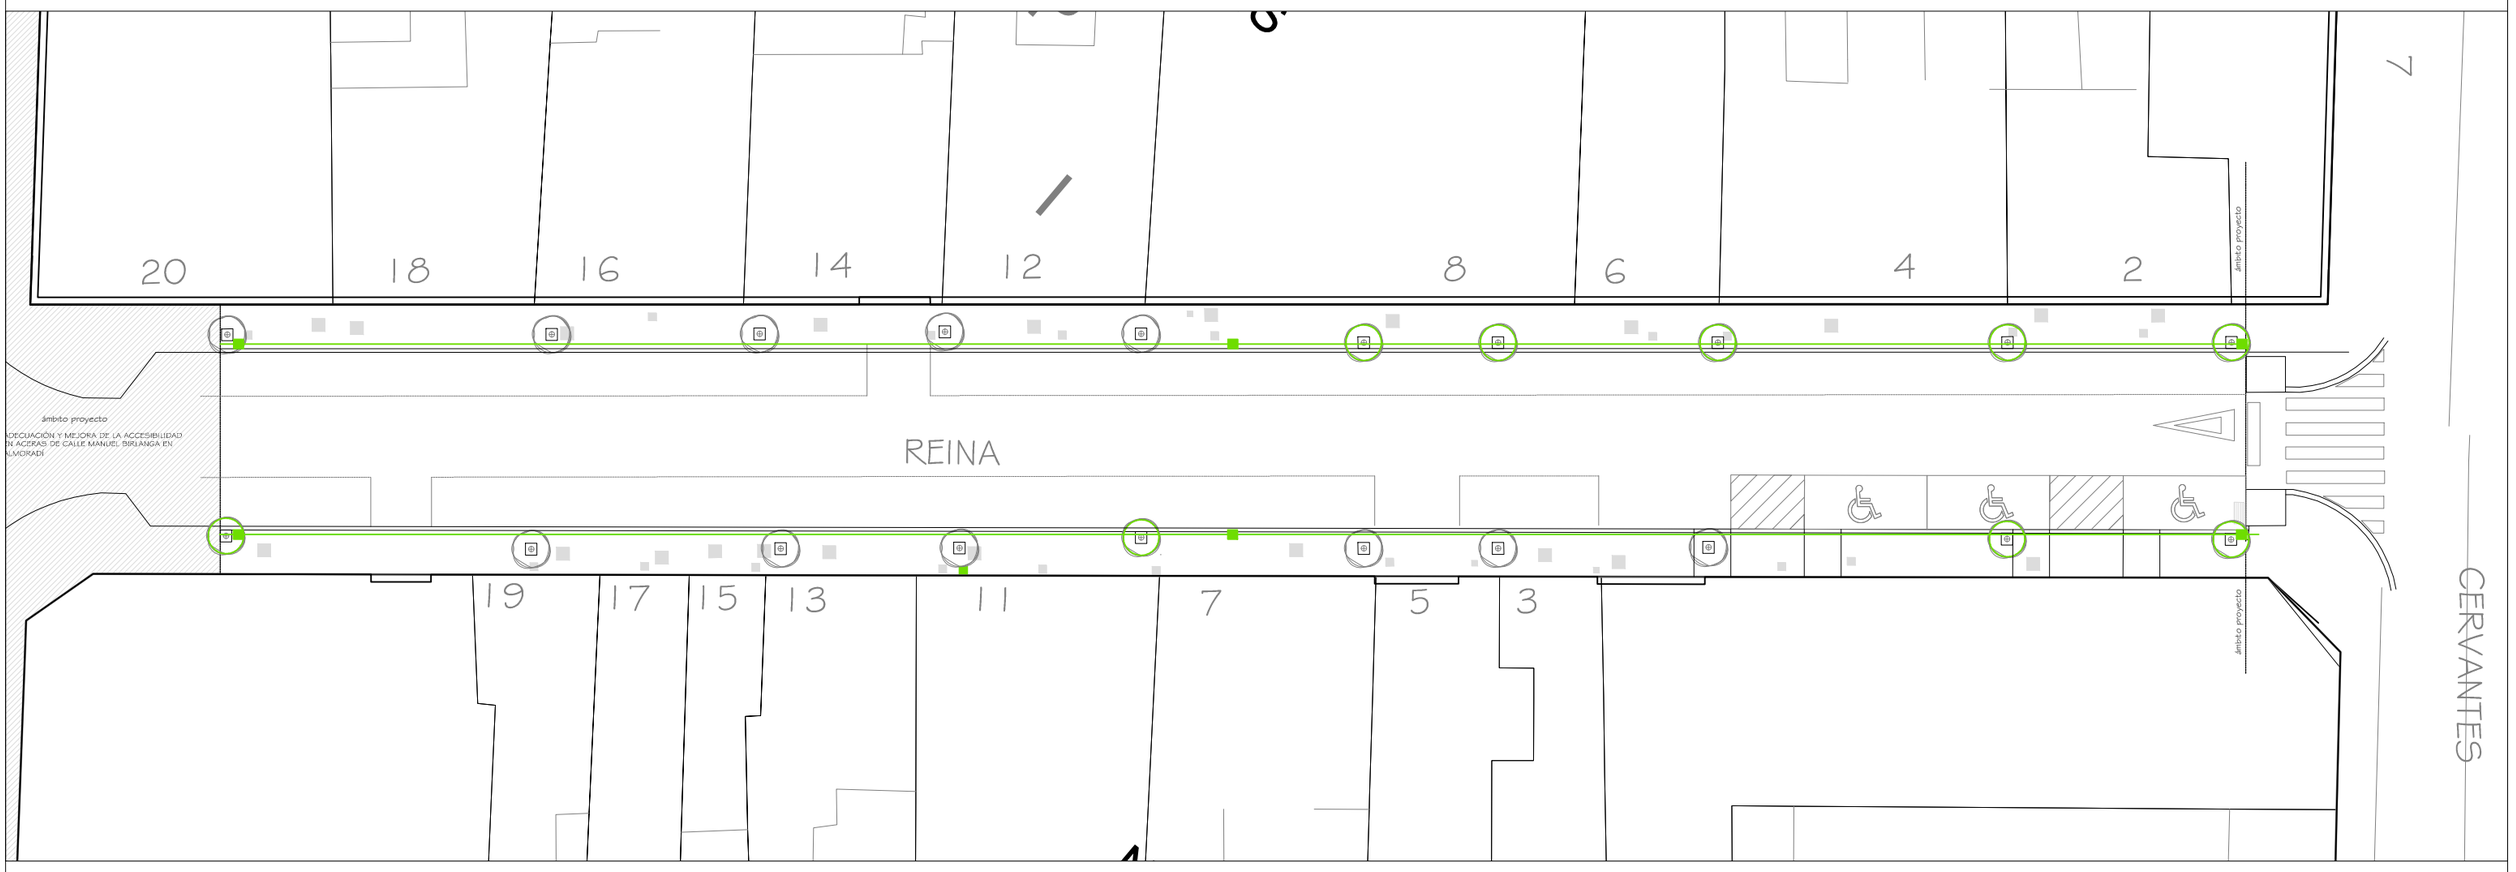

AYUNTAMIENTO DE ALMORADÍ

ALBERTO VILELLA SORIANO
ARQUITECTO 06441 COACV
C/ VIRGEN DEL PILAR, 2, 5ºA.
03601 - ALMORADÍ
Tel. 607 908 019
E-mail: arqui_vilella@yahoo.es

PROYECTO BÁSICO Y DE EJECUCIÓN

MEJORA DE LA ACCESIBILIDAD PEATONAL Y ESCENA URBANA EN EL ENTORNO DEL TEATRO CORTÉS Y del MUSEO DEL TERREMOTO

SITUACIÓN
C/ COMUNIDAD VALENCIANA, 13 (Teatro Cortés)
C/ LA REINA, 33 (Museo del Terremoto)
03160 ALMORADÍ (ALICANTE)

MAYO 2026

REF 0826

VERSIÓN 20260618

ESCALA 1/250

PLANO
ÁMBITO MUSEO DEL TERREMOTO
C/ LA REINA. TRAMO 1
RED DE ALUMBRADO PÚBLICO

Nº. **2.14**

ARQUETA ALUMBRADO PÚBLICO

CANALIZACIÓN ALUMBRADO PÚBLICO
2 TUBOS CORRUGADOS PE Ø90mm - 28J





AYUNTAMIENTO DE ALMORADÍ

ALBERTO VILELLA SORIANO
ARQUITECTO 06441 COACV
C/ VIRGEN DEL PILAR, 2, 5ºA.
03601 - ALMORADÍ
Tel. 607 908 019
E-mail: arqui_vilella@yahoo.es

PROYECTO BÁSICO Y DE EJECUCIÓN

MEJORA DE LA ACCESIBILIDAD PEATONAL Y ESCENA URBANA EN EL ENTORNO DEL TEATRO CORTÉS Y del MUSEO DEL TERREMOTO

SITUACIÓN
C/ COMUNIDAD VALENCIANA, 13 (Teatro Cortés)
C/ LA REINA, 33 (Museo del Terremoto)
03160 ALMORADÍ (ALICANTE)

MAYO 2026

REF 0826

VERSIÓN 20260618


ESCALA 1/250

PLANO
ÁMBITO MUSEO DEL TERREMOTO
C/ LA REINA. TRAMO 2
RED DE ALUMBRADO PÚBLICO

Nº.
2.15


CANALIZACIÓN DE ALUMBRADO PÚBLICO
BAJO CALZADA

E 1/10

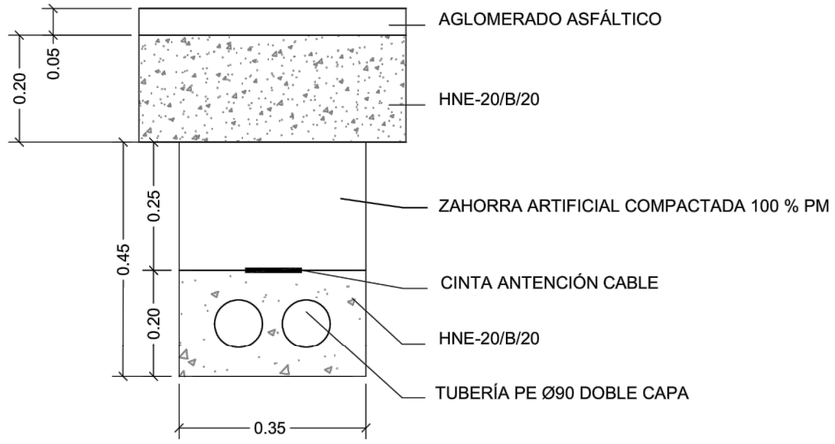


CANALIZACIÓN DE ALUMBRADO PÚBLICO
BAJO ACERA


E 1/10

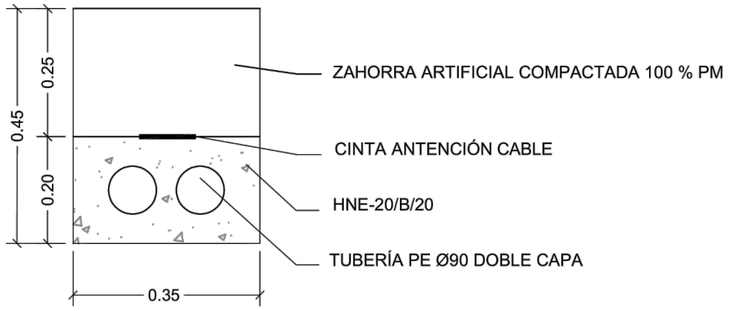

PLANTA

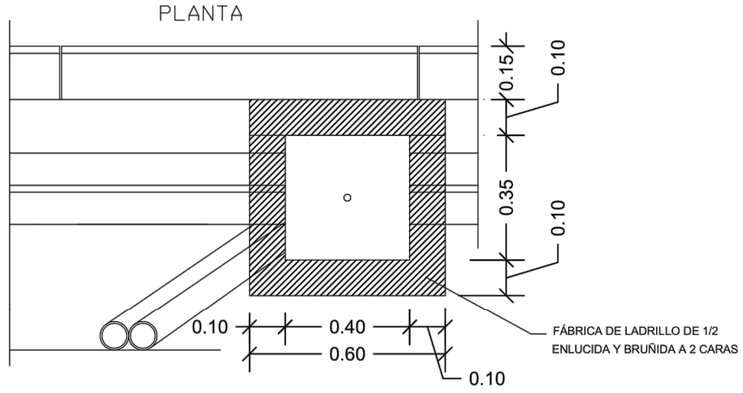

SECCIÓN

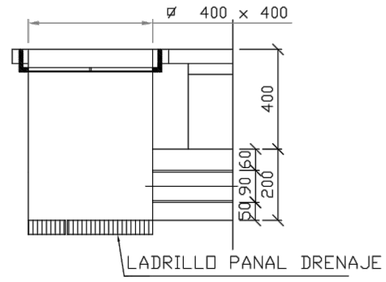

AYUNTAMIENTO DE ALMORADÍ

ALBERTO VILELLA SORIANO
ARQUITECTO 06441 COACV
C/ VIRGEN DEL PILAR, 2, 5ºA.
03601 - ALMORADÍ
Tel. 607 908 019
E-mail: arqui_vilella@yahoo.es

PROYECTO BÁSICO Y DE EJECUCIÓN

MEJORA DE LA ACCESIBILIDAD PEATONAL Y ESCENA URBANA EN EL ENTORNO DEL TEATRO CORTÉS Y del MUSEO DEL TERREMOTO

SITUACIÓN

C/ COMUNIDAD VALENCIANA, 13 (Teatro Cortés)
C/ LA REINA, 33 (Museo del Terremoto)
03160 ALMORADÍ (ALICANTE)

MAYO 2026

REF 0826

VERSIÓN 20260618

ESCALA S/E

PLANO

ÁMBITO MUSEO DEL TERREMOTO
C/ LA REINA.
RED DE ALUMBRADO PÚBLICO. DETALLES

Nº. **2.16**

AGUA POTABLE
SANEAMIENTO
ALUMBRADO PÚBLICO
GAS
BAJA TENSIÓN
TELECOMUNICACIONES
TELEFÓNICA
SEÑAL DE TRÁFICO
PAPELERA
BANCO
VALLA URBANA
PILONA

ÁRBOL EXISTENTE
LIGUSTRUM JAPONICUM

TEXTURAS EMPLEADAS

BORDILLO BICAPA 12/15x25x50
BORDILLO BICAPA 4/15x25x50 EN VADOS
TEXTURIZADO BOTONES 20x20x5 gris. Antracita
TEXTURIZADO BARRAS 40x40x5 gris. Antracita
BALDOSA 60x40x5 gris. Antracita
ADOQUÍN 24x16x5 gris. Antiporoso

NUEVO ÁRBOL
LIGUSTRUM JAPONICUM





AYUNTAMIENTO DE ALMORADÍ

ALBERTO VILELLA SORIANO
ARQUITECTO 06441 COACV
C/ VIRGEN DEL PILAR, 2, 5ºA.
03601 - ALMORADÍ
Tel. 607 908 019
E-mail: arqui_vilella@yahoo.es

PROYECTO BÁSICO Y DE EJECUCIÓN

MEJORA DE LA ACCESIBILIDAD PEATONAL Y ESCENA URBANA EN EL ENTORNO DEL TEATRO CORTÉS Y del MUSEO DEL TERREMOTO

SITUACIÓN
C/ COMUNIDAD VALENCIANA, 13 (Teatro Cortés)
C/ LA REINA, 33 (Museo del Terremoto)
03160 ALMORADÍ (ALICANTE)

MAYO 2026
REF 0826

VERSIÓN 20260618
ESCALA 1/250

PLANO
ÁMBITO MUSEO DEL TERREMOTO
C/ LA REINA. TRAMO 1
PAVIMENTACIÓN

Nº.
2.17

AGUA POTABLE
SANEAMIENTO
ALUMBRADO PÚBLICO
GAS
BAJA TENSIÓN
TELECOMUNICACIONES
TELEFÓNICA
SEÑAL DE TRÁFICO
PAPELERA
BANCO
VALLA URBANA
PILONA


ÁRBOL EXISTENTE
LIGUSTRUM JAPONICUM

TEXTURAS EMPLEADAS

BORDILLO BICAPA 12/15x25x50
BORDILLO BICAPA 4/15x25x50 EN VADOS
TEXTURIZADO BOTONES 20x20x5 gris. Antracita
TEXTURIZADO BARRAS 40x40x5 gris. Antracita
BALDOSA 60x40x5 gris. Antracita
ADOQUÍN 24x16x5 gris. Antiporoso

NUEVO ÁRBOL
LIGUSTRUM JAPONICUM



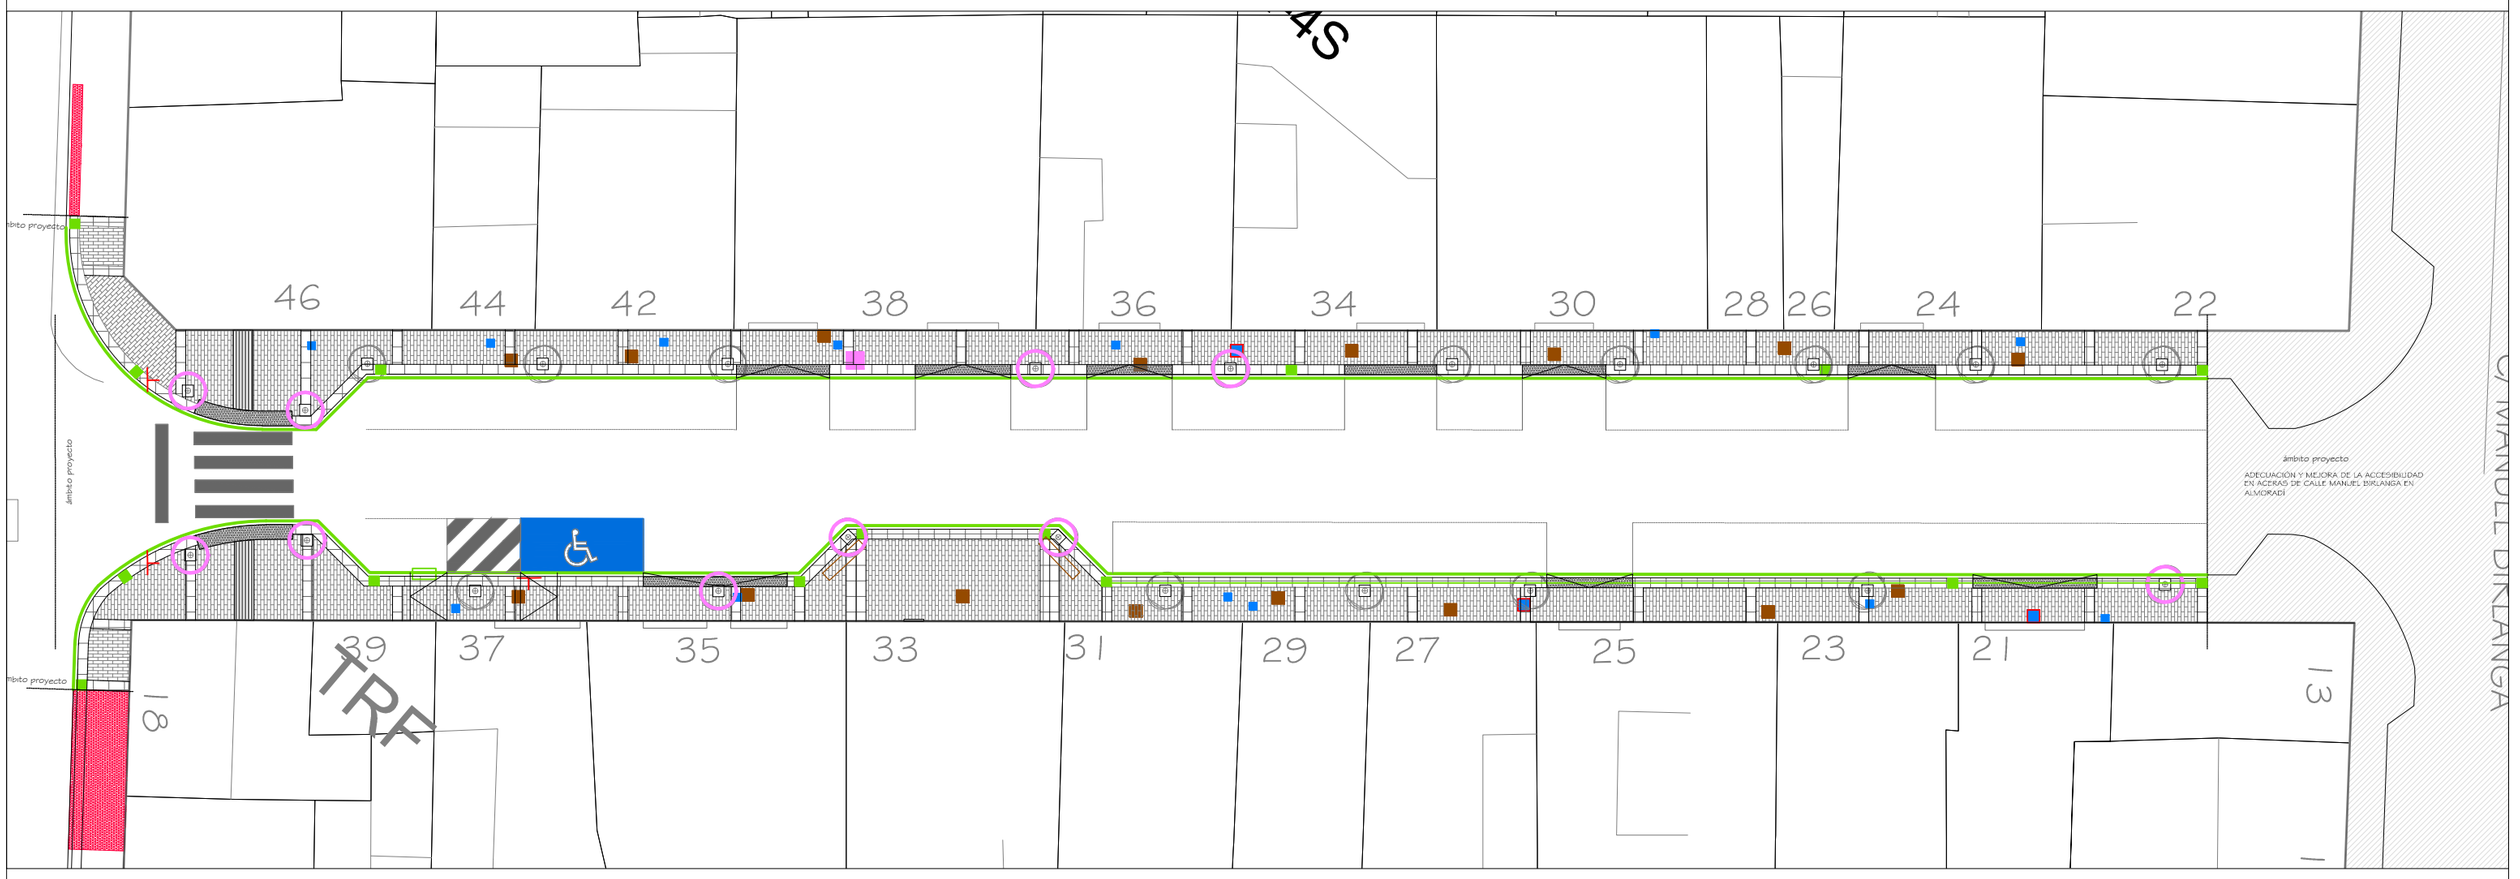

AYUNTAMIENTO DE ALMORADÍ

ALBERTO VILELLA SORIANO
ARQUITECTO 06441 COACV
C/ VIRGEN DEL PILAR, 2, 5ºA.
03601 - ALMORADÍ
Tel. 607 908 019
E-mail: arqui_vilella@yahoo.es

PROYECTO BÁSICO Y DE EJECUCIÓN

MEJORA DE LA ACCESIBILIDAD PEATONAL Y ESCENA URBANA EN EL ENTORNO DEL TEATRO CORTÉS Y del MUSEO DEL TERREMOTO

SITUACIÓN
C/ COMUNIDAD VALENCIANA, 13 (Teatro Cortés)
C/ LA REINA, 33 (Museo del Terremoto)
03160 ALMORADÍ (ALICANTE)


MAYO 2026
REF 0826

VERSIÓN 20260618
ESCALA 1/250

PLANO
ÁMBITO MUSEO DEL TERREMOTO
C/ LA REINA. TRAMO 2
PAVIMENTACIÓN


Nº.
2.18

Detalle de DESPIECE de
PATRÓN de ACERA

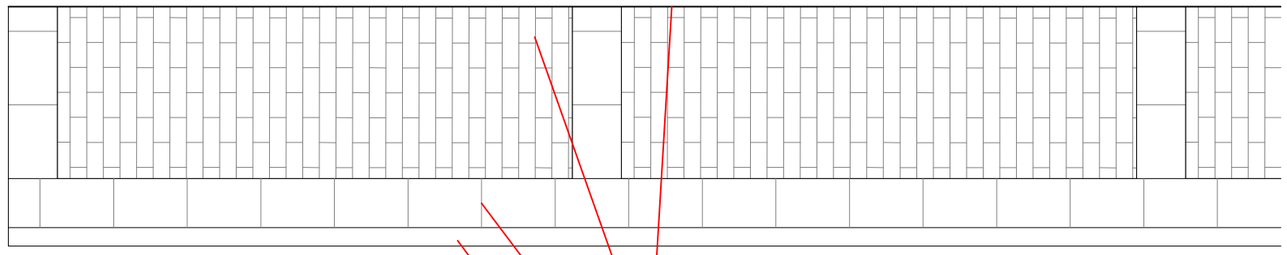

FACHADA
Entrepaño formado por Adoquín 24x16x5cm
con tratamiento superficial antiporoso
Encintado formado por baldosa 60x40x5cm
color antracita con tratamiento superficial antiporoso
Bordillo tipo C5, bicapa. 12/15x25x50cm
(en vados 4/15x20x50cm con pieza transición)


PAVIMENTO de AGLOMERADO

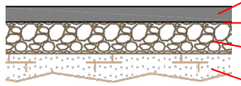


AC-16 SURF 50/70 S árido calizo 5cm
(0,6 kg/m2) RIEGO DE ADHERENCIA C60B3 ADH
ZAHORRA ARTIFICIAL ZA20 100% PM (10cm)
TERRENO NATURAL 100% PM

ACERA


Pavimento Acera
MORTERO DE CEMENTO M5 (3cm)
HORMIGÓN HNE-20/B/20 (15cm)
ZAHORRA ARTIFICIAL ZA20 100% PM (20cm)
TERRENO EXISTENTE 100% PM

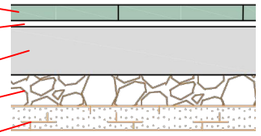

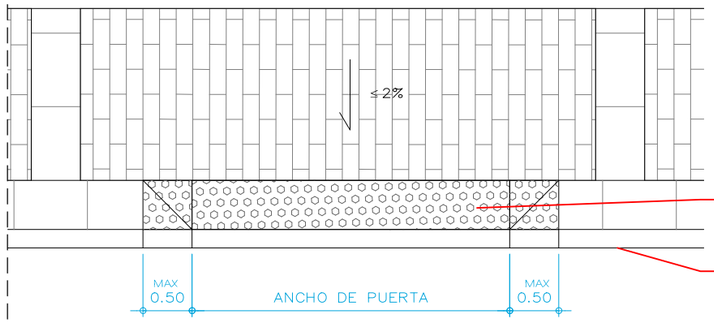


Detalle de formación de
VADOS

PAVIMENTO DIRECCIONAL BARRAS 40x40x5cm
color antracita/rojo
PAVIMENTO TACTIL BOTONES 20x20x5cm
color antracita/rojo
Bordillo tipo C5, bicapa. 12/15x25x50cm
(en vados 4/15x20x50cm con pieza transición)

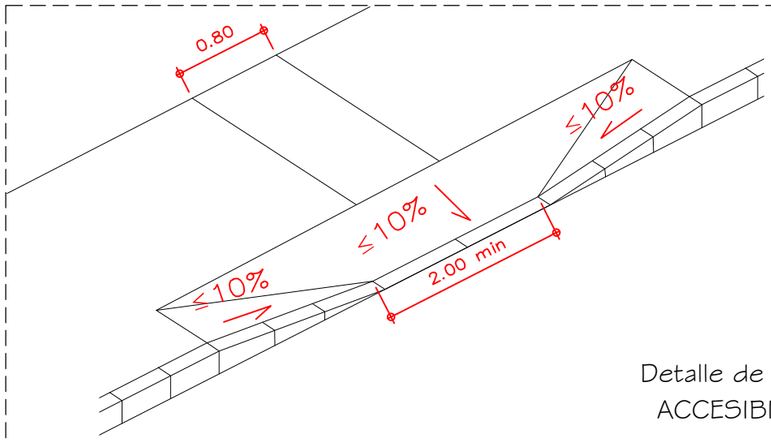

Detalle de formación de
ACCESIBILIDAD

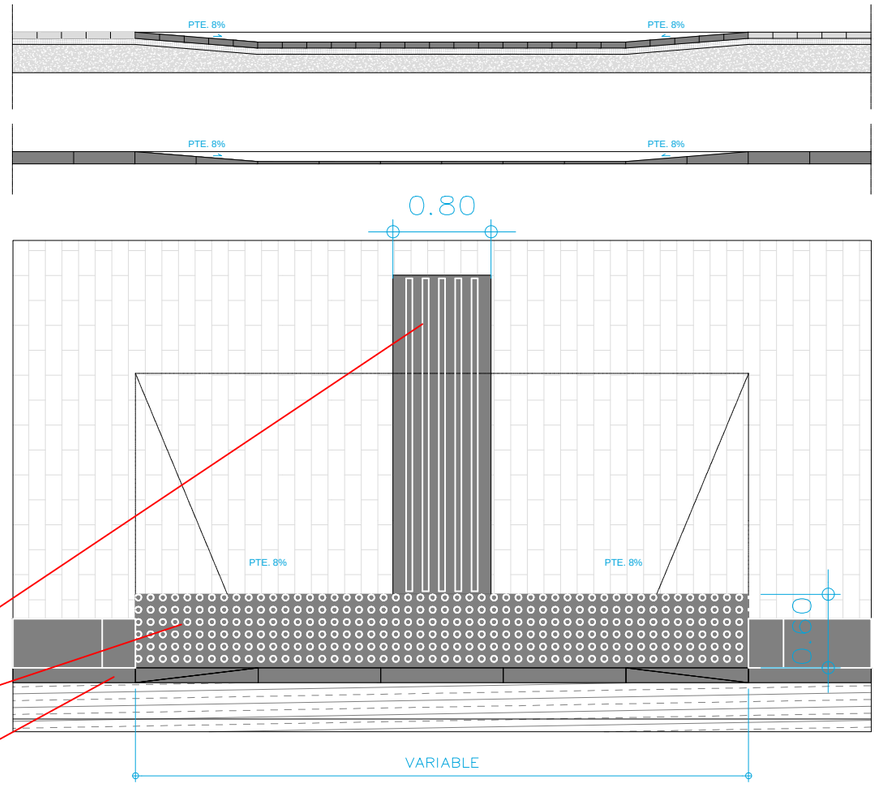

AYUNTAMIENTO DE ALMORADÍ

ALBERTO VILELLA SORIANO
ARQUITECTO 06441 COACV
C/ VIRGEN DEL PILAR, 2, 5ºA,
03601 - ALMORADÍ
Tel. 607 908 019
E-mail: arqui_vilella@yahoo.es

PROYECTO BÁSICO Y DE EJECUCIÓN
MEJORA DE LA ACCESIBILIDAD PEATONAL Y ESCENA URBANA EN EL ENTORNO DEL TEATRO CORTÉS Y del MUSEO DEL TERREMOTO

SITUACIÓN
C/ COMUNIDAD VALENCIANA, 13 (Teatro Cortés)
C/ LA REINA, 33 (Museo del Terremoto)
03160 ALMORADÍ (ALICANTE)

MAYO 2026
REF 0826

VERSIÓN 20260618
ESCALA VARIAS

PLANO
ÁMBITO MUSEO DEL TERREMOTO C/ LA REINA. DETALLES PAVIMENTACIÓN

Nº. **2.19**

SEÑAL DE TRÁFICO PROYECTADA





AYUNTAMIENTO DE ALMORADÍ

ALBERTO VILELLA SORIANO
ARQUITECTO 06441 COACV
C/ VIRGEN DEL PILAR, 2, 5ºA.
03601 - ALMORADÍ
Tel. 607 908 019
E-mail: arqui_vilella@yahoo.es

PROYECTO BÁSICO Y DE EJECUCIÓN

MEJORA DE LA ACCESIBILIDAD PEATONAL Y ESCENA URBANA EN EL ENTORNO DEL TEATRO CORTÉS Y del MUSEO DEL TERREMOTO

SITUACIÓN
C/ COMUNIDAD VALENCIANA, 13 (Teatro Cortés)
C/ LA REINA, 33 (Museo del Terremoto)
03160 ALMORADÍ (ALICANTE)

MAYO 2026
REF 0826


VERSIÓN 20260618
ESCALA 1/250

PLANO
ÁMBITO MUSEO DEL TERREMOTO C/ LA REINA. TRAMO 1 PLANTA DE SEÑALIZACIÓN

Nº. **2.20**

SEÑAL DE TRÁFICO PROYECTADA



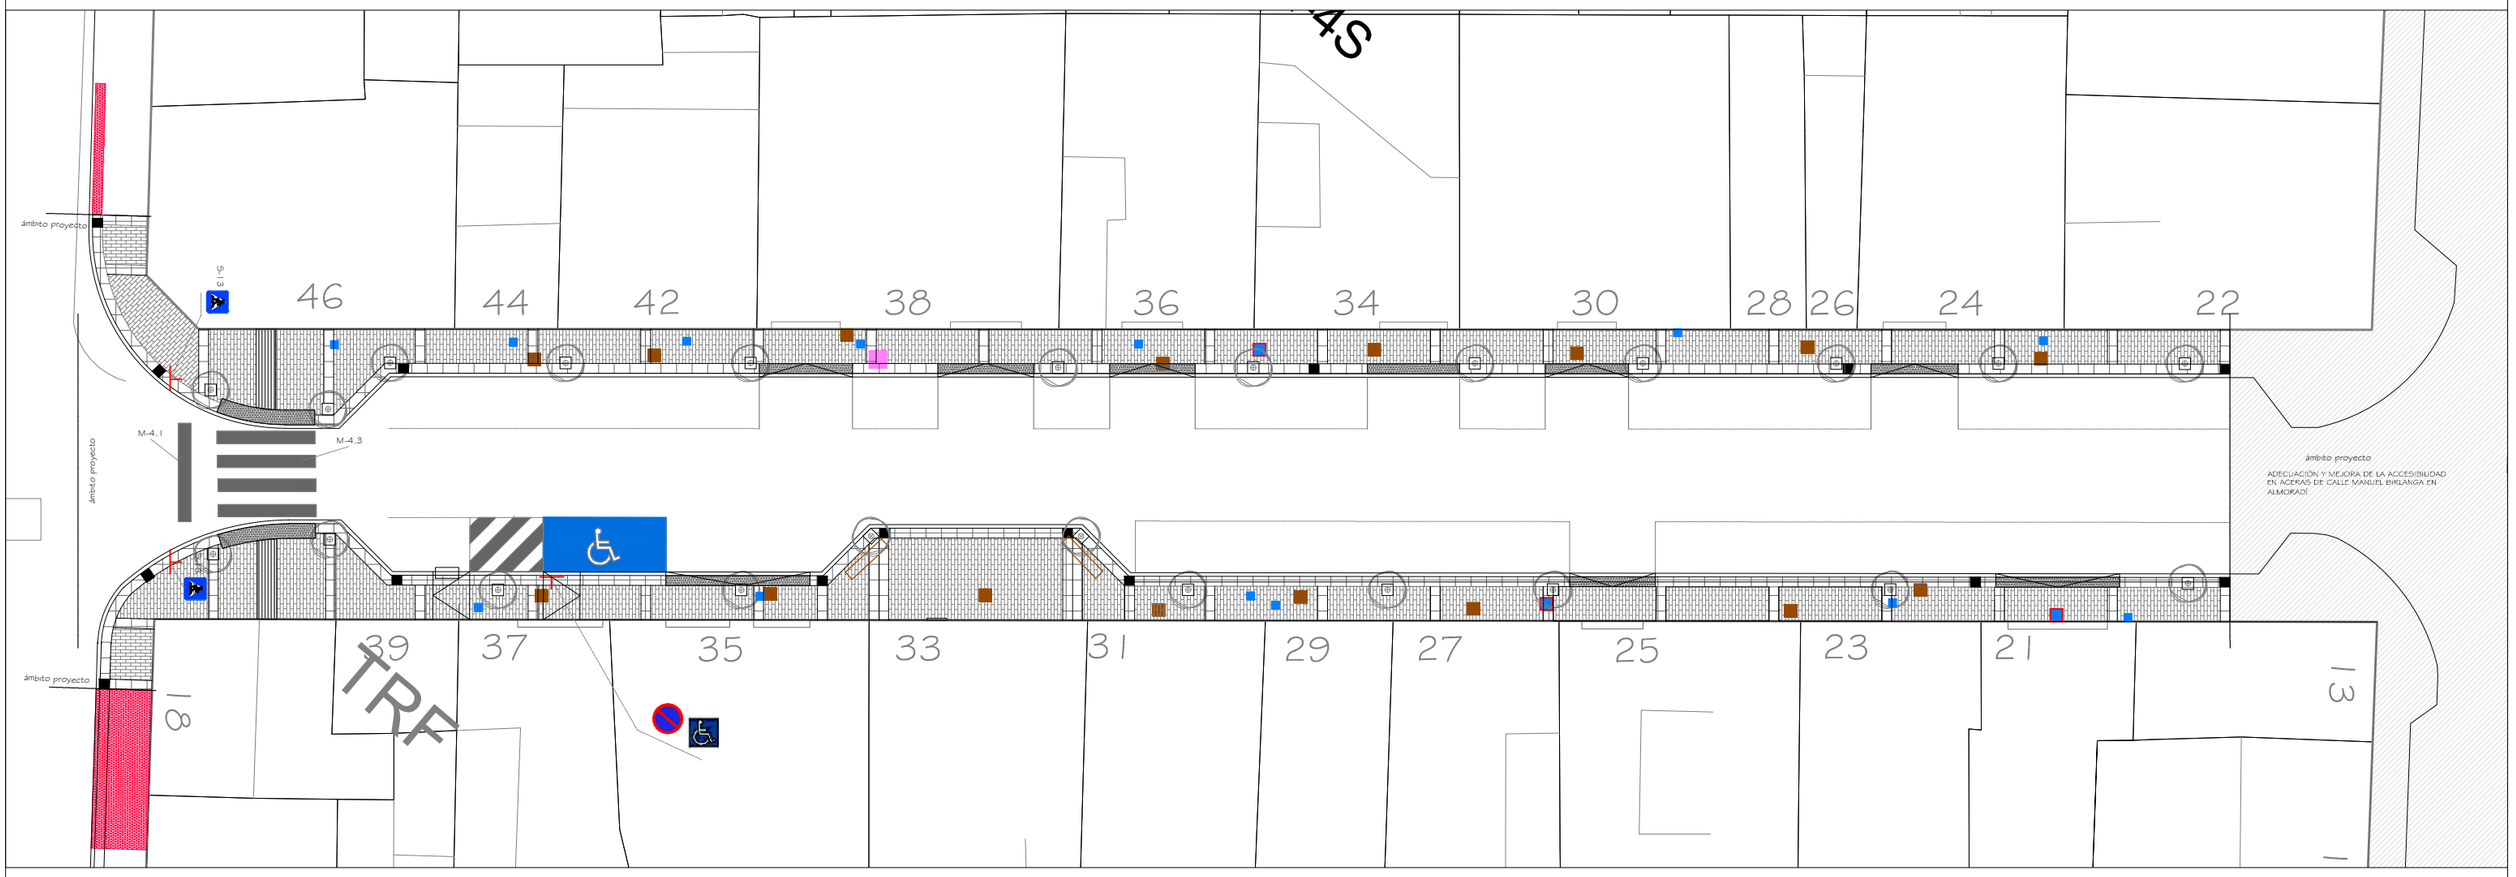

AYUNTAMIENTO DE ALMORADÍ

ALBERTO VILELLA SORIANO
ARQUITECTO 06441 COACV
C/ VIRGEN DEL PILAR, 2, 5ºA.
03601 - ALMORADÍ
Tel. 607 908 019
E-mail: arqui_vilella@yahoo.es

PROYECTO BÁSICO Y DE EJECUCIÓN

MEJORA DE LA ACCESIBILIDAD PEATONAL Y ESCENA URBANA EN EL ENTORNO DEL TEATRO CORTÉS Y del MUSEO DEL TERREMOTO

SITUACIÓN

C/ COMUNIDAD VALENCIANA, 13 (Teatro Cortés)
C/ LA REINA, 33 (Museo del Terremoto)
03160 ALMORADÍ (ALICANTE)

MAYO 2026

REF 0826

VERSIÓN 20260618

ESCALA 1/250

PLANO

ÁMBITO MUSEO DEL TERREMOTO
C/ LA REINA. TRAMO 1
PLANTA DE SEÑALIZACIÓN

Nº.


2.21



R-1




R-308

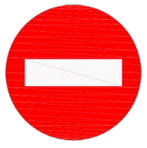



R-101



S-13

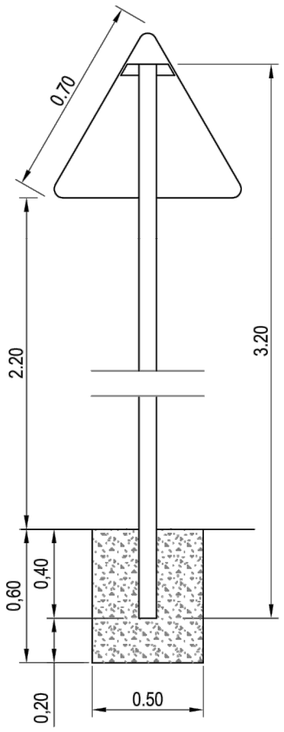

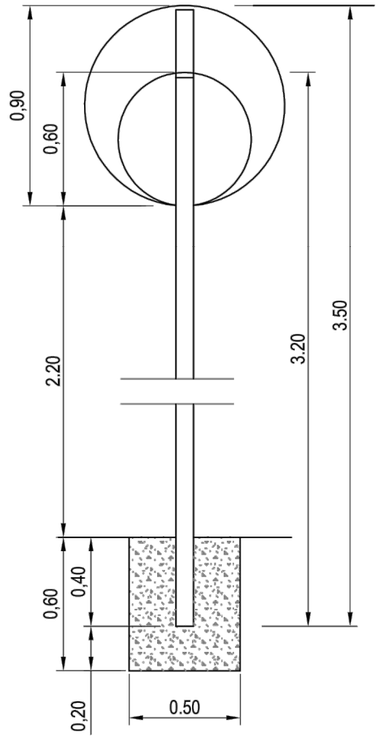

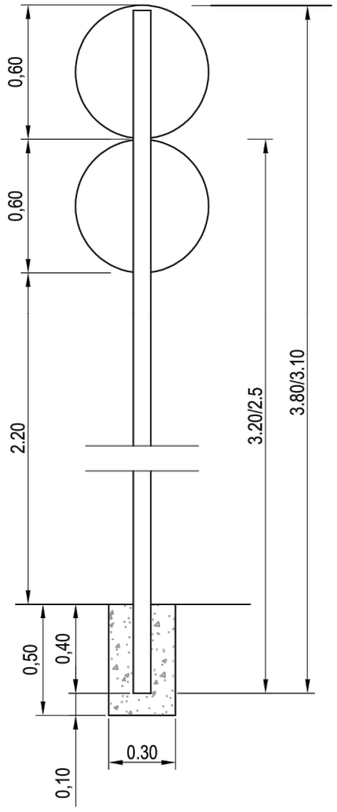

cotas en m

AYUNTAMIENTO DE ALMORADÍ

ALBERTO VILELLA SORIANO
ARQUITECTO 06441 COACV
C/ VIRGEN DEL PILAR, 2, 5ºA.
03601 - ALMORADÍ
Tel. 607 908 019
E-mail: arqui_vilella@yahoo.es

PROYECTO BÁSICO Y DE EJECUCIÓN

MEJORA DE LA ACCESIBILIDAD PEATONAL Y ESCENA URBANA EN EL ENTORNO DEL TEATRO CORTÉS Y del MUSEO DEL TERREMOTO

SITUACIÓN

C/ COMUNIDAD VALENCIANA, 13 (Teatro Cortés)
C/ LA REINA, 33 (Museo del Terremoto)
03160 ALMORADÍ (ALICANTE)

MAYO 2026

REF 0826

VERSIÓN 20260618

ESCALA S/E

PLANO

ÁMBITO MUSEO DEL TERREMOTO
C/ LA REINA.
SEÑALIZACIÓN VERTICAL. DETALLES

Nº.

2.22

SEÑALIZACIÓN HORIZONTAL EN CALZADA

MARCAS LONGITUDINALES Y TRANSVERSALES

MARCA CONTINUA EN BORDES DE CALZADAS; M-2.6.




a: 0.15 SI ARCEN > 1.5 m.
a: 0.10 SI ARCEN < 1.5 m.


MARCA CONTINUA EN STOP; M-4.1.




MARCA DISCONTINUA DE CEDA EL PASO; M-4.2.

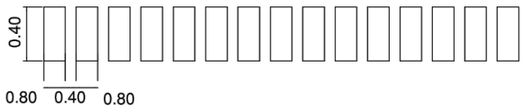

MARCA DISCONTINUA EN PASO DE CEBRA; M-4.3.

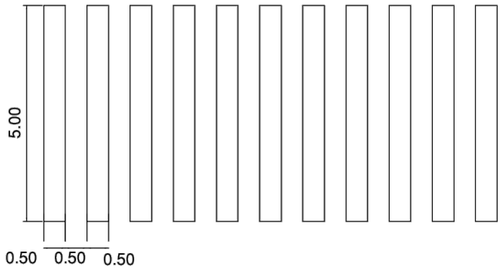


FLECHA RECTA; M-5.1.1 Y M-5.2.1

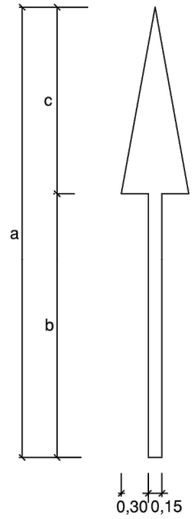

	a	b	c
V>60Km/h	7,50	4,50	3,00
V<60Km/h	5,00	3,00	2,00

CEDA EL PASO; M-6.5

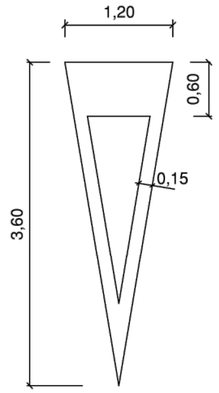

AYUNTAMIENTO DE ALMORADÍ

ALBERTO VILELLA SORIANO
ARQUITECTO 06441 COACV
C/ VIRGEN DEL PILAR, 2, 5ºA,
03601 - ALMORADÍ
Tel. 607 908 019
E-mail: arqui_vilella@yahoo.es

PROYECTO BÁSICO Y DE EJECUCIÓN

MEJORA DE LA ACCESIBILIDAD PEATONAL Y ESCENA URBANA EN EL ENTORNO DEL TEATRO CORTÉS Y del MUSEO DEL TERREMOTO

SITUACIÓN
C/ COMUNIDAD VALENCIANA, 13 (Teatro Cortés)
C/ LA REINA, 33 (Museo del Terremoto)
03160 ALMORADÍ (ALICANTE)

MAYO 2026

REF 0826

VERSIÓN 20260618

ESCALA S/E

PLANO
ÁMBITO MUSEO DEL TERREMOTO
C/ LA REINA.
SEÑALIZACIÓN HORIZONTAL. DETALLES

Nº. **2.23**

AGUA POTABLE
SANEAMIENTO
ALUMBRADO PÚBLICO
GAS
BAJA TENSIÓN
TELECOMUNICACIONES
TELEFÓNICA
SEÑAL DE TRÁFICO
PAPELERA
BANCO
VALLA URBANA
PILONA


ÁRBOL EXISTENTE
LIGUSTRUM JAPONICUM

TEXTURAS EMPLEADAS

BORDILLO BICAPA 12/15x25x50
BORDILLO BICAPA 4/15x25x50 EN VADOS
TEXTURIZADO BOTONES 20x20x5 gris. Antracita
TEXTURIZADO BARRAS 40x40x5 gris. Antracita
BALDOSA 60x40x5 gris. Antracita
ADOQUÍN 24x16x5 gris. Antiporoso

NUEVO ÁRBOL
LIGUSTRUM JAPONICUM



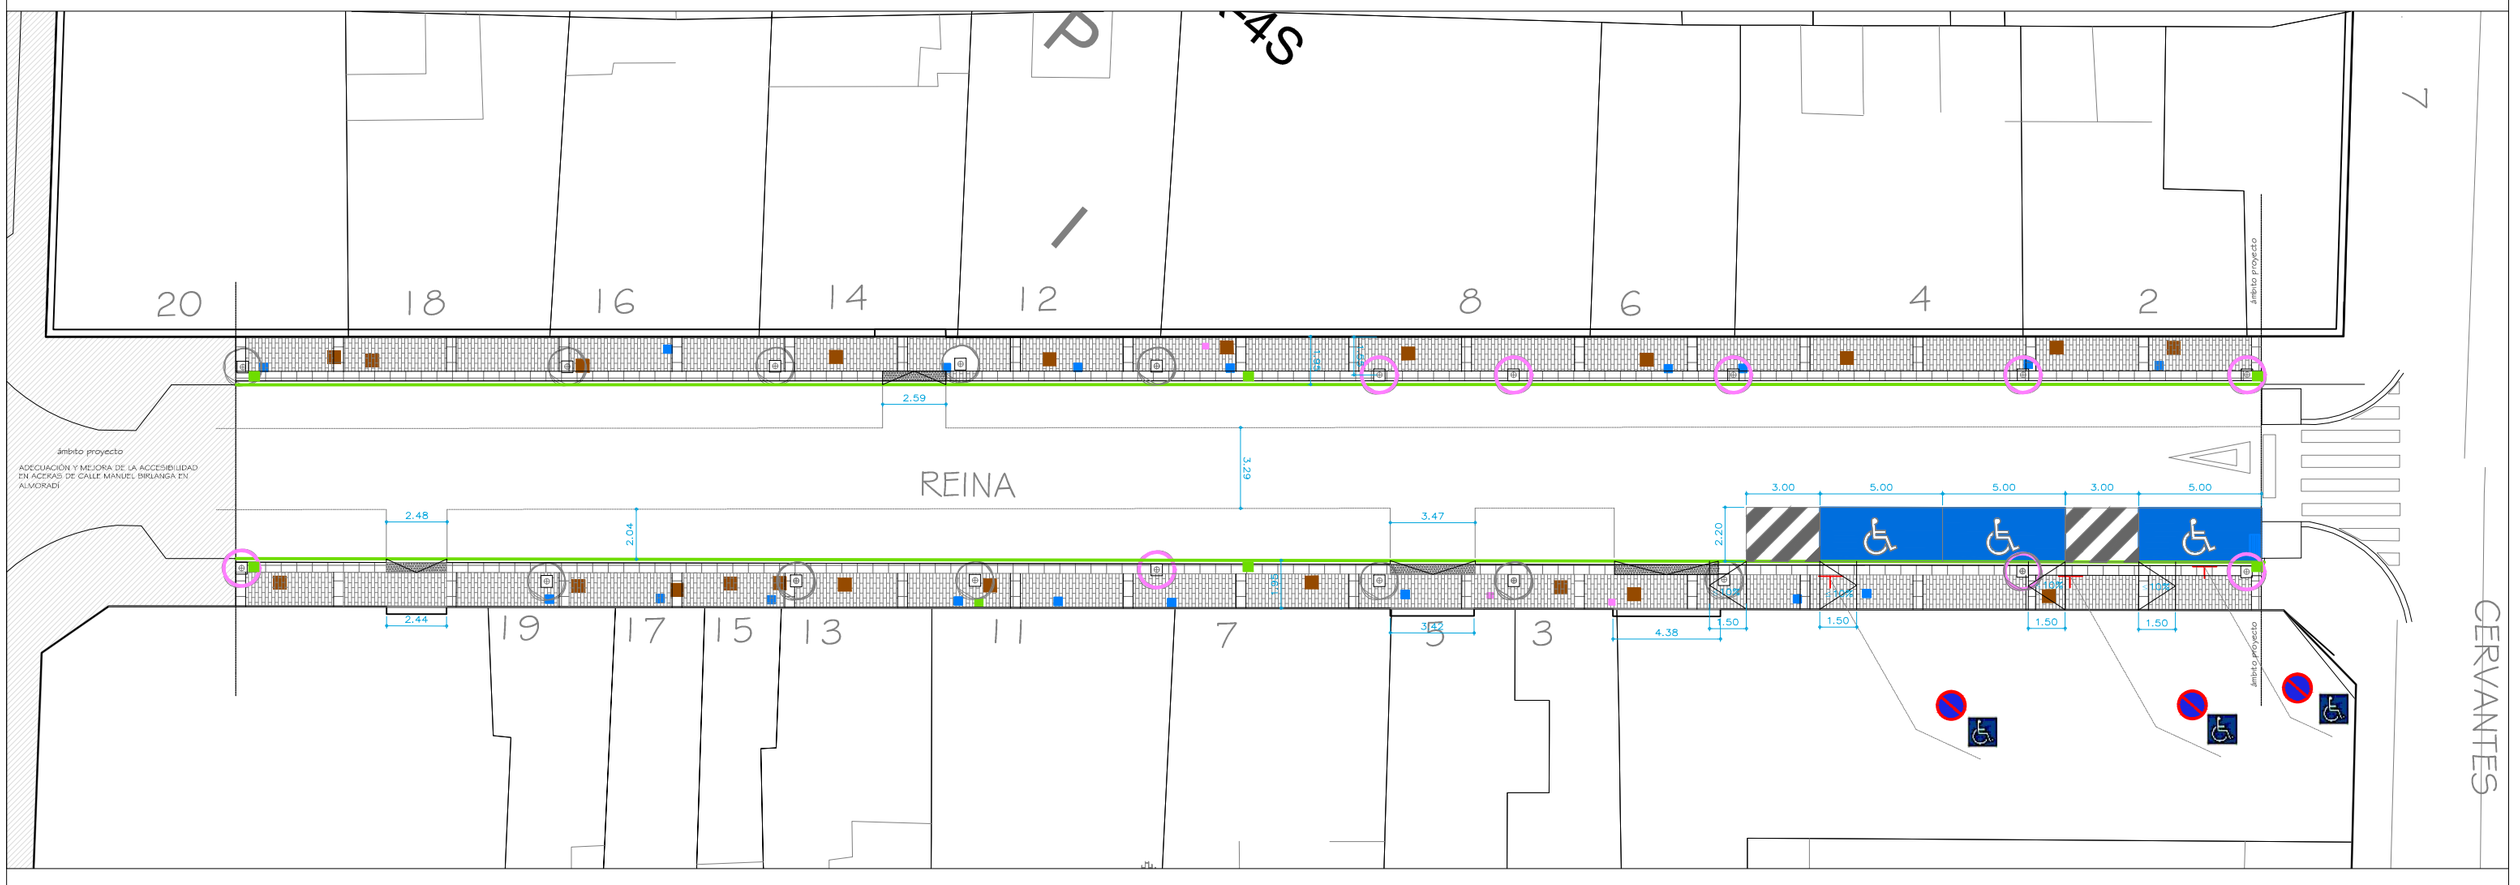

AYUNTAMIENTO DE ALMORADÍ

ALBERTO VILELLA SORIANO
ARQUITECTO 06441 COACV
C/ VIRGEN DEL PILAR, 2, 5ºA.
03601 - ALMORADÍ
Tel. 607 908 019
E-mail: arqui_vilella@yahoo.es

PROYECTO BÁSICO Y DE EJECUCIÓN

MEJORA DE LA ACCESIBILIDAD PEATONAL Y ESCENA URBANA EN EL ENTORNO DEL TEATRO CORTÉS Y del MUSEO DEL TERREMOTO


SITUACIÓN
C/ COMUNIDAD VALENCIANA, 13 (Teatro Cortés)
C/ LA REINA, 33 (Museo del Terremoto)
03160 ALMORADÍ (ALICANTE)

MAYO 2026
REF 0826

VERSIÓN 20260618
ESCALA 1/250

PLANO
ÁMBITO MUSEO DEL TERREMOTO REPLANTEO

Nº. **2.24**

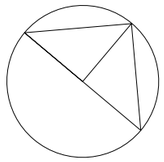

AGUA POTABLE
SANEAMIENTO
ALUMBRADO PÚBLICO
GAS
BAJA TENSIÓN
TELECOMUNICACIONES
TELEFÓNICA
SEÑAL DE TRÁFICO
PAPELERA
BANCO
VALLA URBANA
PILONA


ÁRBOL EXISTENTE
LIGUSTRUM JAPONICUM

TEXTURAS EMPLEADAS

BORDILLO BICAPA 12/15x25x50
BORDILLO BICAPA 4/15x25x50 EN VADOS
TEXTURIZADO BOTONES 20x20x5 gris. Antracita
TEXTURIZADO BARRAS 40x40x5 gris. Antracita
BALDOSA 60x40x5 gris. Antracita
ADOQUÍN 24x16x5 gris. Antiporoso

NUEVO ÁRBOL
LIGUSTRUM JAPONICUM



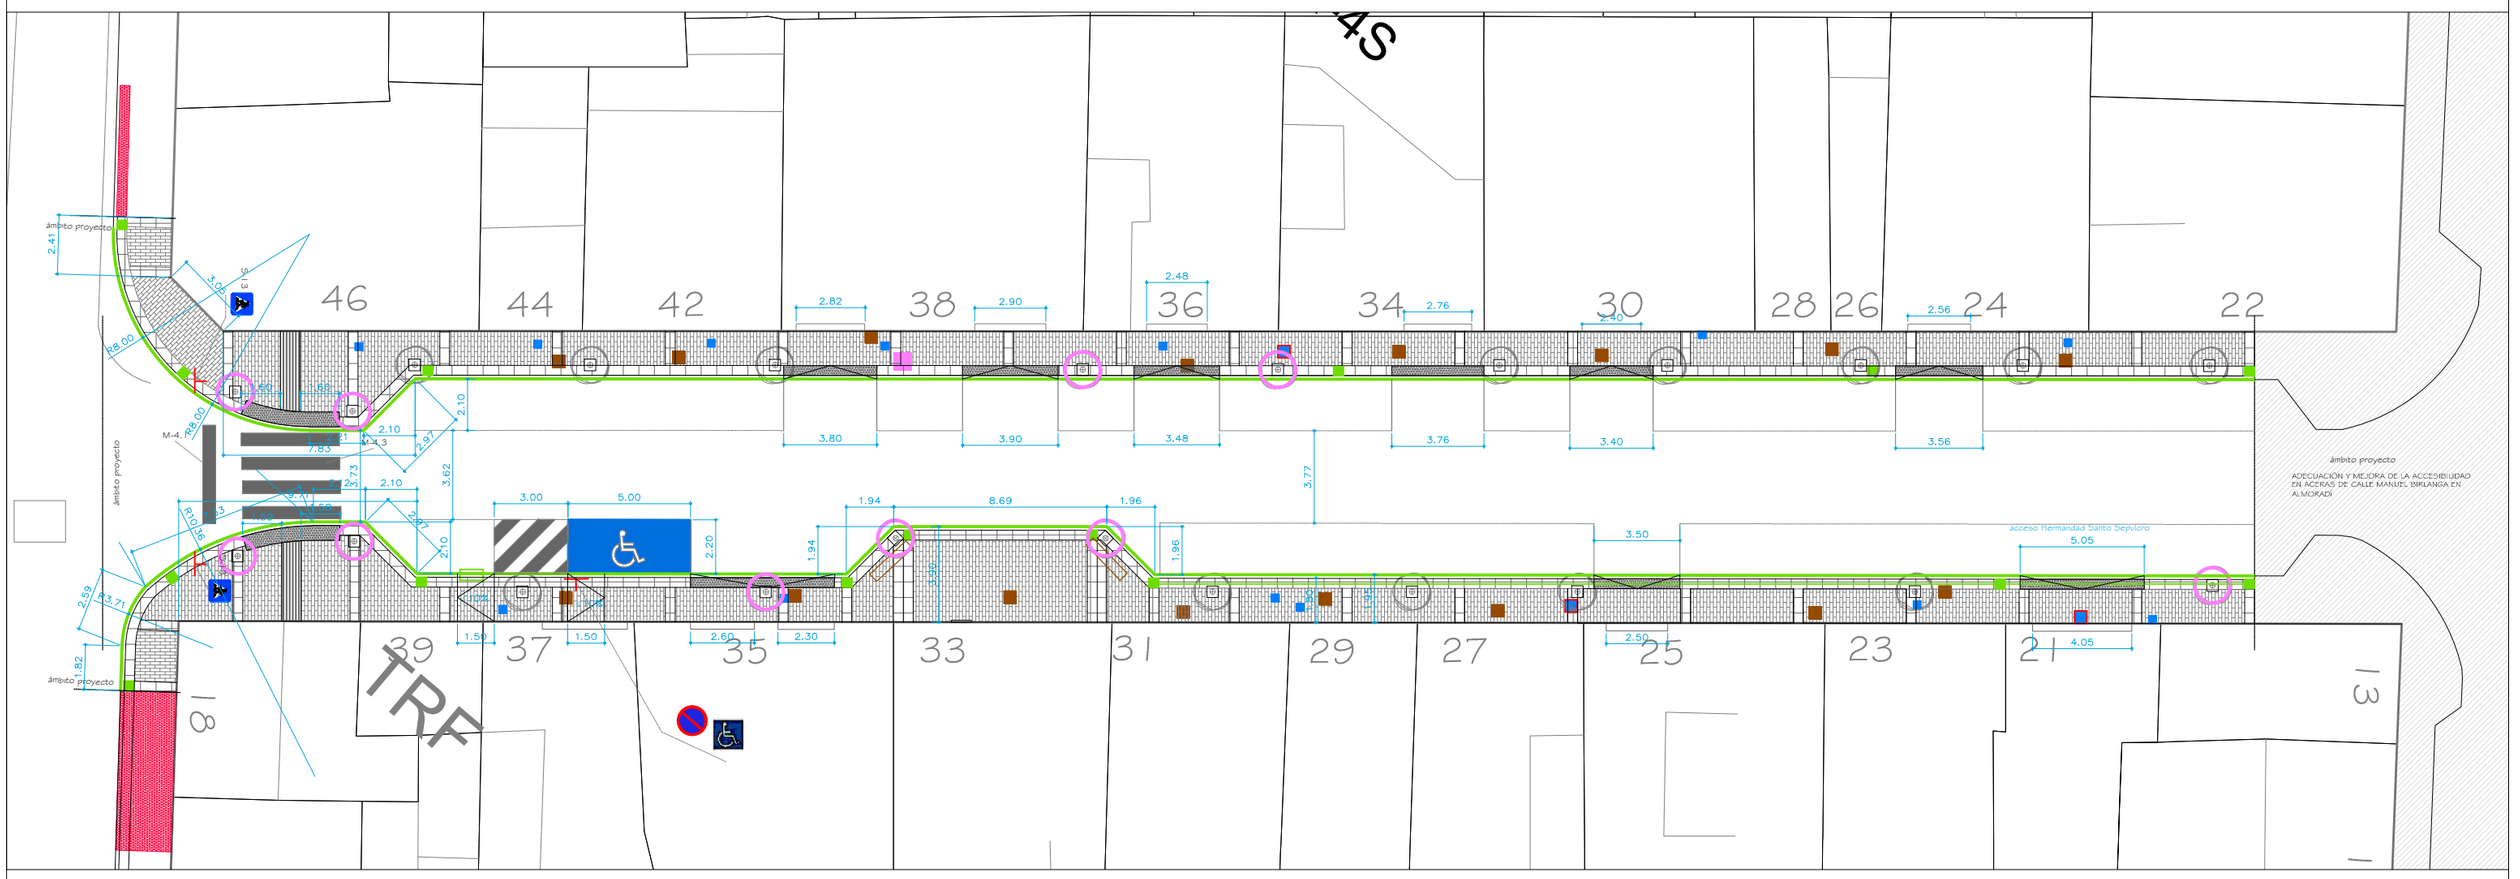

AYUNTAMIENTO DE ALMORADÍ

ALBERTO VILELLA SORIANO
ARQUITECTO 06441 COACV
C/ VIRGEN DEL PILAR, 2, 5ºA.
03601 - ALMORADÍ
Tel. 607 908 019
E-mail: arqui_vilella@yahoo.es

PROYECTO BÁSICO Y DE EJECUCIÓN

MEJORA DE LA ACCESIBILIDAD PEATONAL Y ESCENA URBANA EN EL ENTORNO DEL TEATRO CORTÉS Y del MUSEO DEL TERREMOTO

SITUACIÓN
C/ COMUNIDAD VALENCIANA, 13 (Teatro Cortés)
C/ LA REINA, 33 (Museo del Terremoto)
03160 ALMORADÍ (ALICANTE)

MAYO 2026
REF 0826

VERSIÓN 20260618
ESCALA 1/250

PLANO
ÁMBITO MUSEO DEL TERREMOTO
C/ LA REINA. TRAMO 2. REPLANTEO

Nº.
2.25