


694240
4220090

695040
4220090

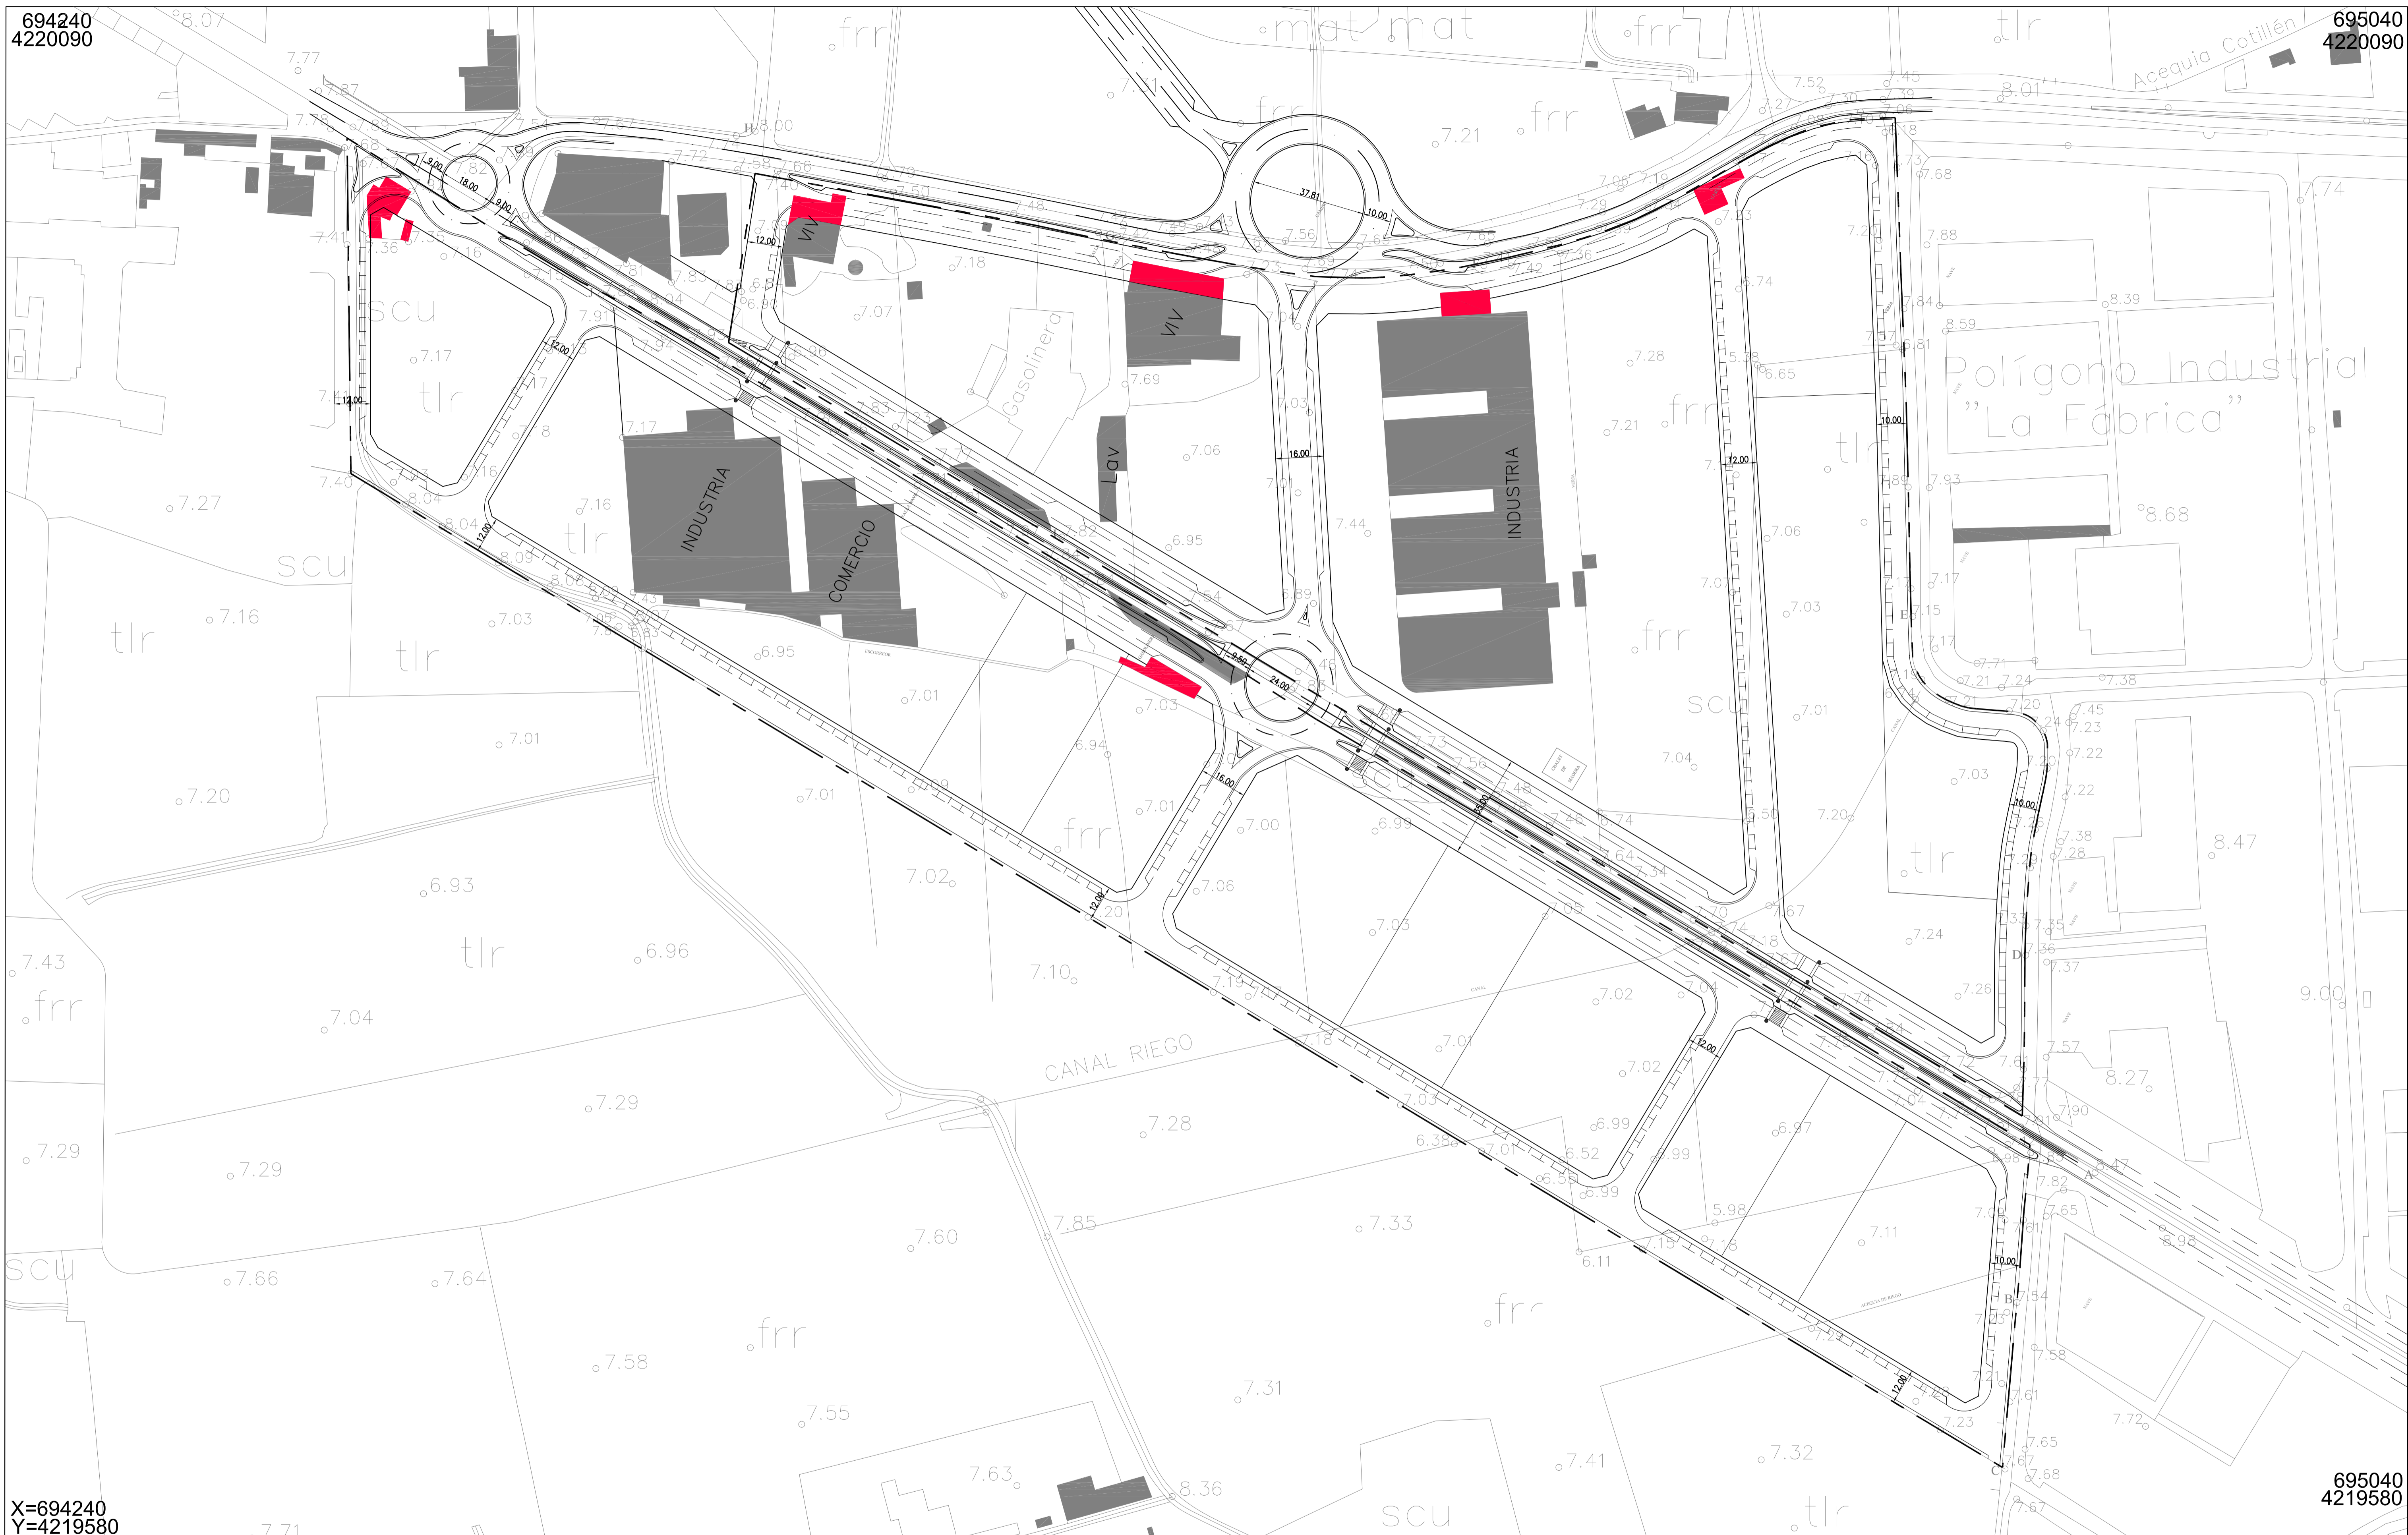


X=694240
Y=4219580

695040
4219580

COORDENADAS X,Y EN METROS
PROYECCIÓN: U.T.M. Huso 30

 EFIFICACIONES AFECTADAS, A DEMOLER TOTAL
O PARCIALMENTE

PROYECTO DE URBANIZACIÓN SAUT-3

Situación : SECTOR SAUT-3, ALMORADI (ALICANTE)		Plano :	
Peticionario : METTAS 2020 S.L		PLANTA GENERAL SOBRE ESTADO ACTUAL	
 URBANIZACIÓN PÚBLICA	Fecha: Enero 2011	El Ingeniero Industrial :	El Ingeniero Técnico de Obras Públicas :
	Escala: E: 1/1000	David Cremades Antón	Jose Ramón Gil Urban
			Plano Nº : 05