


694240
4220090

695040
4220090

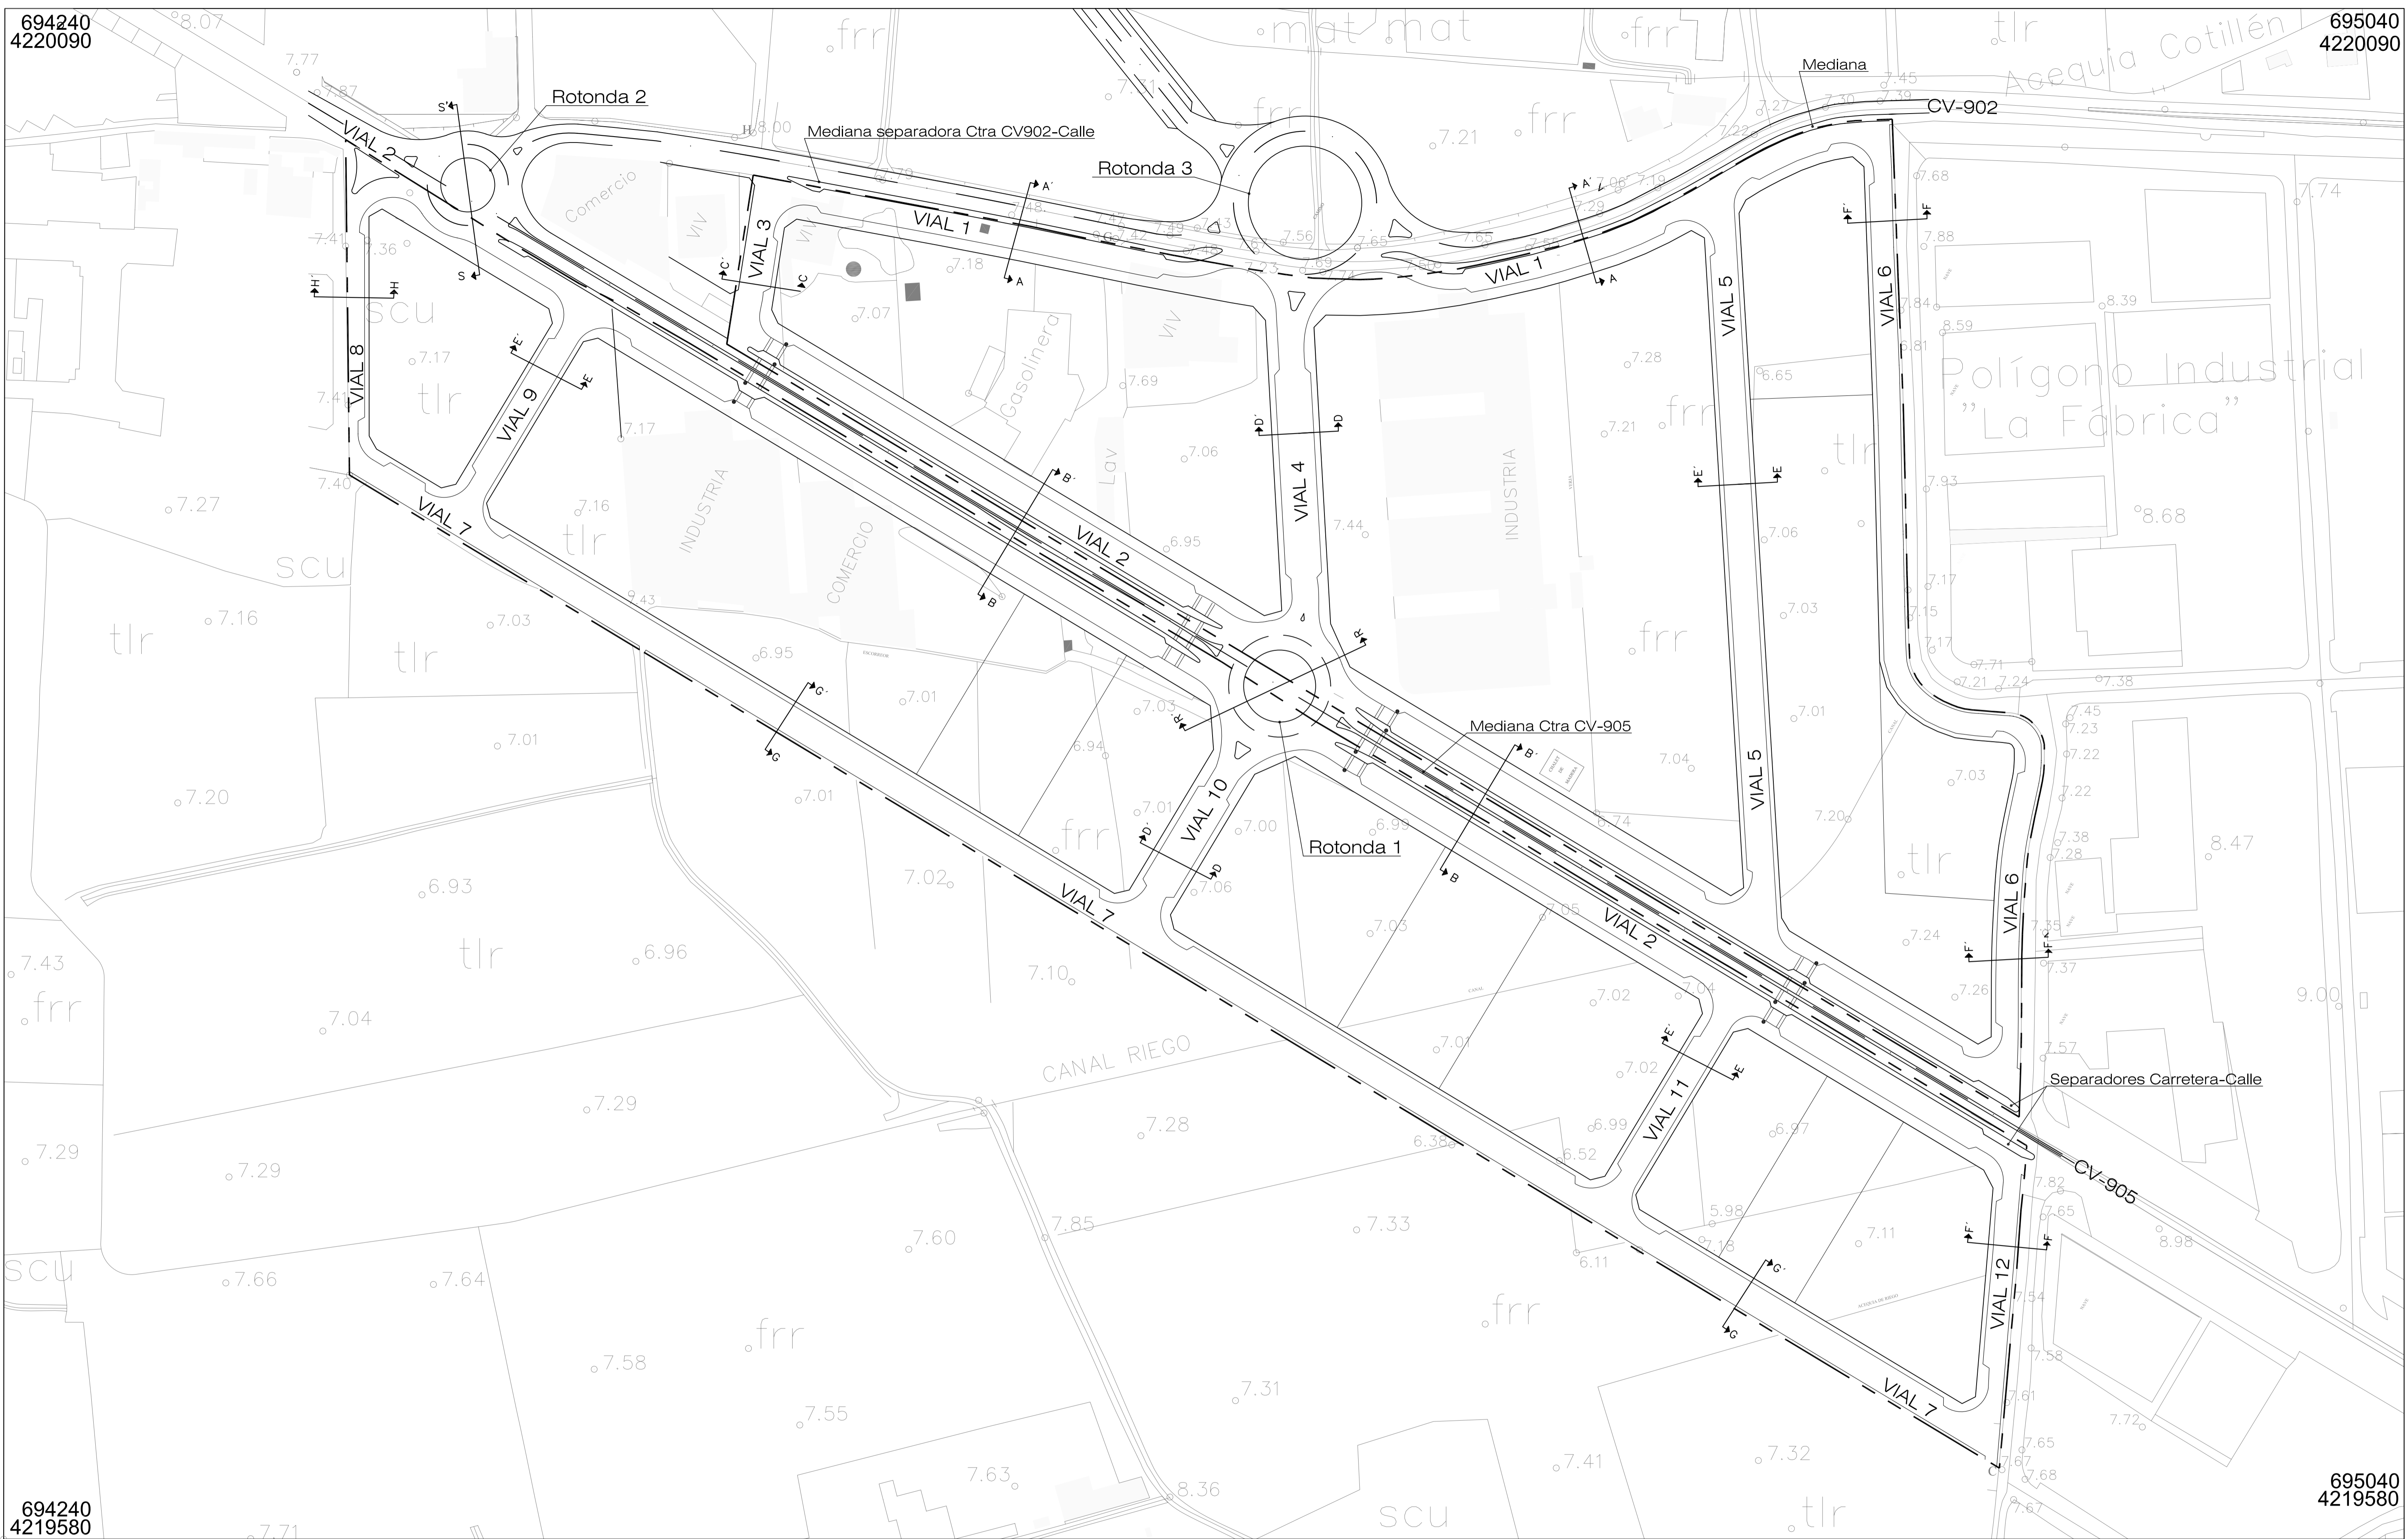

694240
4219580

695040
4219580

PROYECTO DE URBANIZACIÓN SAUT-3			
Situación : SECTOR SAUT-3, ALMORADI (ALICANTE)		Plano :	
Peticionario : METTAS 2020 S.L		RED VIARIA. PLANTA GENERAL	
	Fecha: Enero 2011	El Ingeniero Industrial:	El Ingeniero Técnico de Obras Públicas :
	Escala: E: 1/1000	David Cremades Antón	Jose Ramón Gil Urban
			Plano Nº : 7.1