


694240
4220090

695040
4220090

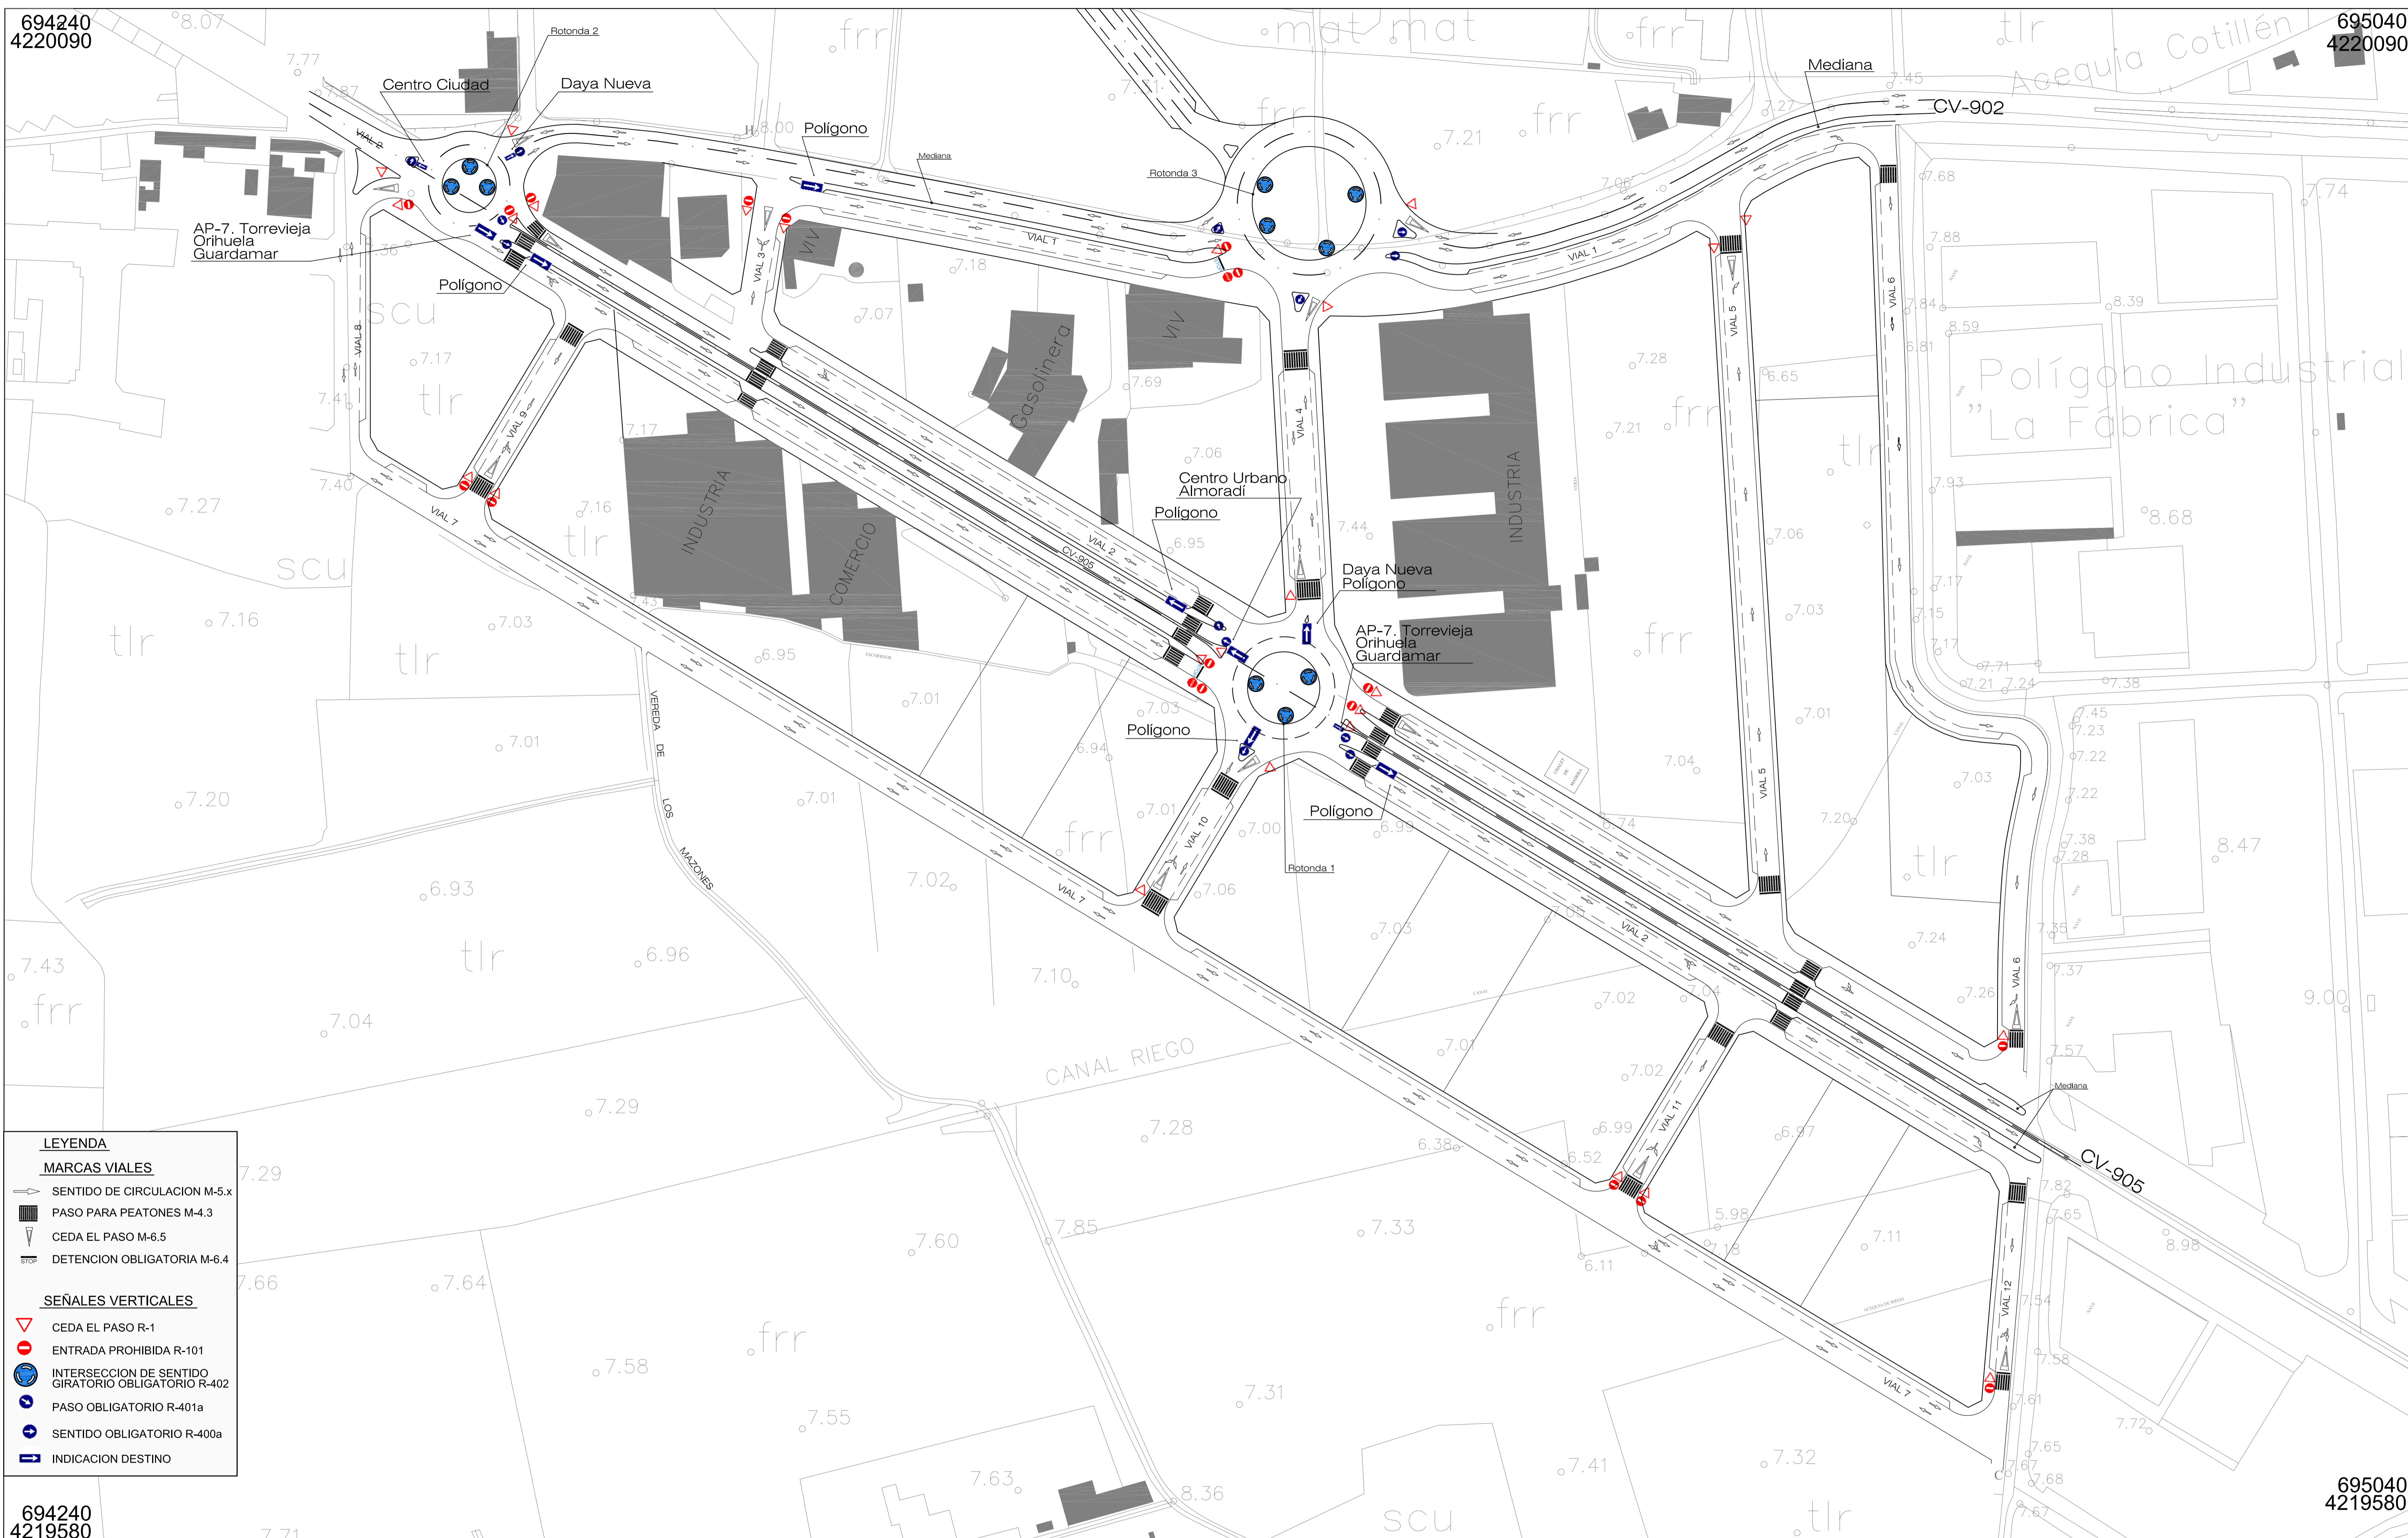

LEYENDA

MARCAS VIALES

- SENTIDO DE CIRCULACION M-5.x
- PASO PARA PEATONES M-4.3
- CEDA EL PASO M-6.5
- DETENCION OBLIGATORIA M-6.4

SEÑALES VERTICALES

- CEDA EL PASO R-1
- ENTRADA PROHIBIDA R-101
- INTERSECCION DE SENTIDO GIRATORIO OBLIGATORIO R-402
- PASO OBLIGATORIO R-401a
- SENTIDO OBLIGATORIO R-400a
- INDICACION DESTINO

694240
4219580

695040
4219580

PROYECTO DE URBANIZACIÓN SAUT-3			
situación : SECTOR SAUT-3, ALMORADI (ALICANTE)		Plano :	
peticionario : METTAS 2020 S.L		ORDENACIÓN DEL TRÁFICO Y SEÑALIZACIÓN	
fecha: Enero 2011		El Ingeniero Industrial: El Ingeniero Técnico de Obras Públicas :	
escala: E: 1/1000		David Cremades Antón Jose Ramón Gil Urban	
			Plano Nº : 17