




ACCESO SALA USOS MÚLTIPLES

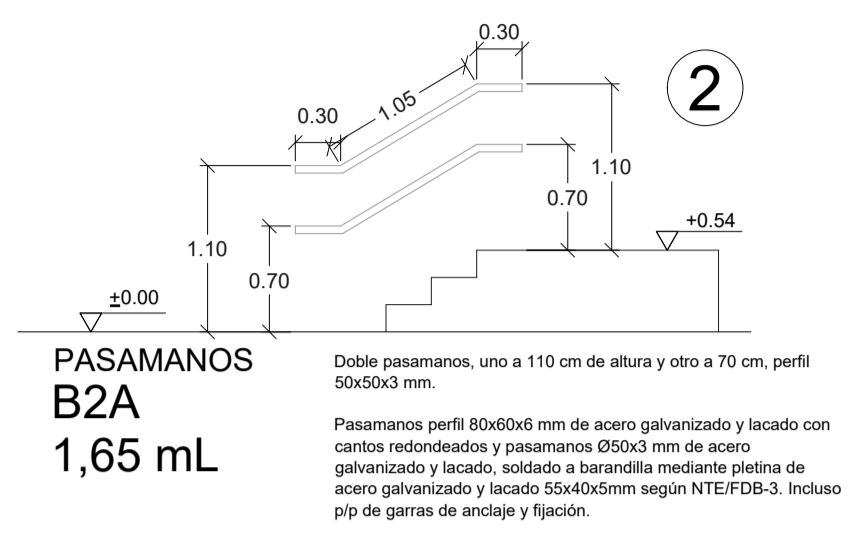









ESCALERA A

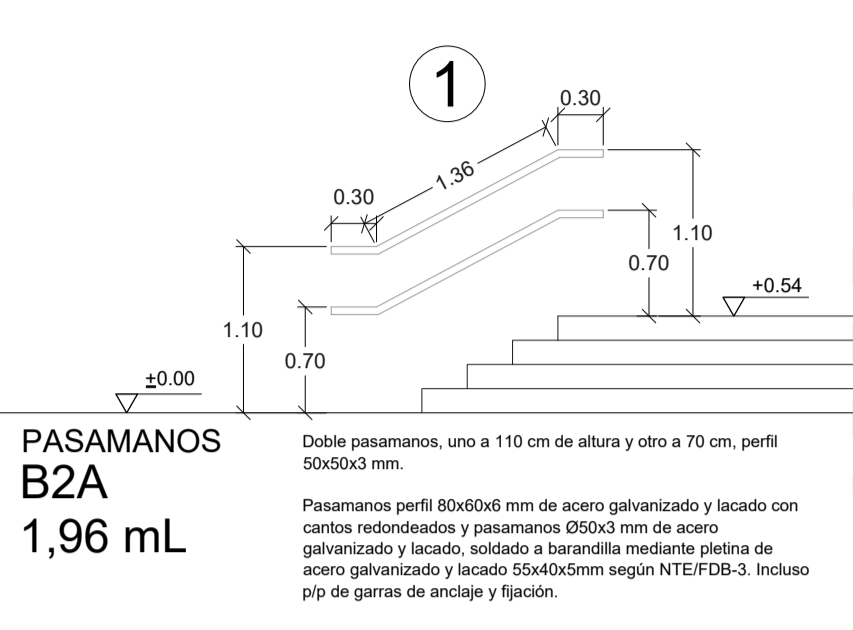

ESCALERA B

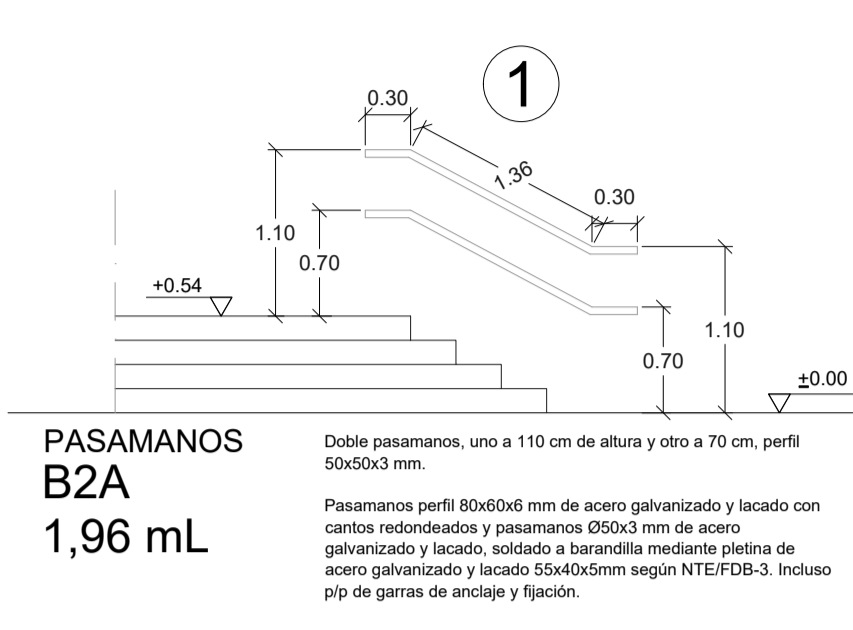

HALL AULARIO INFANTIL 2 Y 3 AÑOS

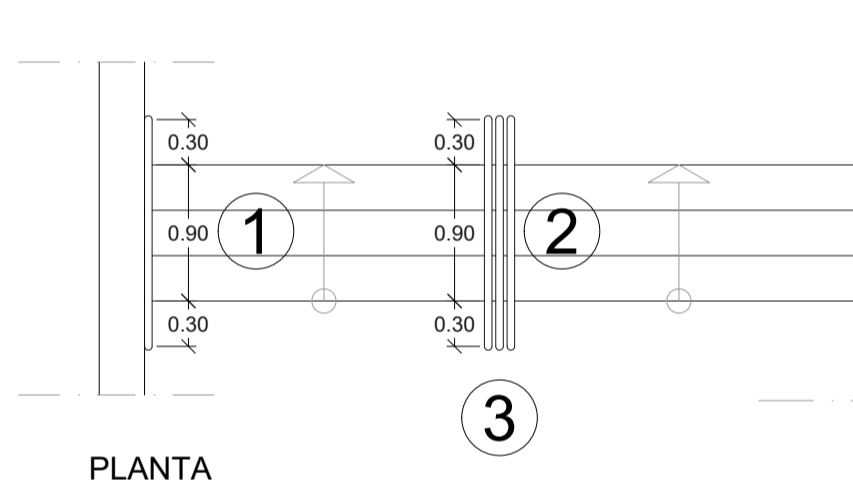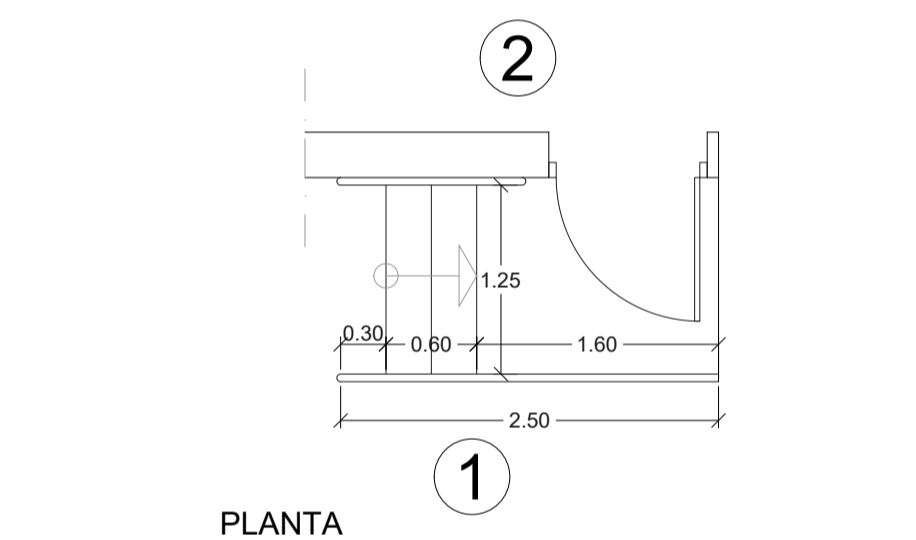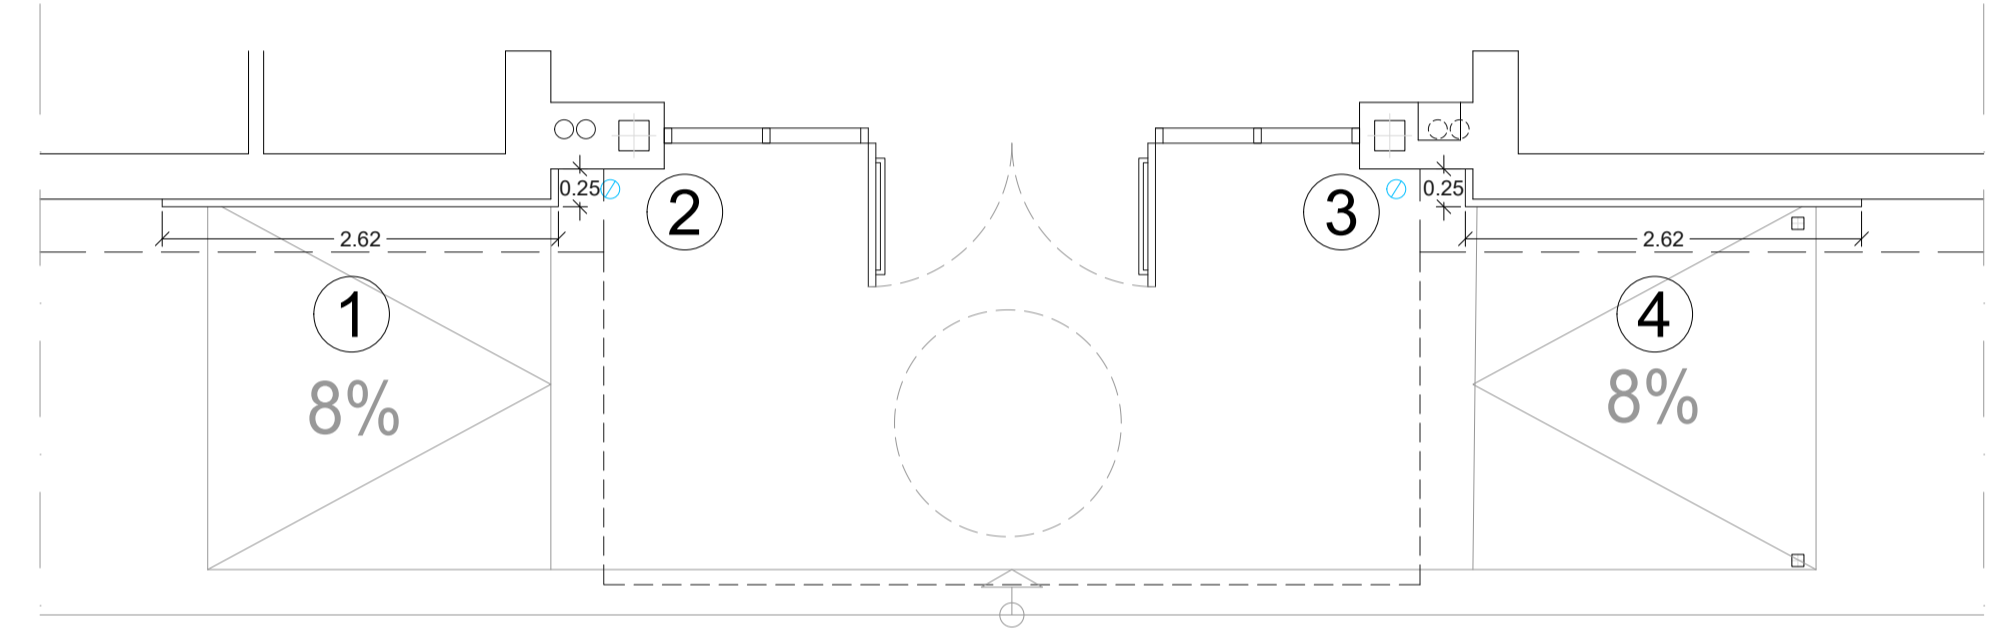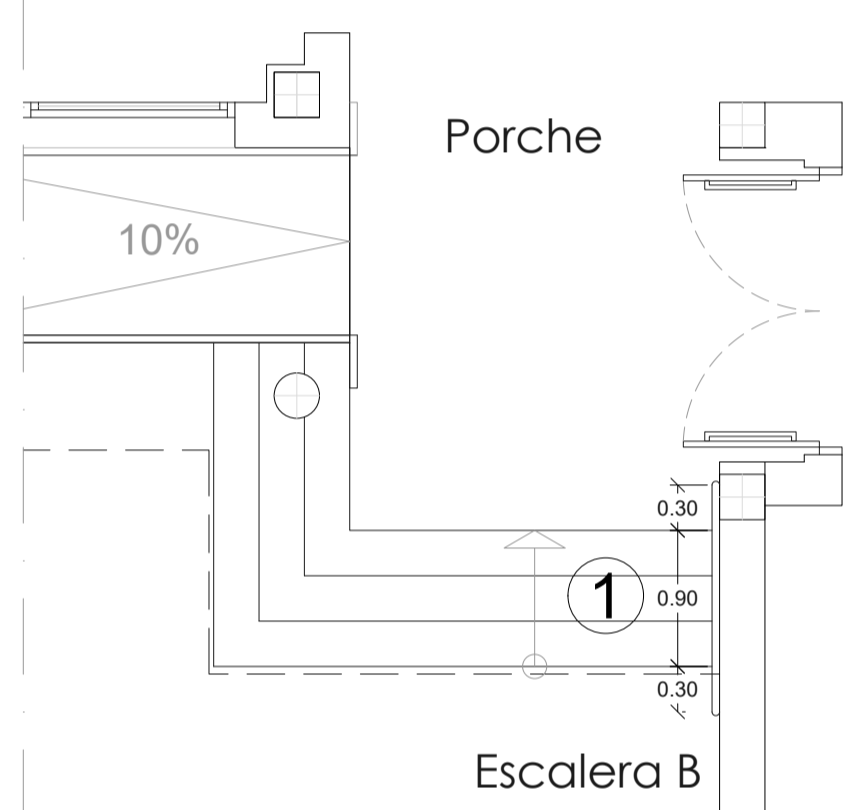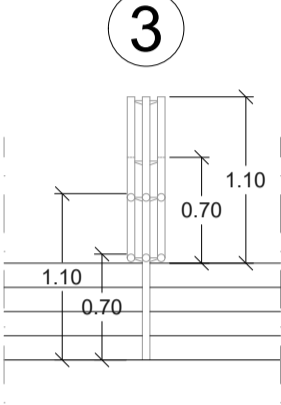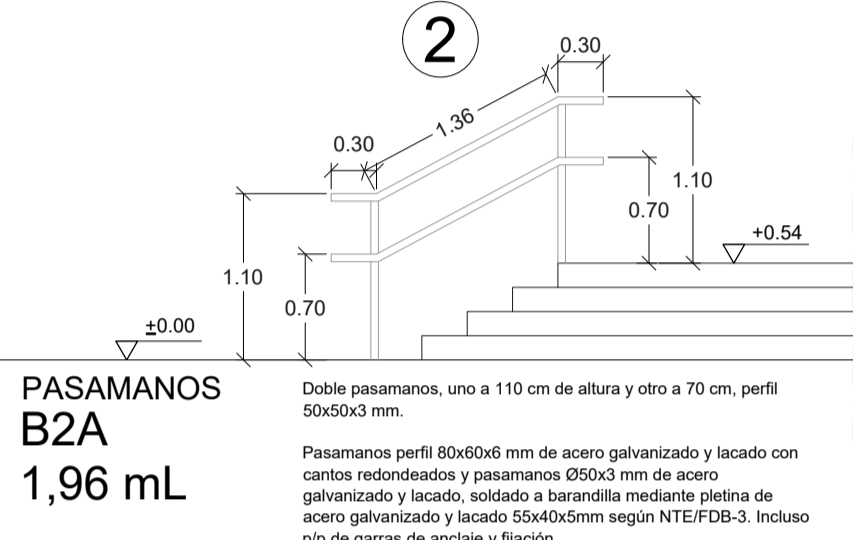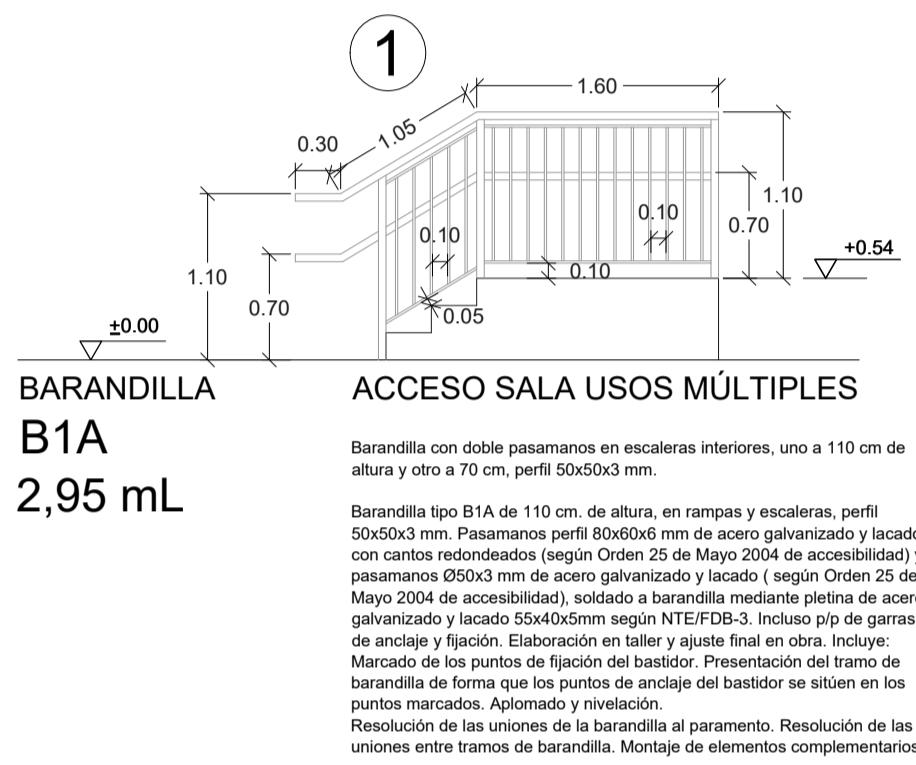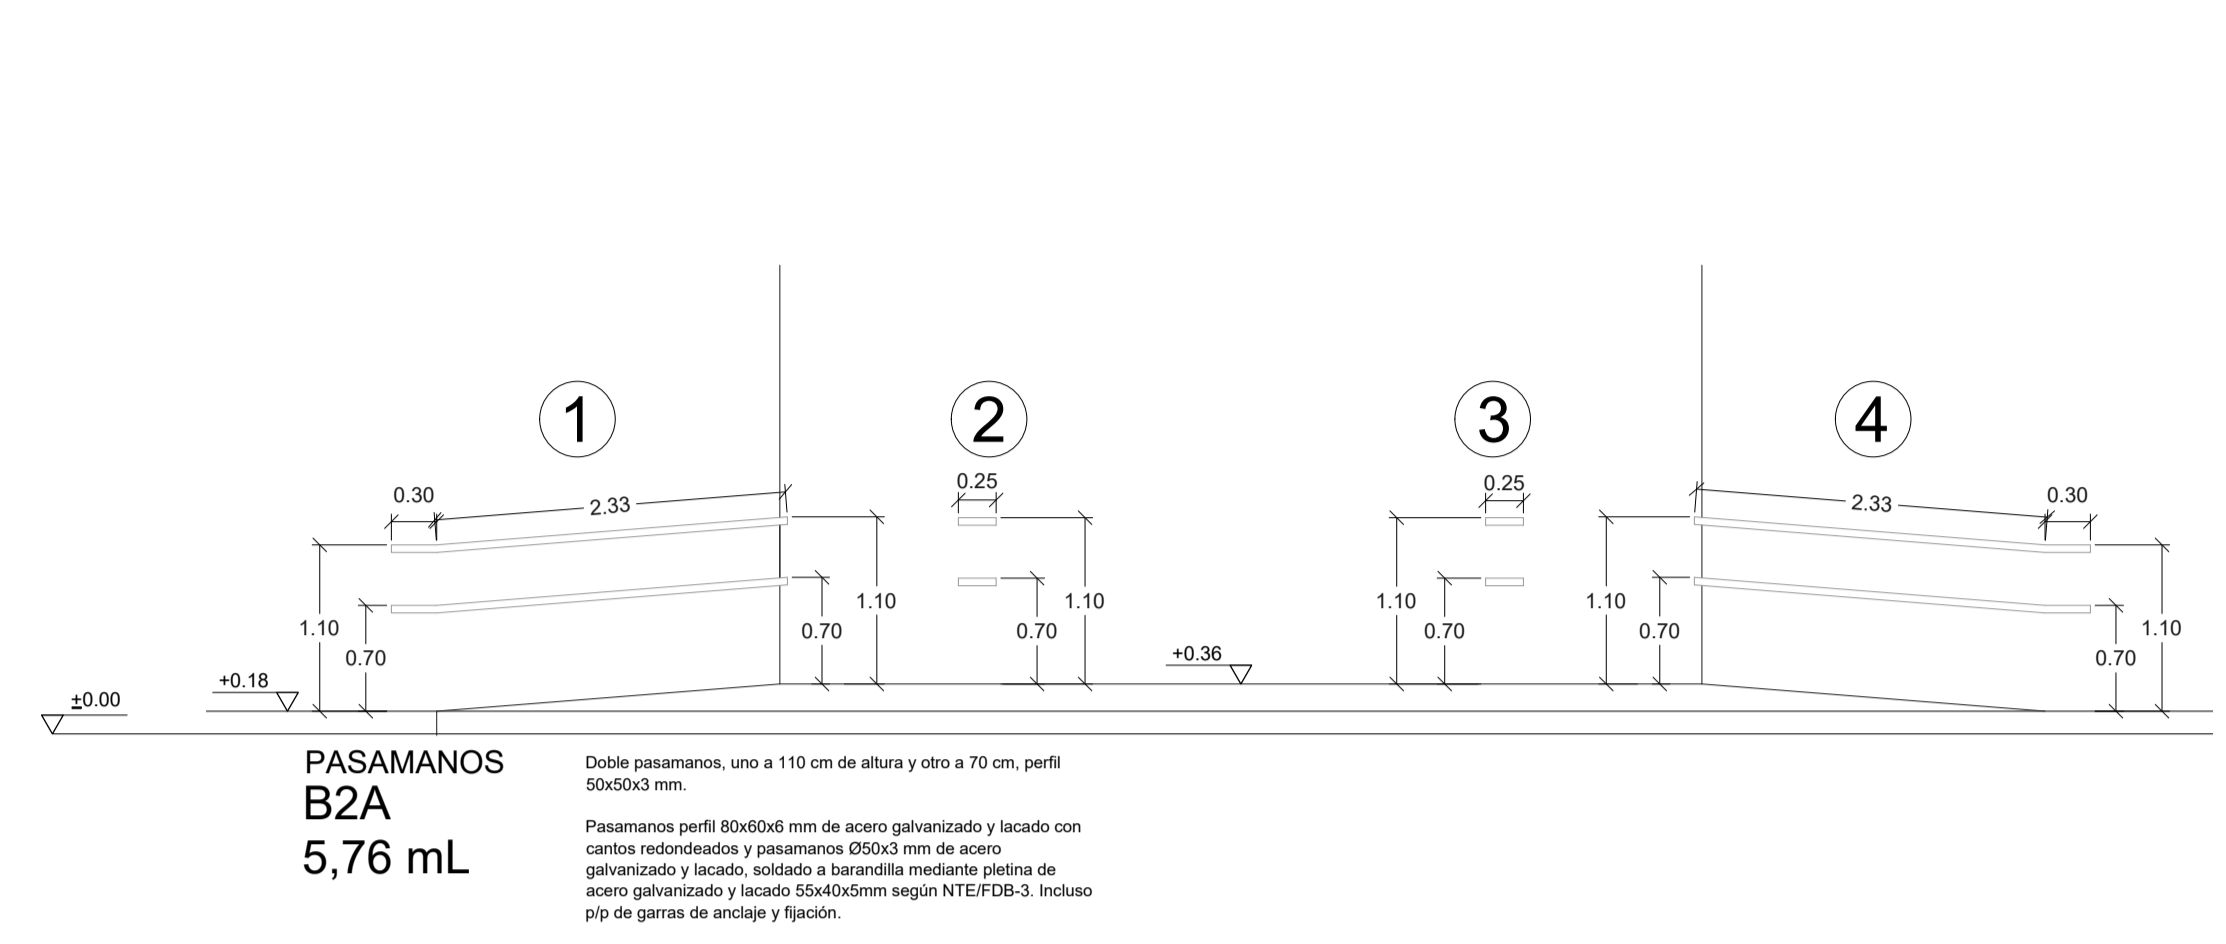

Revisión:	Fecha:	Realizado:	Supervisado:	Aprobado:	Revisión:	Fecha:	Realizado:	Supervisado:	Aprobado: